


ÖSTER

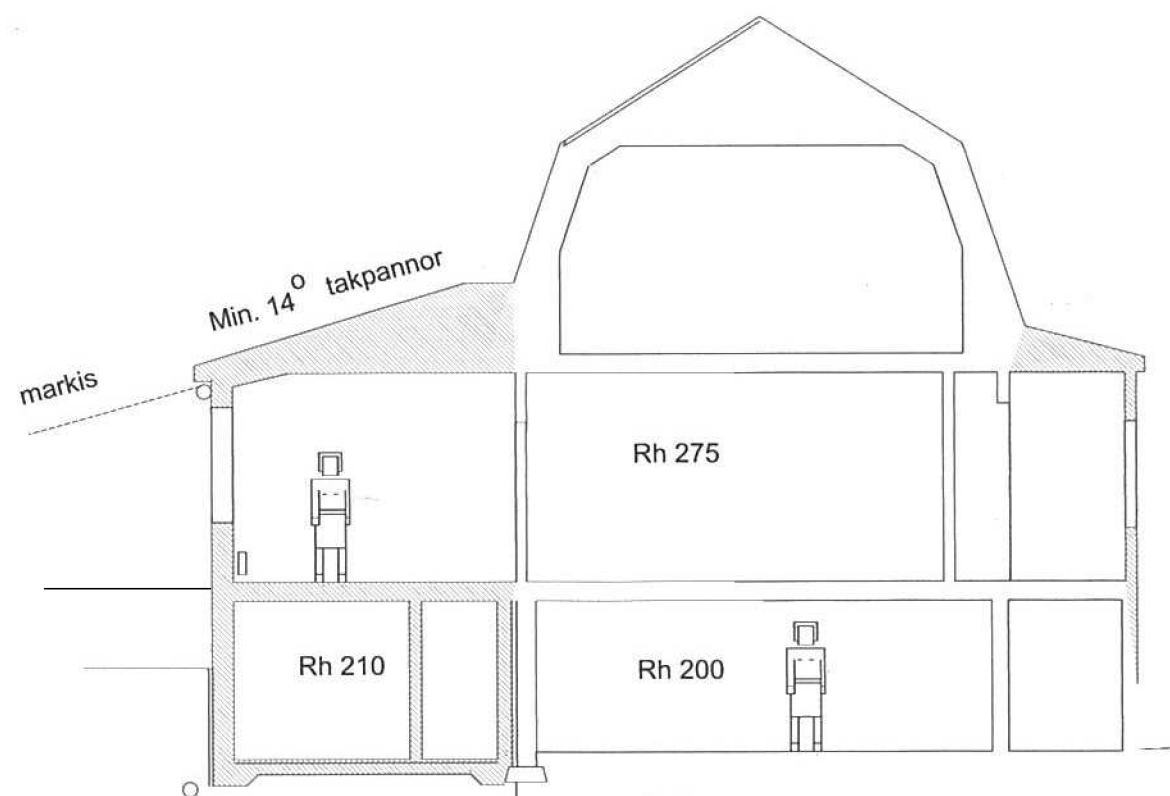

0 1 2 3 m

SKALA 1:100

VILLA "SAM OXING"

MAGNEBERG 11, ENSKEDE, STOCKHOLM

Bo Sjöström, ark. SAR