




SEKTION A-A
1 : 100

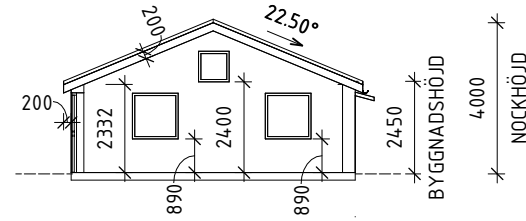


SEKTION B-B
1 : 100

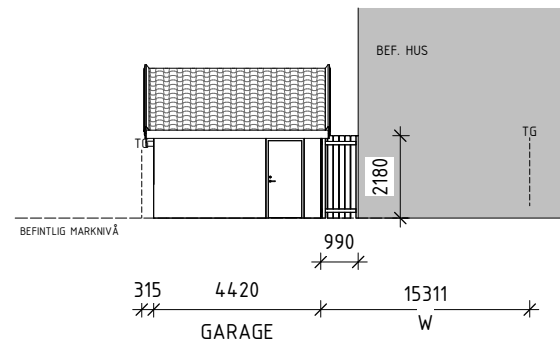


NORDÖST
1 : 100

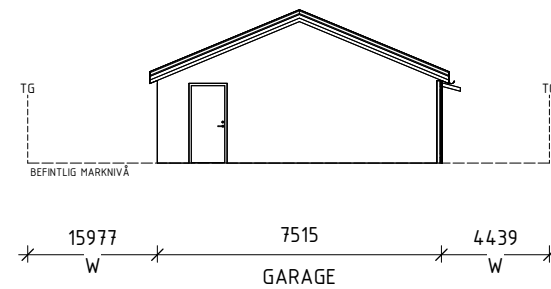

NORDVÄST
1 : 100

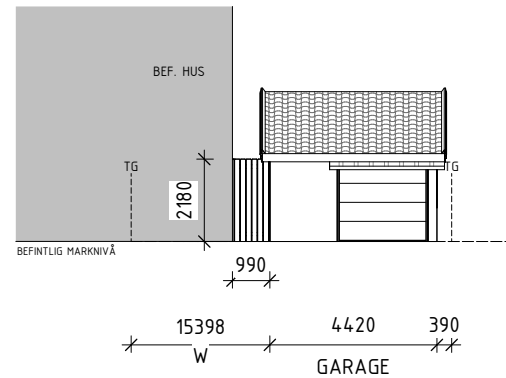

SYDVÄST
1 : 100

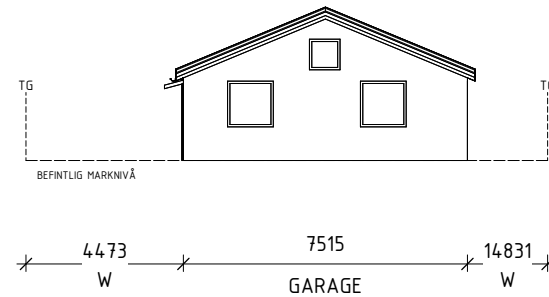

SYDÖST
1 : 100



A1 - 1:50
A3 - 1:100

FÖRKLARINGAR

NOCKHÖJD:	4.0 m
TAKBELÄGGNING:	BETONGPANNOR
TAKFÄRG:	SVART NCS S 9000-N
FASADMATERIAL:	PUTS
FASADFÄRG:	WEBER 33027
FÖNSTERMATERIAL:	ALUMINIUM
FÖNSTERKULÖR:	VIT NCS S 0500-Y
DÖRRMATERIAL:	TRÄ
DÖRRFÄRG:	SVART NCS S 9000-N

BEFINTLIG MARKNIVÅ _____
NY MARKNIVÅ _____

FÖRESKRIFTER

SAMTLIGA MÄTT ÄR I MM OCH MÅSTE KONTROLLERAS
PÅ PLATS

HÄNVISNINGAR

BET	ÄNDERINGEN AVSER	SIGN	DATUM
BYGGLOVSHANDLING			
			
STRUKTIA			
A	Bygglövsstyrelsen/Struktia		
K	Lögerns d.18.1.02 31 Stockholm Tel. +46 (0)8 121 361 68		
E			
V			
L			
UPPDRAG NR:			
204559		RITAD AV:	HANDLÄGGARE:
		P.B.	M.H.
DATUM:		ANSVARIG:	BESTÄLLARE:
2022-02-02		M.H.	PINKA CAMERON
ÄRMEN 13			
SEKTIONER OCH FASADER			
GARAGE			
SKALA:		NUMMER:	BET
A1: SE MÄTTSTOCK		A-40.2-101	