
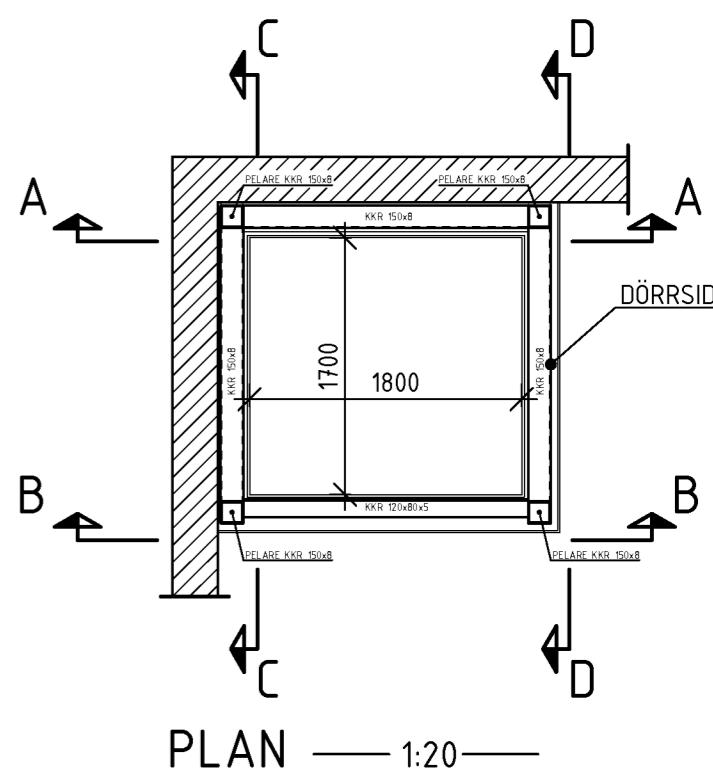
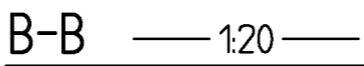


SE DOKUMENT "VILDMANNEN 11, STOCKHOLM -
KONSTRUKTIONSDOKUMENT"

ALLA MÅTT I MILLIMETER
ALLA PLUSHÖJDER I METER

- ① BOCKAT PLJ, b=ANPASSAS b=500, l=10 SVETSAS
TILL LIGGANDE PROFIL MED a4 LÄNGS KORTSIDOR OCH
FÄSTS TILL BEF. VÄGG MED
2 ST. ANKARSTÅNG HAS-U M16+
- INJEKTERINGSMASSA HILTI HIT-CT1 MOT BETONG
- INJEKTERINGSMASSA HILTI HIT-HY 270 MOT TEGEL


SE RITNING
PLANER K-20.1-08 - K-20.1-18
SEKTIONER K-20.2-10 - /XXX
DETALJER K-20.6-10 - /XXX

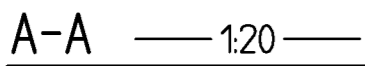

BET	ANT	ÄNDRINGEN AVSER	DATUM	SIGN
-----	-----	-----------------	-------	------

VILDMANNEN 11

LOKALISERINGSFIGUR

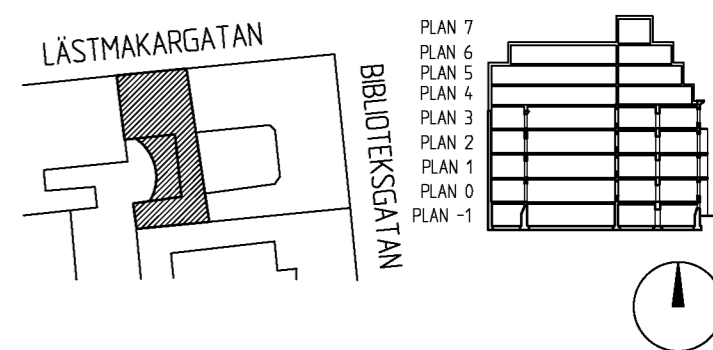

UPPDRAG NR 20003	RITAD AV K.A	HANDLÄGGARE K.ANDERSSON
DATUM 2022-11-07	ANSVARIG F.NORBÄCK	

ELEVATION
HISSCHAKT
DEL 5

FORMAT	SKALA	NUMMER	BET
A1	1:20	K-20.2-14	-

TAGG