



A-40-2-01

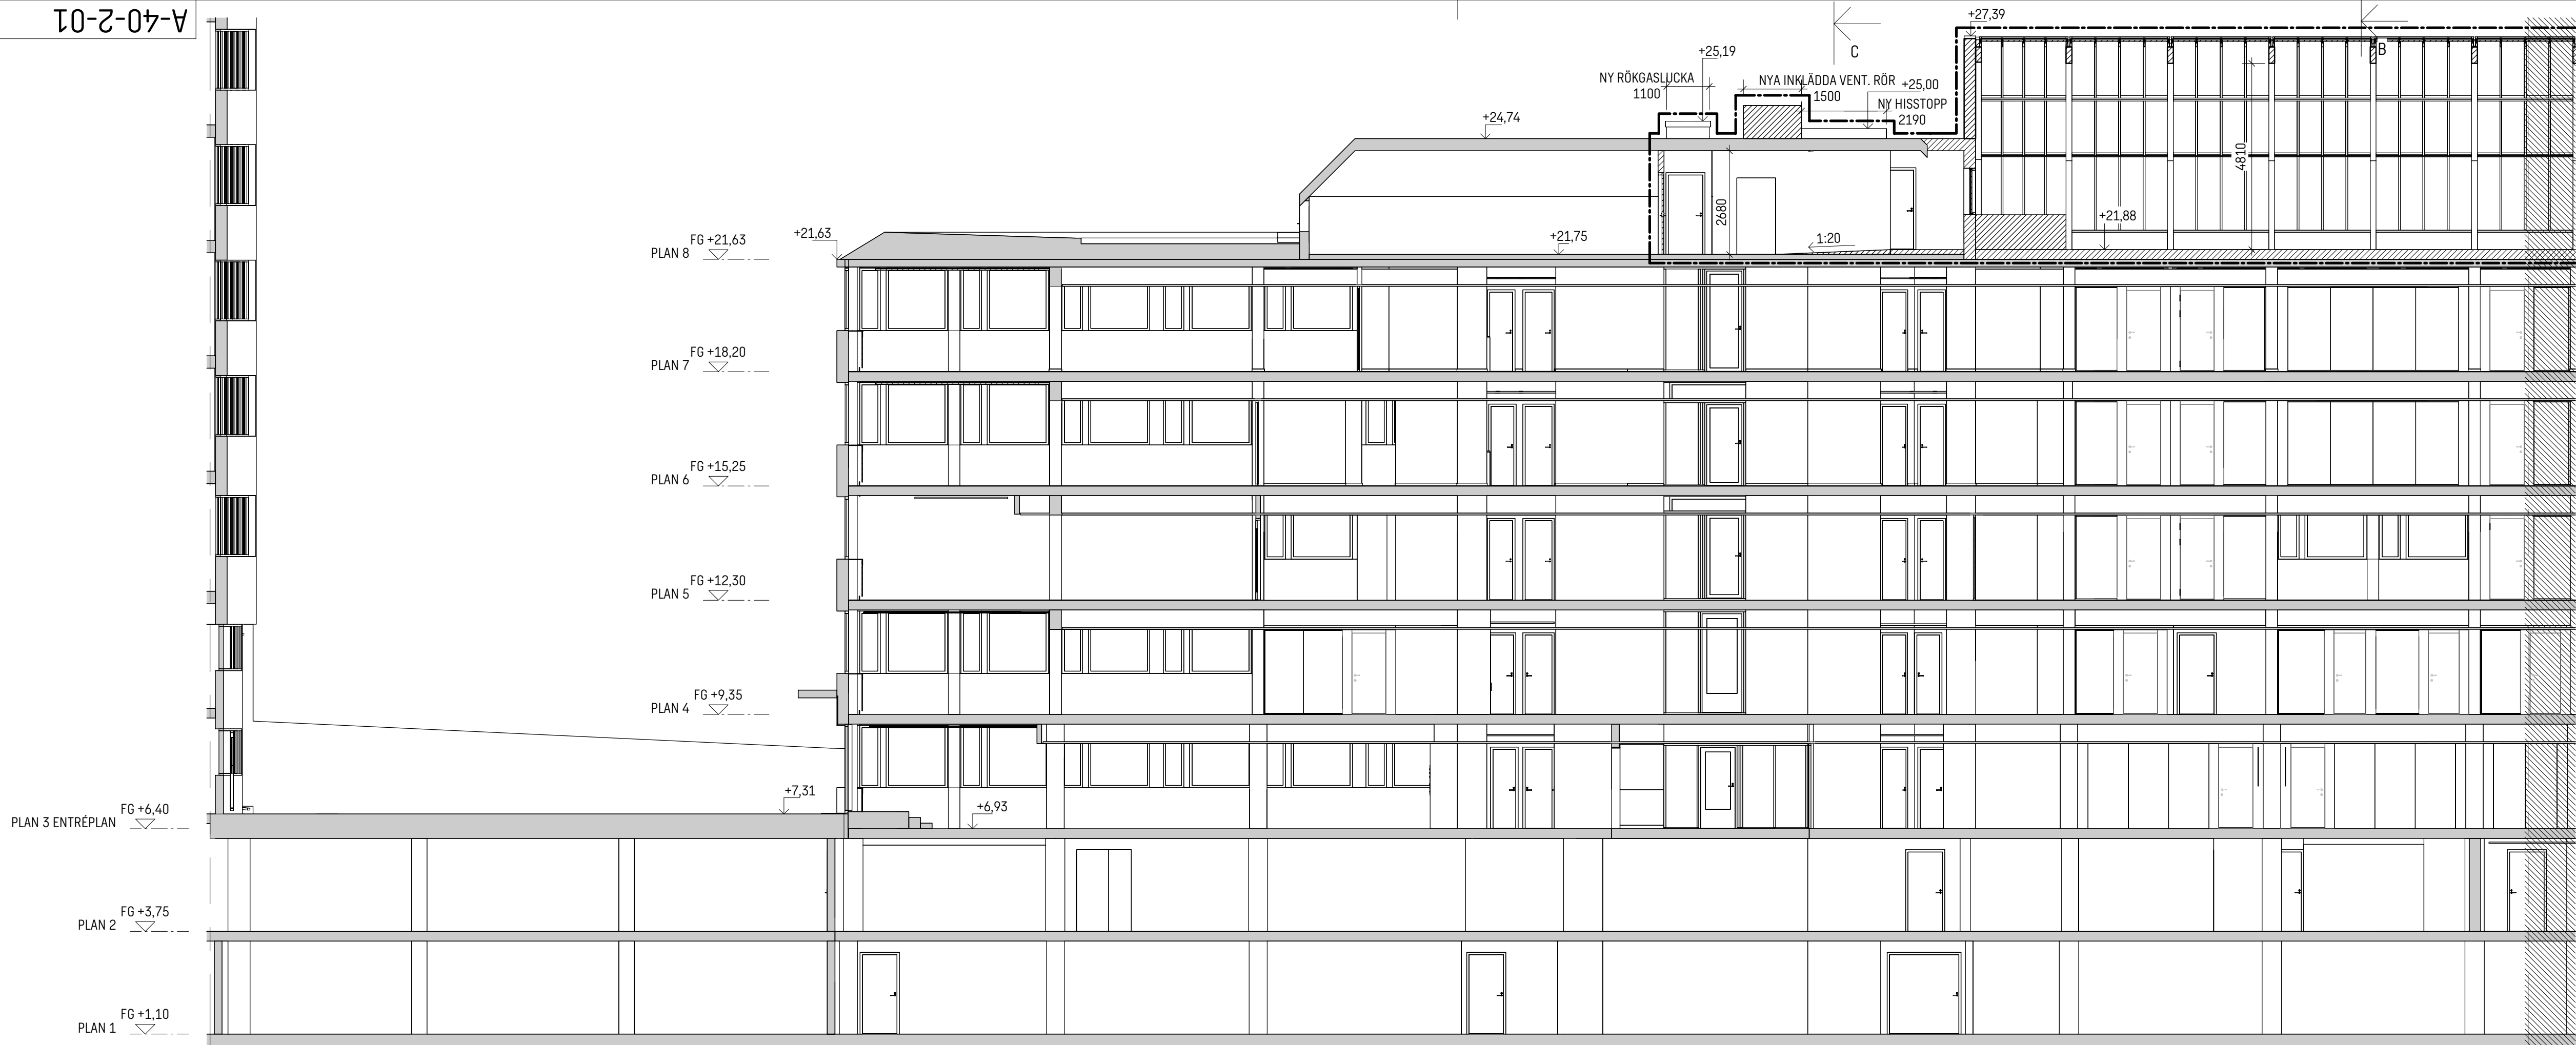

SEKTION A-A - DEL 1

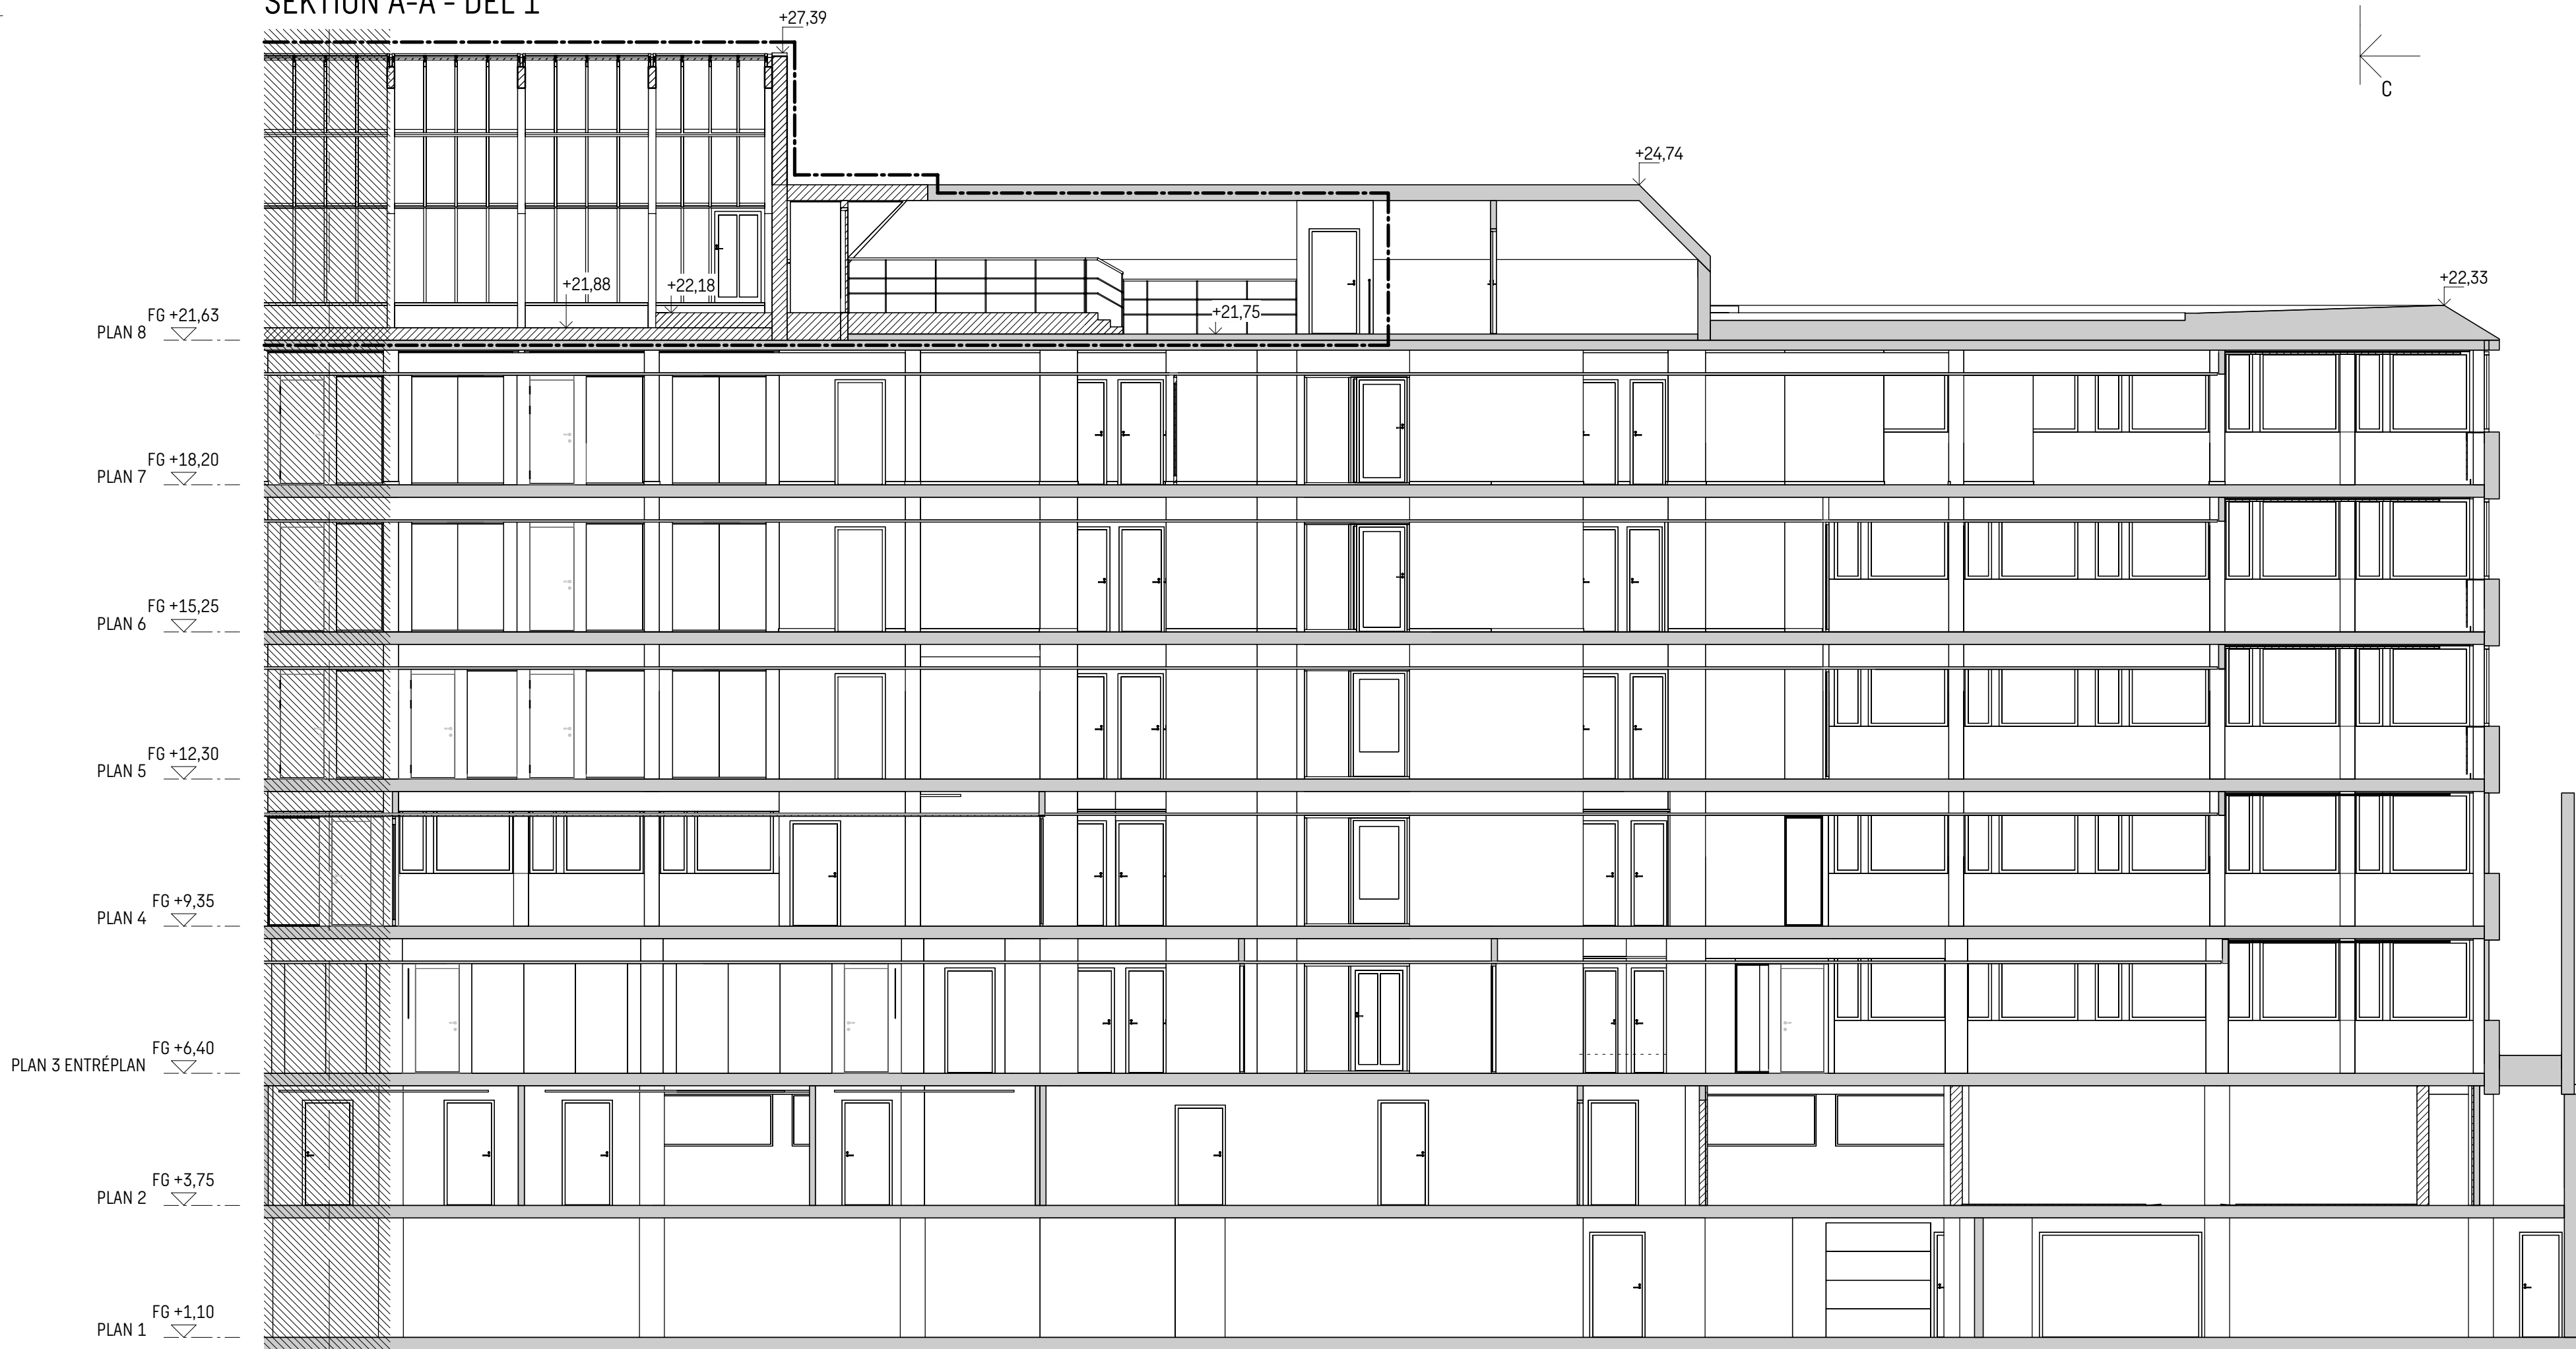

SEKTION A-A - DEL 2

FÖRKLARINGAR

MÄTT ANGES I MILLIMETER
PLUSHÖJDER ANGES I METER OCH AVSER FÄRDIG YTA DÄR EJ ANNAT
ANGES

- BYGGLOVET AVSER
- DETALJPLAN HÖJDGRÄNS
- 45° BEF SKUGGLINJE
- BEF. BYGGNADSDDEL
- NY BYGGNADSDDEL

HÄNVISNINGAR

PLAN SE A-40-1-18
TAKPLAN SE A-41-1-19
FASADER GÄRDSHUS SE A-40-3-01 TILL A-40-3-03

D

B

BET ÄNDRINGEN AVSER DATUM SIGN


BYGGLOVSHANDLING

MUNKLÄGRET 24
HANTVERKARGATAN 11

KUND

pp.pens!on

ORIENTERINGSGRUPP

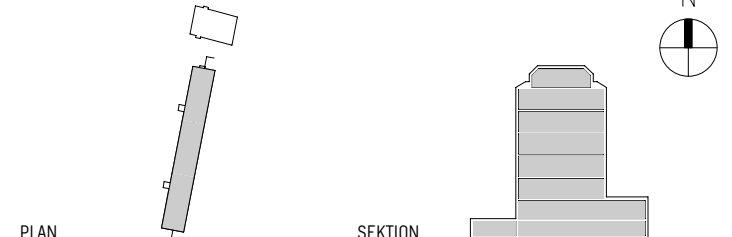

PLAN

SEKTION

A	SWECO ARCHITECTS	08 695 60 00
K	-	-
KP	-	-
E	-	-
V	-	-
W	-	-
Spr	-	-
M	-	-

UPPDRAG NR	RITAD/KONSTR AV	HANDELAGGARE
11006113	SEMICO	SEMICO
DATUM	ANSVARIG	
2023.01.30	SEBOCO	

SEKTIONER

SKALA	NUMMER	BET
A1 = 1:100 A3 = 1:200	A-40-2-01	

0 1 2 5 10
METER 1:100