




FÖRKLARINGAR:
PLUSHÖJDER ANGES I METER, ÖVRIGA MÅTT I MM.
KOORDINATER I METER I SWEREF 99 18 00 RH2000

SITUATIONSPLAN BASERAS PÅ UTDRAG UR
BASKARTA 2017.05.25

FÖRESKRIFTER

KORTFATTAD BESKRIVNING
-PÅ- OCH OMBYGGNAD SKER INOM 'BYGGRÄTTEN' (45 ÖVER BEF. TAKFOT).
-BEF. 12 ST ATELJÉER OCH FLAKTRUM, TAKHUVAR MM PÅ VINDSPANET RIVS OCH ERSÄTTTS MED BYA BOSTÄDER OCH FLÄKTRUM.
-6 ST BEF. HISSAR FÖRLÄNGS/DRAS UPP TILL NEDRE OMBYGGNADSPANET OCH SAMTLIGA NYA BOSTÄDER UTFÖRS TILLGÅNGLIGA.
-PÅ- OCH -OMBYGGNADENS UTSEENDE OCH MATERIAL HAR ÄNDRATS TILL KOPPAR/ KOPPARLIKLANDE MATERIAL PÅ INRÅDAN AV SBK.
-TVÄTTSTUGA, FÖRRÅD, CYKEL-/BARNVAGNSRUM OCH SOPRUM ETC. FINNES FÖR SAMTLIGA LÄGENHETER I KÄLLARPLAN ENL. SEPARAT BESKRIVNING

HÄNVISNINGAR
PLANER: A-40-1-
SEKTIONER: A-40-2-
FASADER: A-40-3-

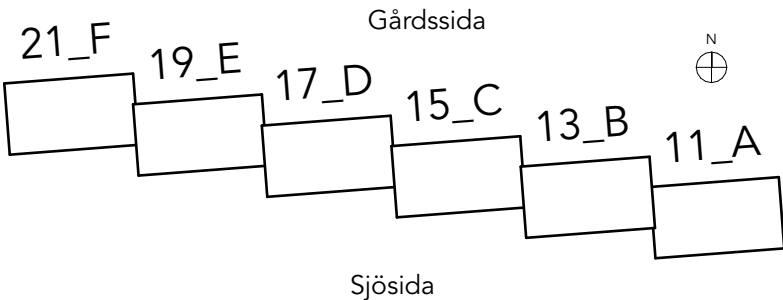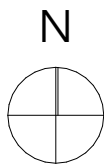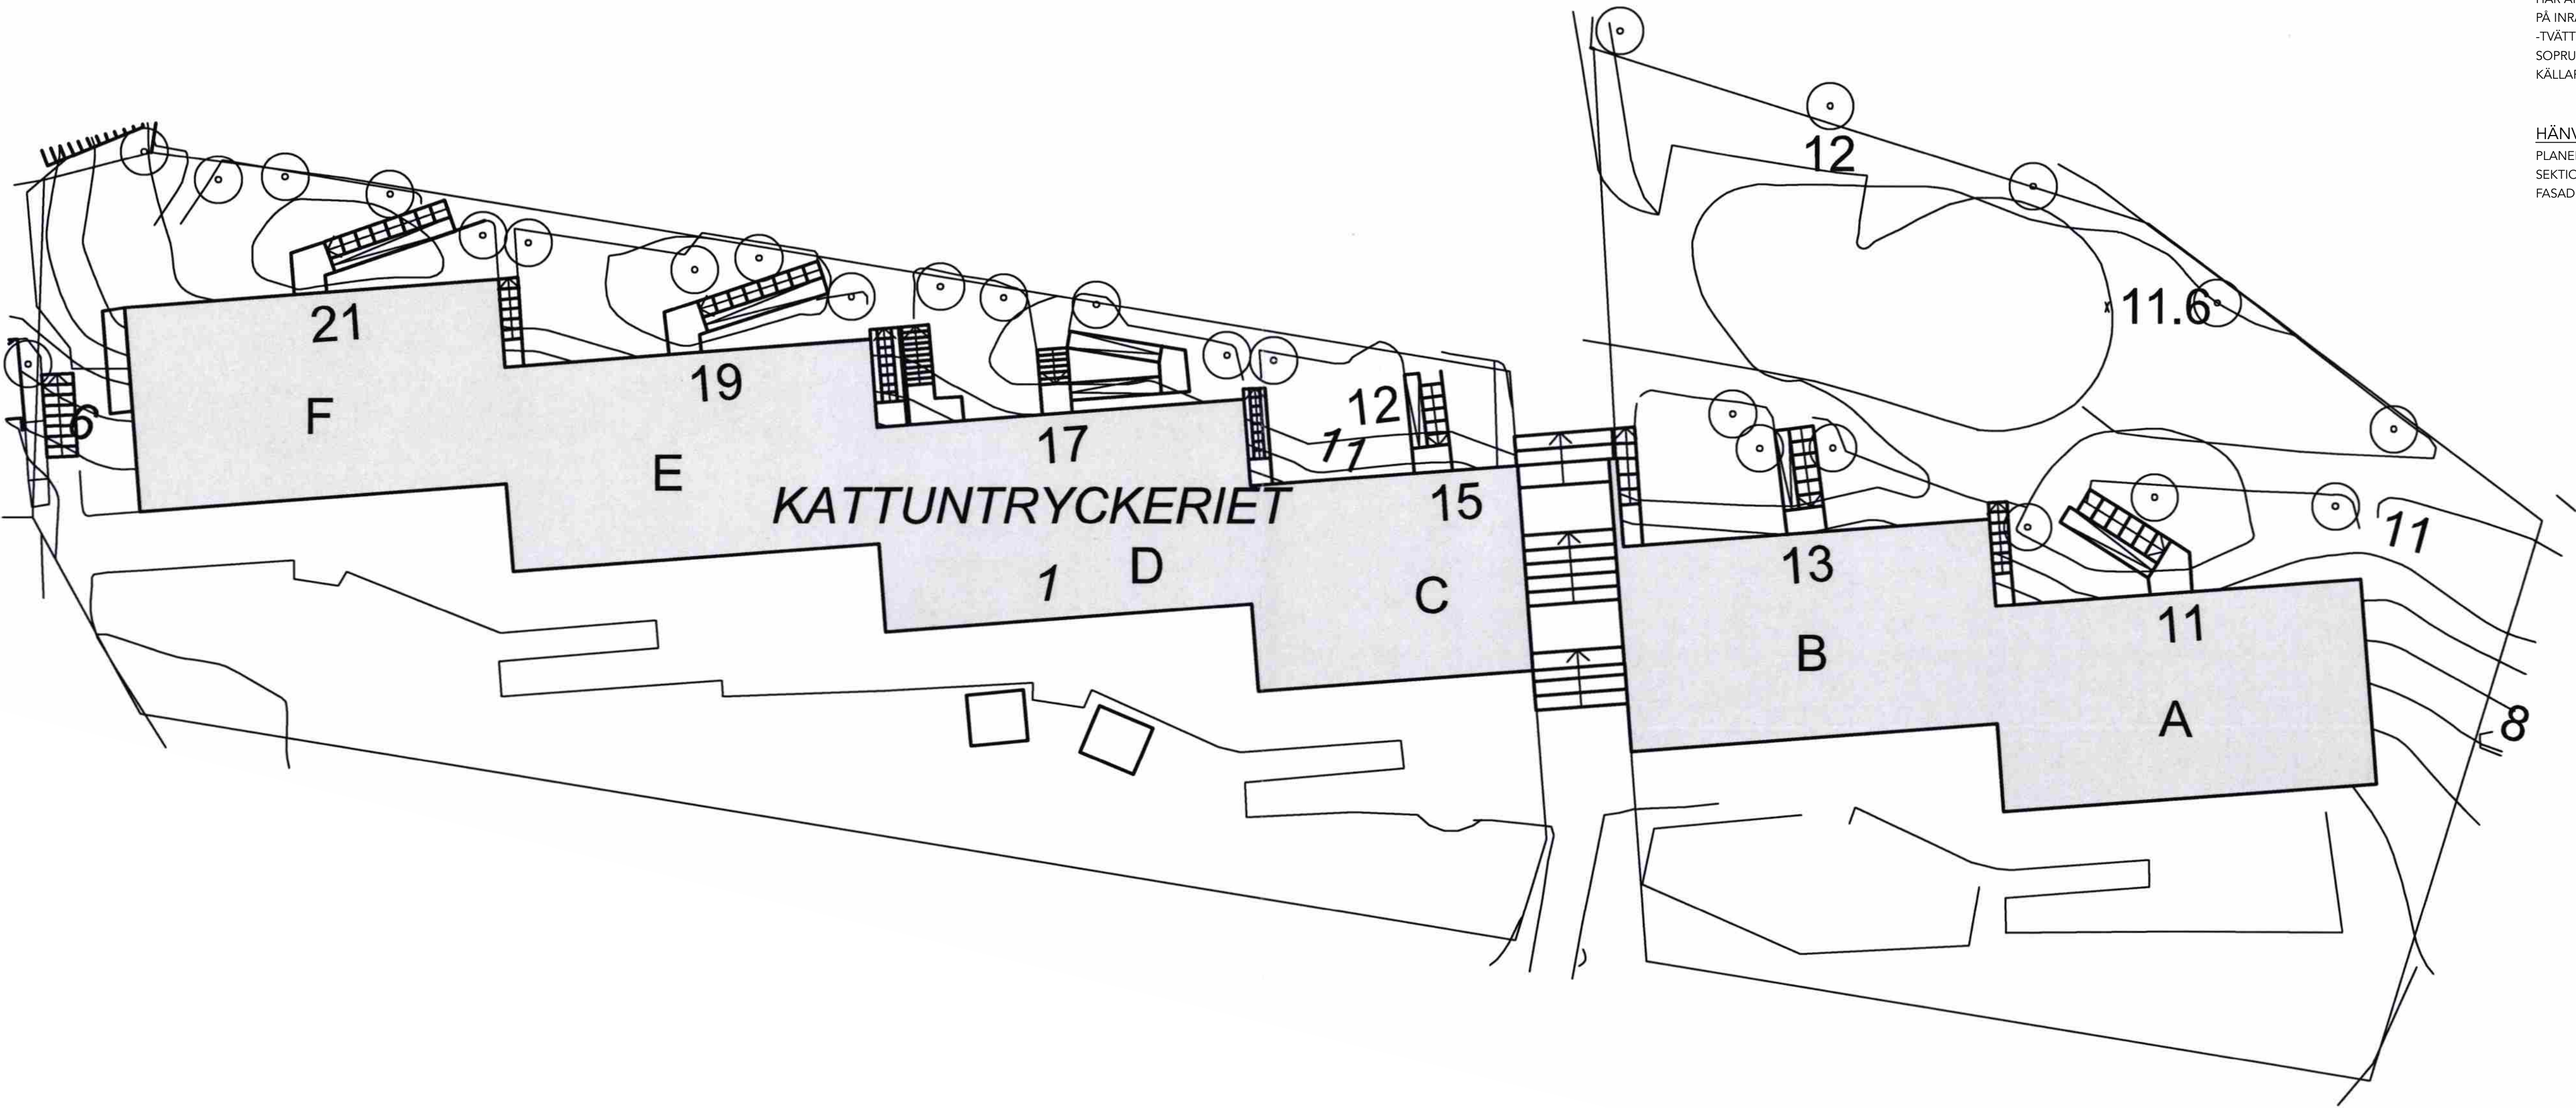

BET	ÄNDRING AVSER		DATUM	Sign.
GRANSKNINGSHANDLING				
KATTUNTRYCKERIET 1				
<div>SAVANA</div>				
A	URBAN COUTURE ARKITEKTER, Tel: +46 76 268 92 92			
K	BTB			
VVS	FRONTVVS			
UPPDRAG NR	RITAD AV		HANDLÄGGARE	
2206	AP		AP	
DATUM	ANSVARIG			
2023-02-10	Koen Kragting, Louise Jalilian			
Wivalliusgatan 11, Marieberg				
KATTUNTRYCKERIET 1				
SITUATIONSPLAN				
SKALA A1 1:250, 1:500 (A3)	NUMMER			BET
	A-01-1-100			