
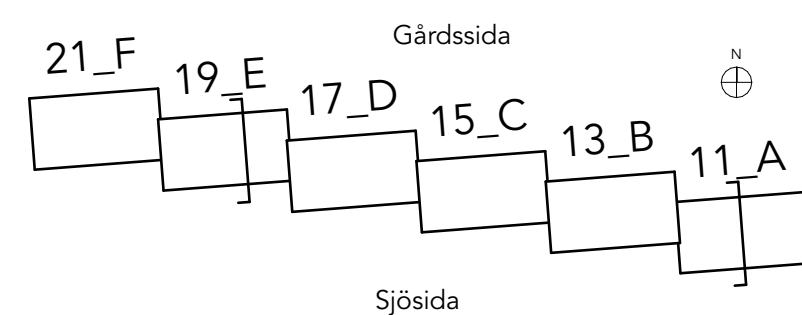
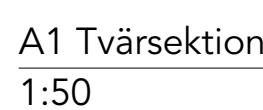


PLUSHÖJDER ANGES I METER, ÖVRIGA MÅTT I MM

RIVEN BYGGNADSDEL
 (ATELJÉR/FLÅKTRUM/TAKHUVAR
 SAMT TAK)
 ACCEPTERAD BYGGRÅTT ENL.
 TIDIGARE BYGGLOV 1960-2001
 BRANDGASVENTILATION
 BEFINTLIGS BYGGNADSDEL
 NY BYGGNADSDEL

FÖRESKRIFTER

PLANER SE RITNINGSERIE: A-40-1-
FASADER SE RITNINGSERIE: A-40-3
RÄCKES PRINCIP: A-45-4-050 - 052

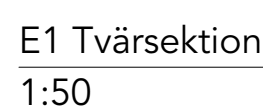


BET	ÄNDRING AVSER	DATUM	Sign.
GRANSKNINGSHANDLING			
KATTUNTRYCKERIET 1			
			
A	URBAN COUTURE ARKITEKTER, Tel: +46 76 268 92 92		
K	BTB		
VVS	FRONTTVIS		
UPPDRAG NR	RITAD AV	HANDLÄGGARE	
2206	AP	AP	
DATUM	ANSVARIG		
2023-02-10	Koen Kragting, Louise Jalilian		
Wivallingsgatan 11, Marieberg			
KATTUNTRYCKERIET 1			
SEKTION E1-E1 OCH A1-AF1			
SKALA A1	NUMMER		BET
1:50 1:100 (A3) 3)	A4-2-001		

Inkom till Stockholms stadsbyggnadskontor - 2023-03-29, Dnr 2016-06086

BRÅMÖD ark. BRÅMÖD ark. Service/2206 KATTUNTRYCKERIET/2206 Kattuntryckeriet

F2 Tvärsektion
1:25

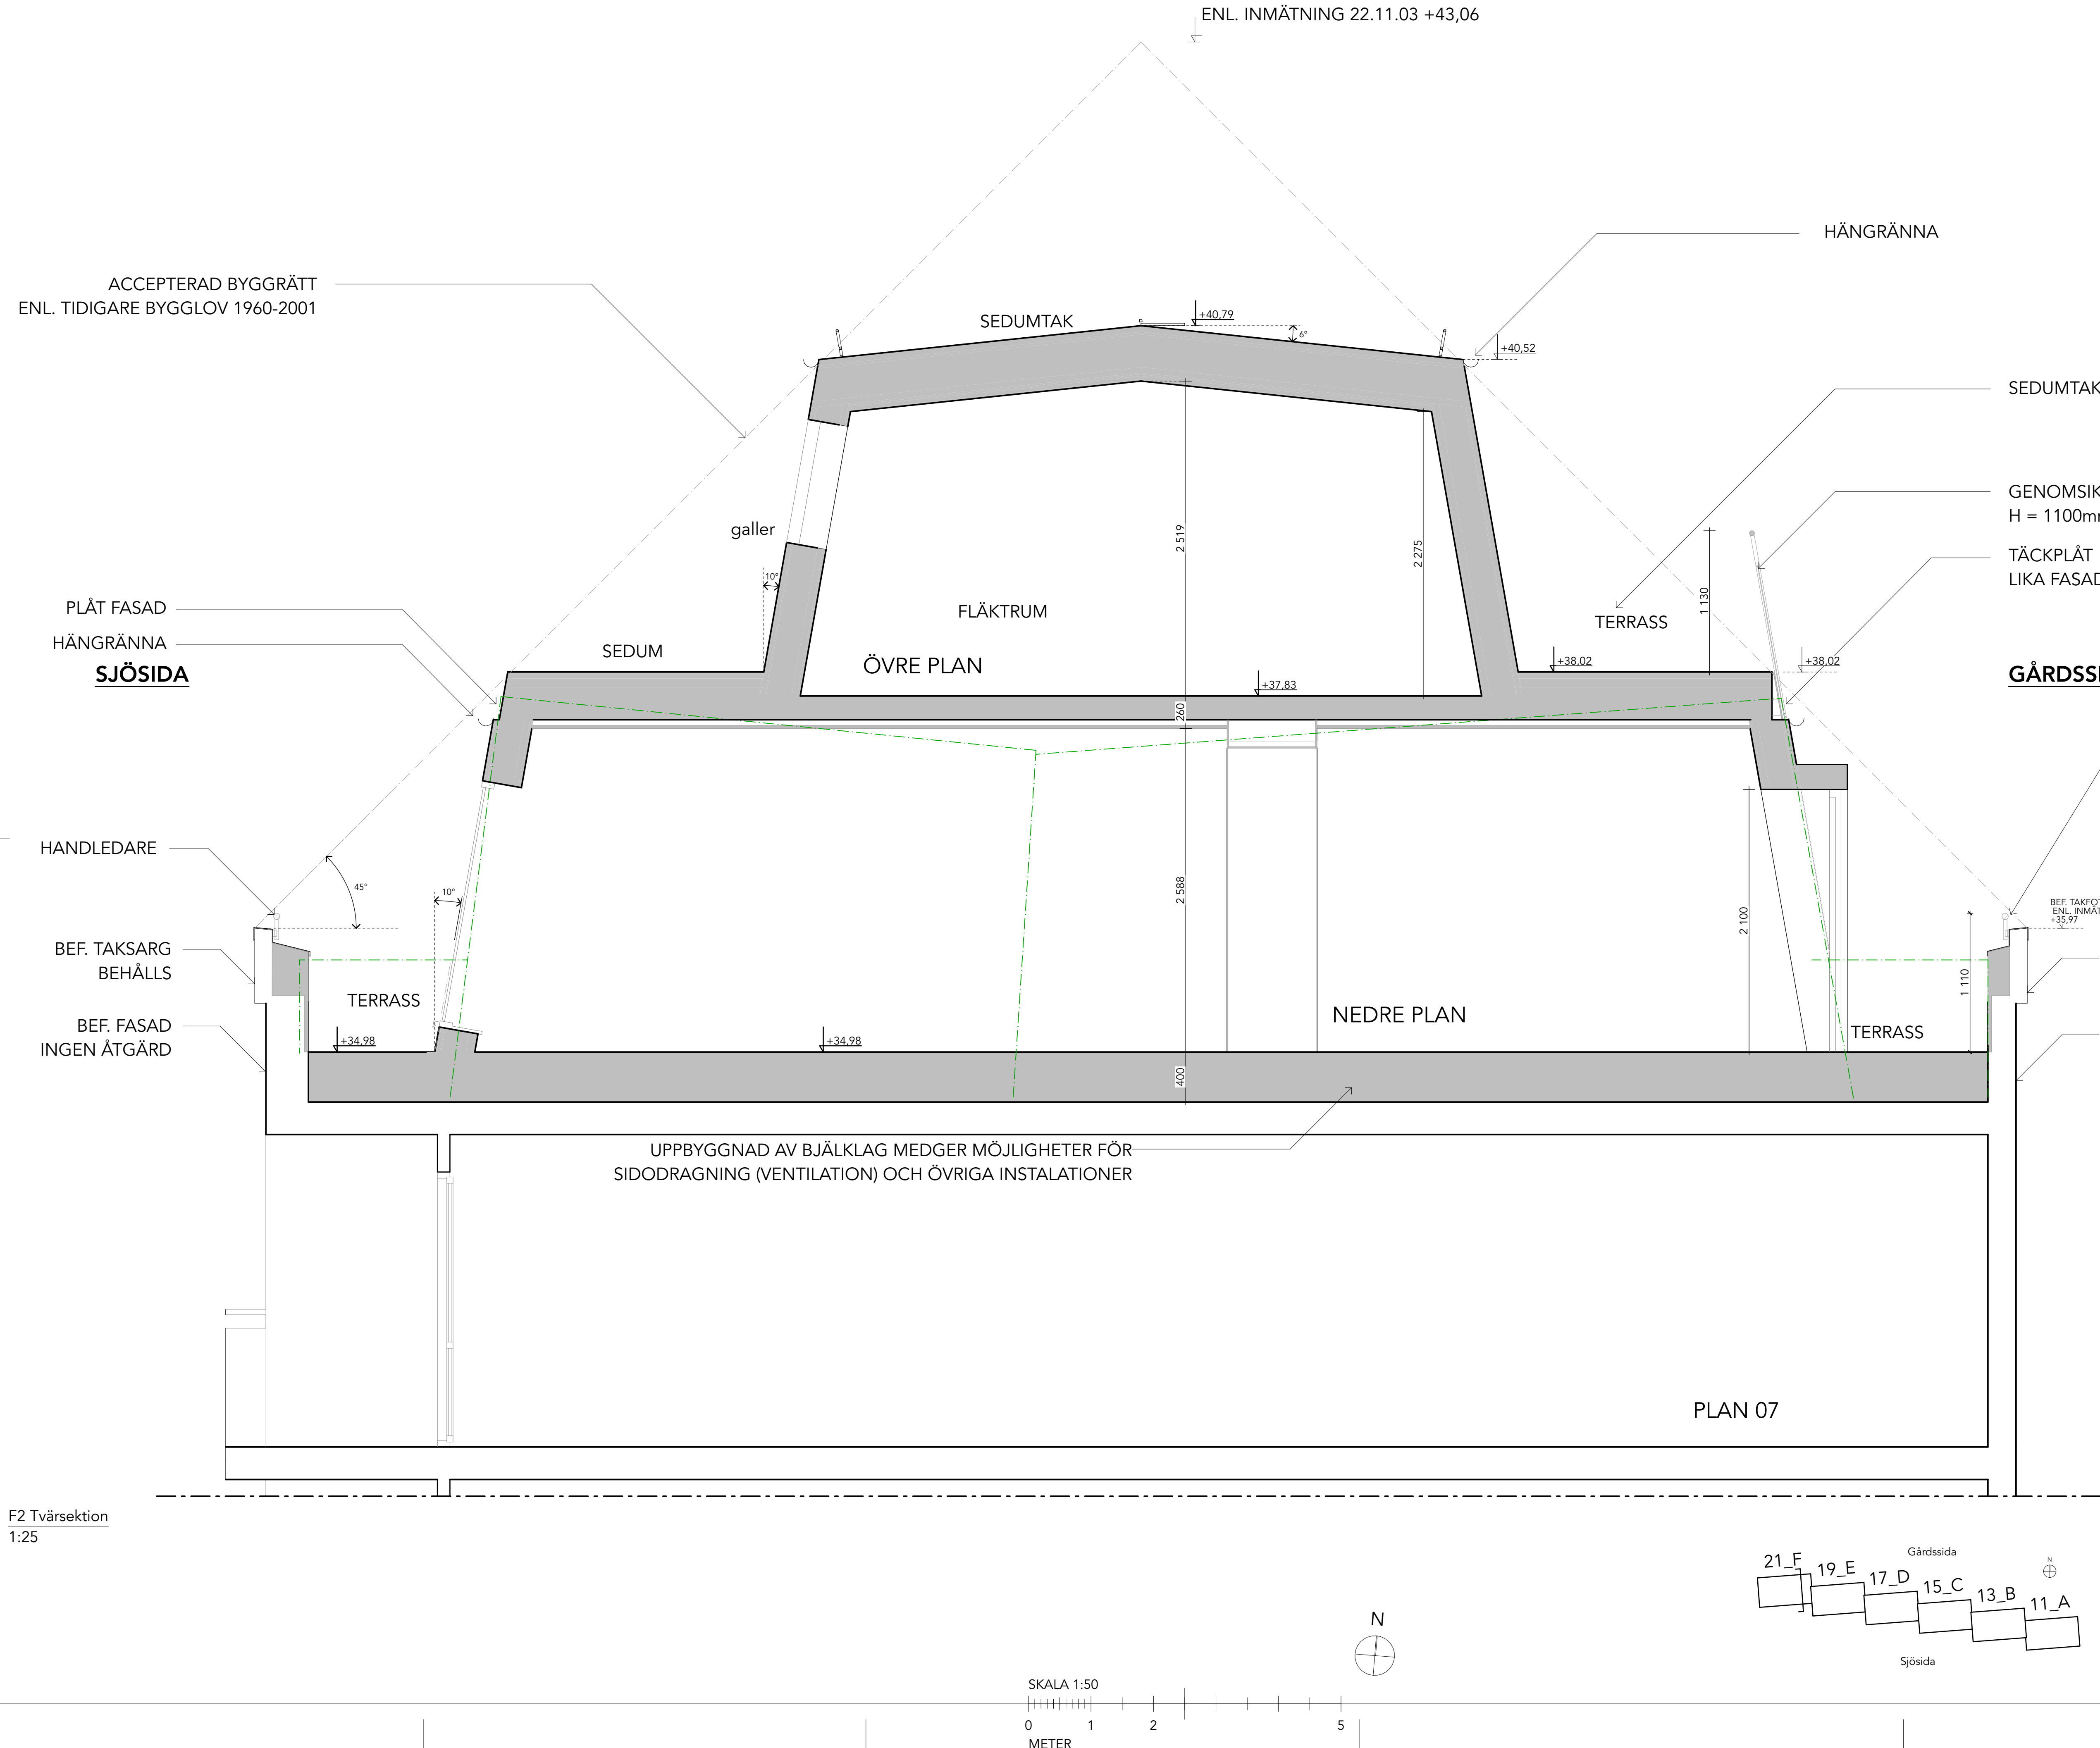

FÖRKLARINGAR:
PLUSHÖJDER ANGES I METER, ÖVRIGA MÅTT I MM.

--- RIVEN BYGGNADSDDEL
(ATELJÉER/FLÄKTRUM/TAKHUVAR
SAMT TAK)
--- ACCEPTERAD BYGGRÄTT ENL.
TIDIGARE BYGGLOV 1960-2001
BGV BRANDGASVENTILATION
BEFINTLIGS BYGGNADSDDEL
NY BYGGNADSDDEL

FÖRESKRIFTER

HÄNVISNINGAR
PLANER SE RITNINGSERIE: A-40-1-
FASADER SE RITNINGSERIE: A-40-3-
RÄCKES PRINCIP: A-45-4-050 - 052

SEDUMTAK/ TERRASS

GENOMSIKTLIGT RÄCKE
H = 1100mm

TÄCKPLÅT
LIKA FASAD


GÄRDSSIDA

HANDEDARE

BEF. TAKSARG
BEHÅLLS


BEF. FASAD
INGEN ÅTGÄRD

BET	ÄNDRING AVSER	DATUM	Sign.
GRANSKNINGSHANDLING			
KATTUNTRYCKERIET 1			
			
A	URBAN COUTURE ARKITEKTER, Tel: +46 76 268 92 92		
K	BTB		
VVS	FRONTVVS		
UPPDRAG NR	RITAD AV	HANDLÄGGARE	
2206	AP	AP	
DATUM	ANSVARIG		
2023-02-10	Koen Kragting, Louise Jalilian		
Wivalliusgatan 11, Marieberg			
KATTUNTRYCKERIET 1			
SEKTION F2-F2			
SKALA A1 1:25 1:50 (A3))	NUMMER	BET	
	A-40-2-002		

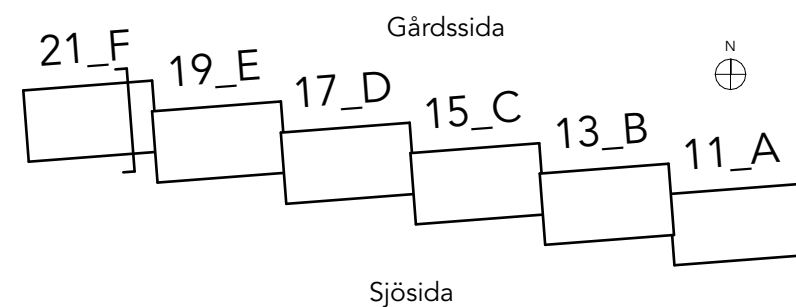


SKALA 1:50
0 1 2 5
METER



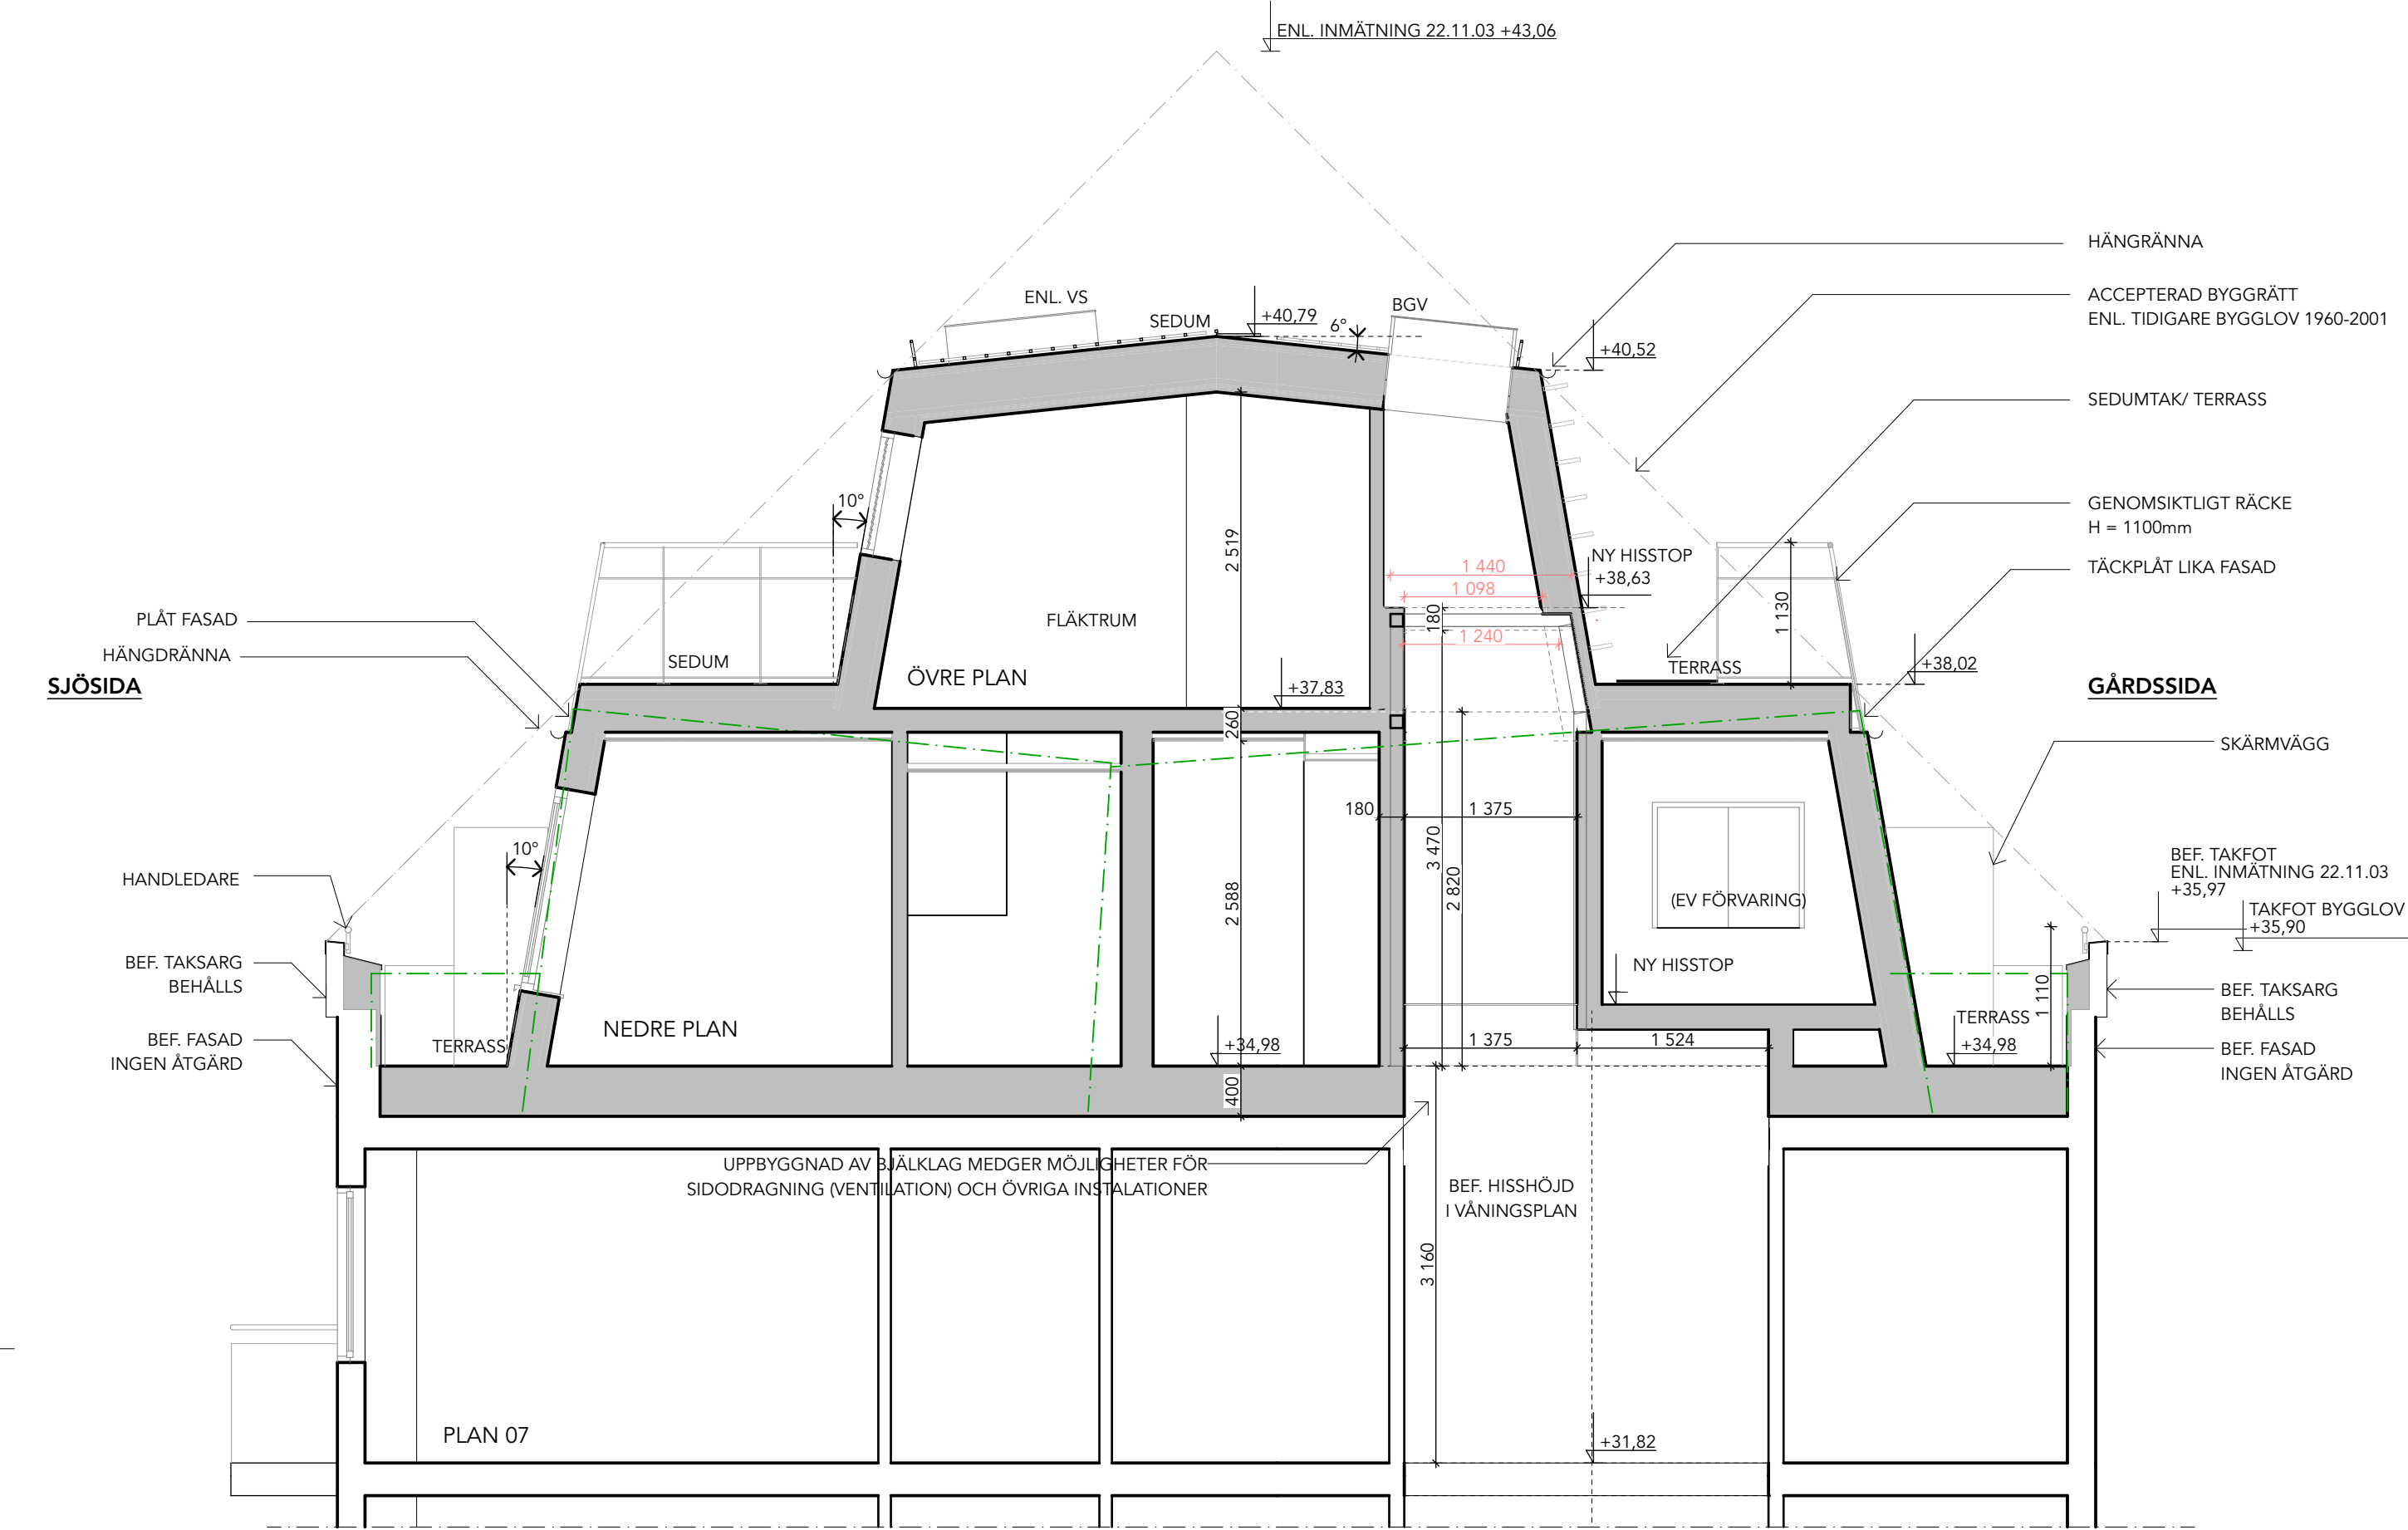

E2 Tvärsektion
1:50

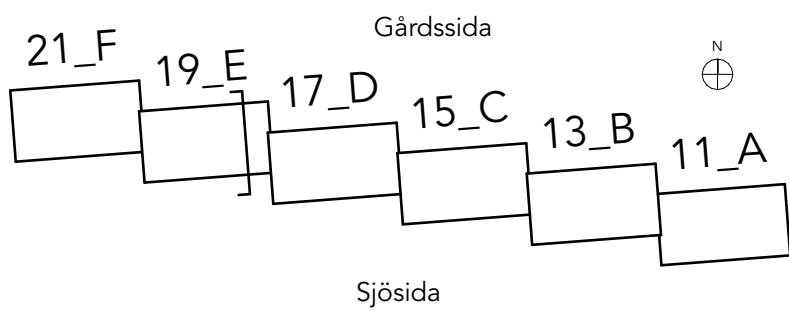

- FÖRKLARINGAR:**
PLUSHÖJDER ANGES I METER, ÖVRIGA MÅTT I MM.
- RIVEN BYGGNADSDDEL (ATELJÉER/FLÄKTRUM/TAKHUVAR SAMT TAK)
 - ACCEPTERAD BYGGRÄTT ENL. TIDIGARE BYGGLOV 1960-2001
 - BGV BRANDGASVENTILATION
 - BEFINTLIGS BYGGNADSDDEL
 - NY BYGGNADSDDEL

FÖRESKRIFTER

- HÄNVISNINGAR**
PLANER SE RITNINGSERIE: A-40-1-
FASADER SE RITNINGSERIE: A-40-3-
RÄCKES PRINCIP: A-45-4-050 - 052

BET	ÄNDRING AVSER		DATUM	Sign.
GRANSKNINGSHANDLING				
KATTUNTRYCKERIET 1				
				
A	URBAN COUTURE ARKITEKTER, Tel: +46 76 268 92 92			
K	BTB			
VVS	FRONTVVS			
UPPDRAG NR	RITAD AV		HANDLÄGGARE	
2206	AP		AP	
DATUM	ANSVARIG			
2023-02-10	Koen Kragting, Louise Jalilian			
Wivalliusgatan 11, Marieberg				
KATTUNTRYCKERIET 1				
SEKTION E2-E2				
SKALA A1	NUMMER			BET
1:50 1:100 (A3) 3)	A-40-2-003			