

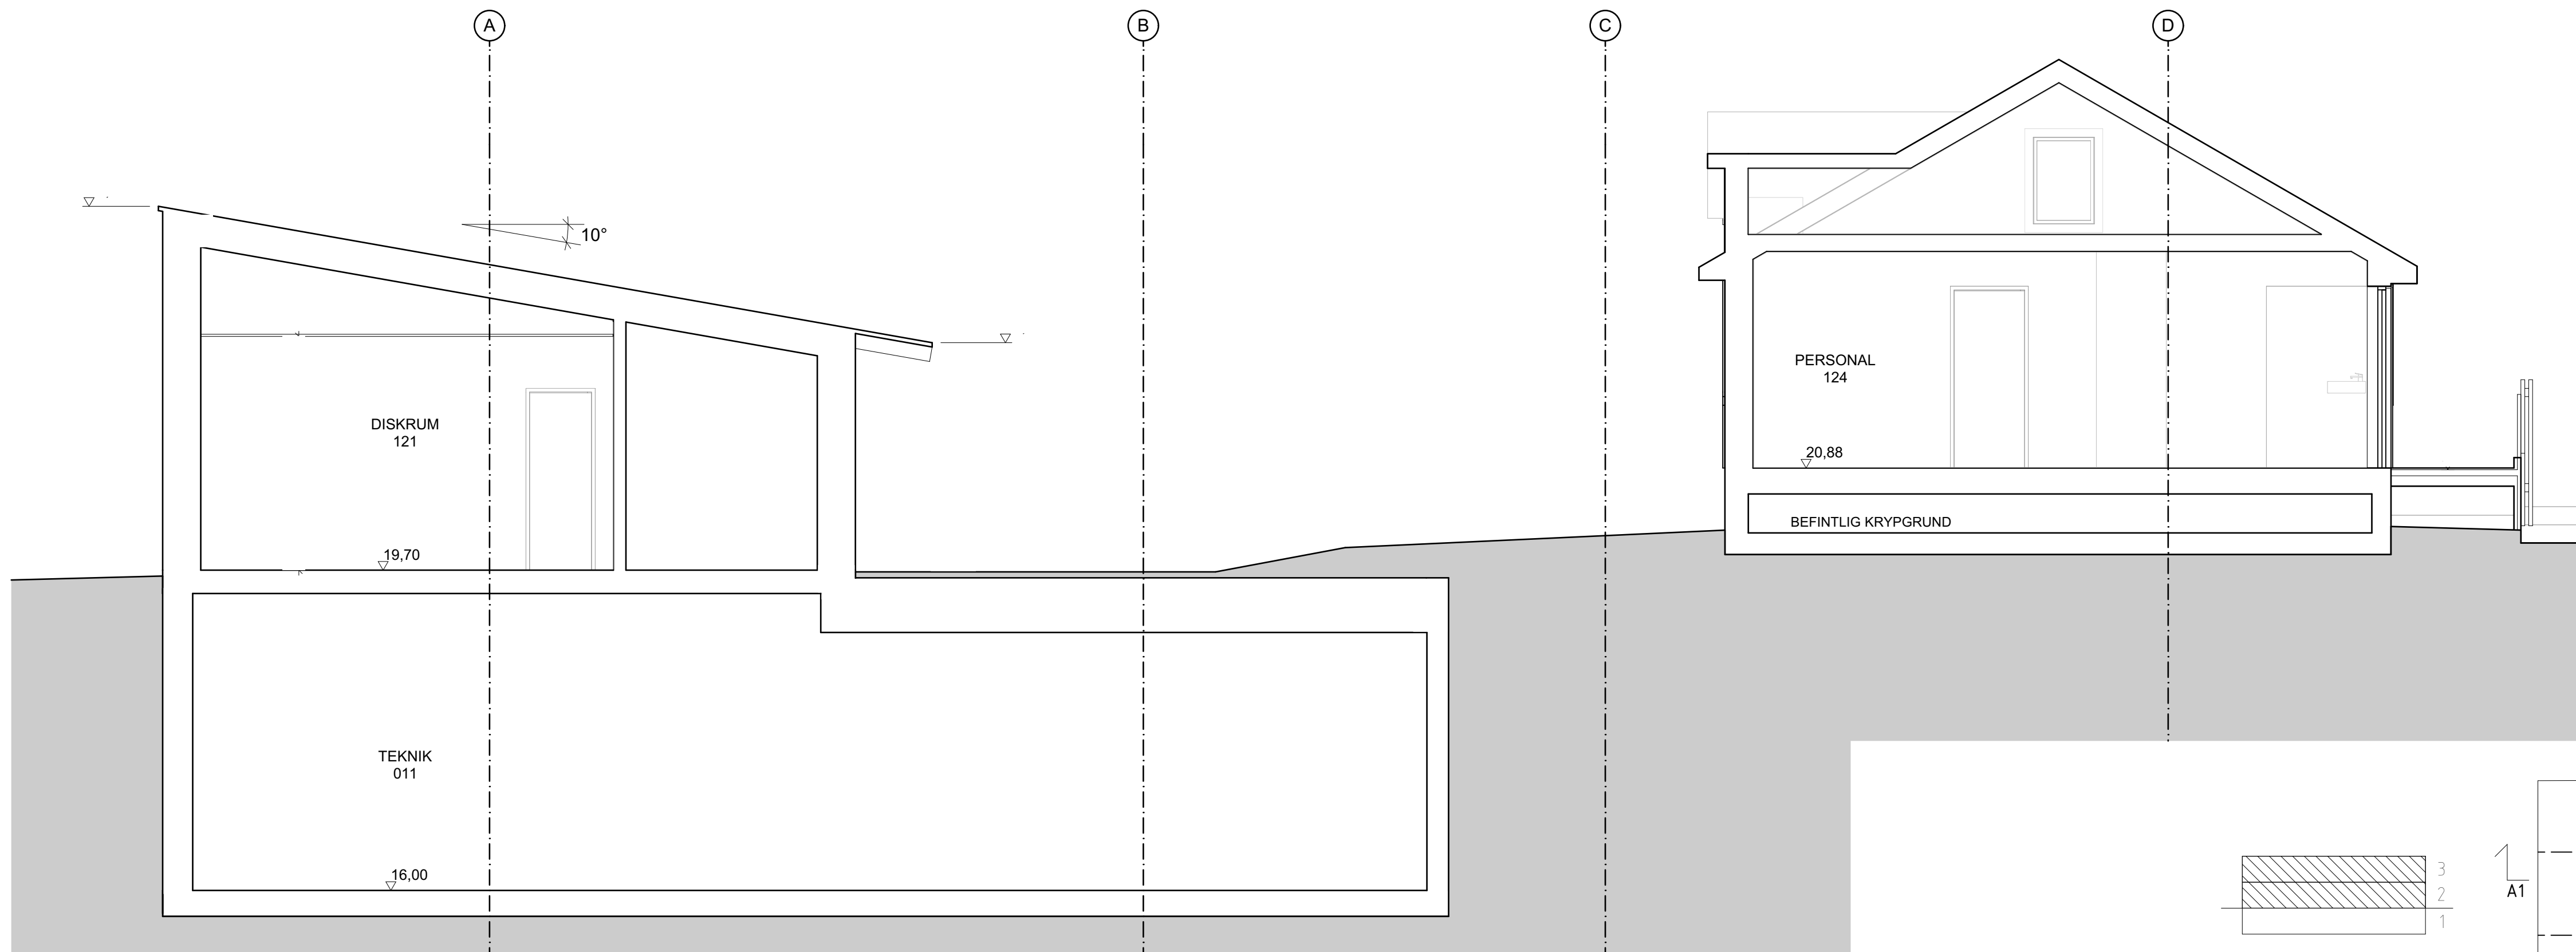


SEKTION A1-A1 DEL 2

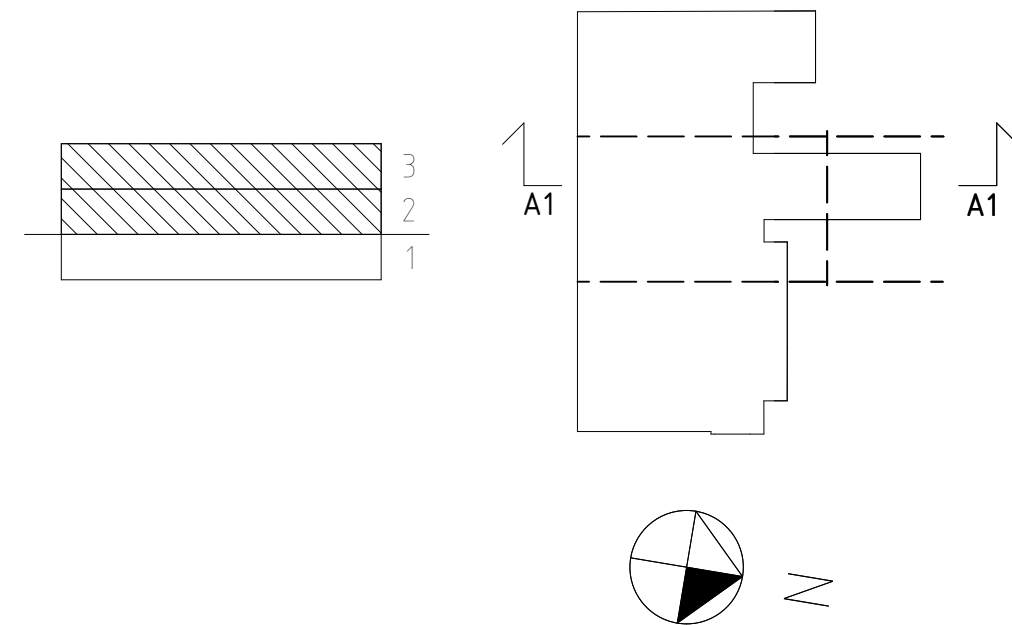

SEKTION B1-B1

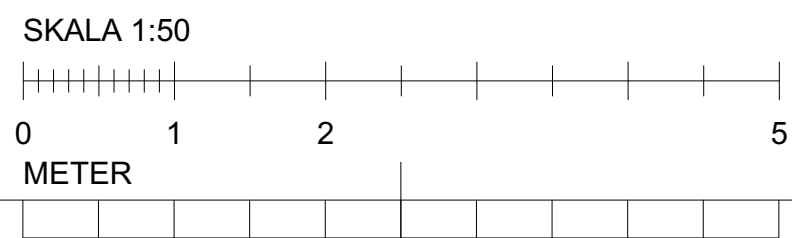

FÖRKLARINGAR:
ALLA MÅTT I MM
PLUSHÖJDER ANGES I METER
ENL. RH 2000

FÖRESKRIFTER:

HÄNVISNINGAR:

REV	ANT	AVSEENDE	SIGN	DATUM
FASTIGHET				
ROSENDALS TRÄDGÅRD				
Del av Djurgården 1:1				
Rosendalsterrassen 12, Stockholm				
ADRESS				
 Kungl. Djurgården förvaltning Box 27138 102 52 Stockholm				
BYGGLOVSHANDLING				
RITNINGEN AVSER				
HUS 1	DEL	-	CFD.NR	-
PLAN - VÅNING -				
SEKTION A1-A1 + B1-B1 HUVUDBYGGNAD				
HUS 1				
SKALA 1:50 (A1) 1:100 (A3)				
DATUM		REV		
2019-10-11		2023-02-24		
ARBETSNUMMER		A-40.2-111		REV B