



FASAD MOT NORDOST
1 : 100

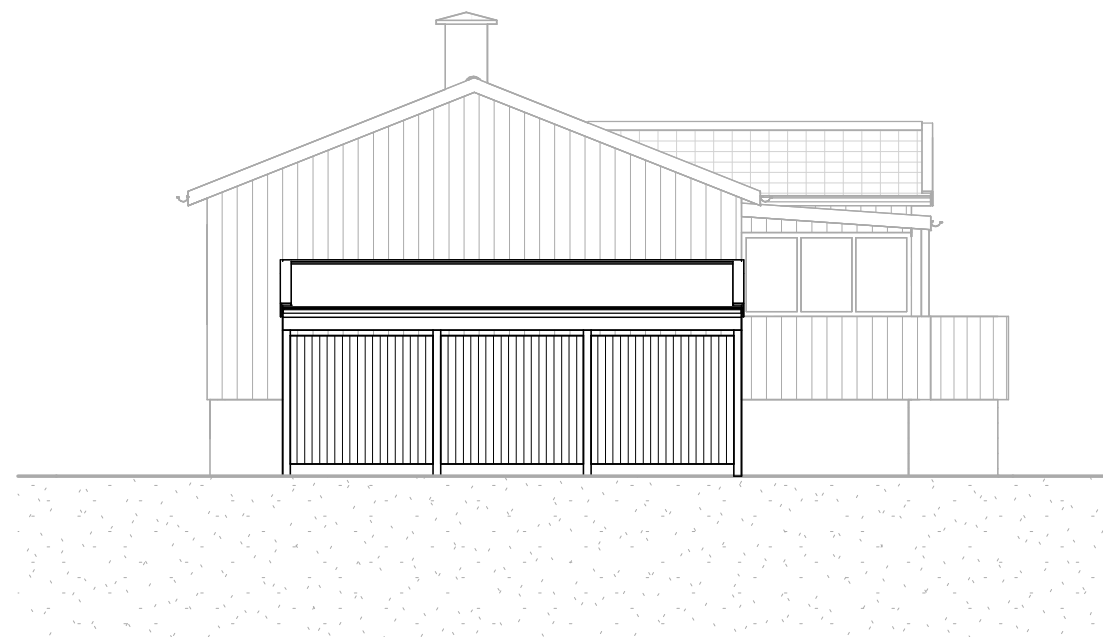

FASAD MOT SYDOST
1 : 100

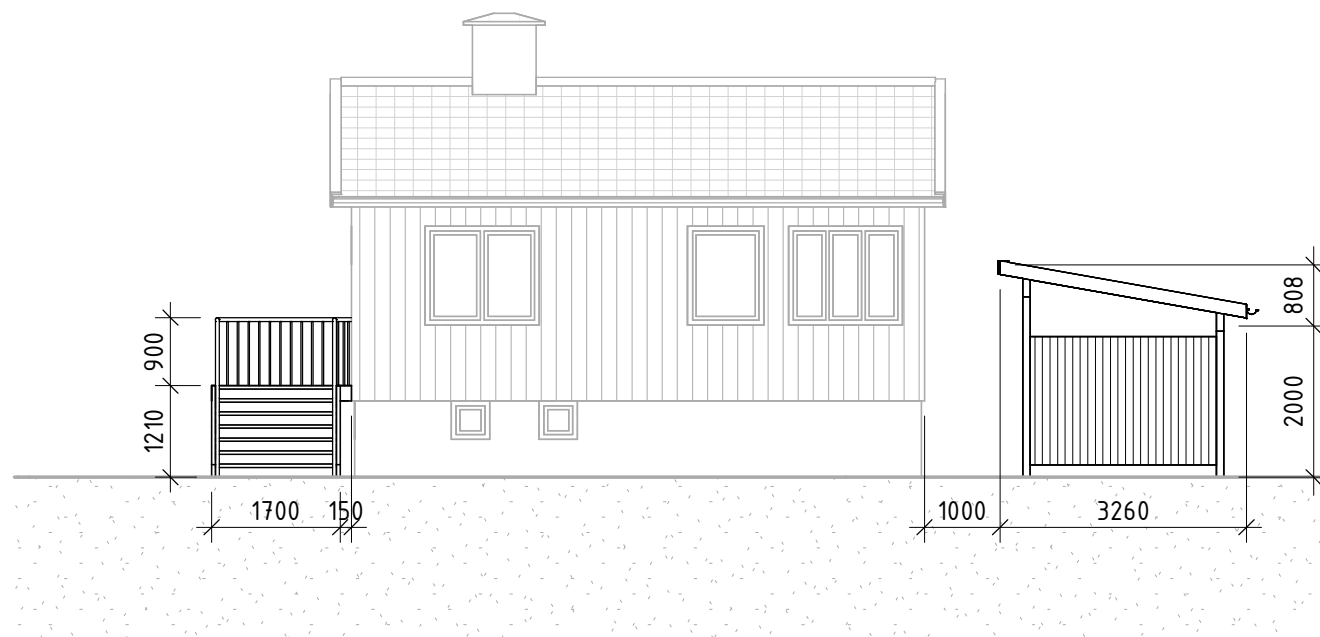

FASAD MOT SYDVÄST
1 : 100



NORDVÄST
1 : 100

SKALA 1:100



METER

Dan Marcus Yaseen Sturesson		
Fastighet: Spjutkastaren 9		
Adress: Lemmings Väg 17		
dnr: 2022-09490		
ELEVATIONER		
SKALA 1:100	NUMMER A-40-05	DATUM 2023-02-06