




06  
1:20 ANSL. LOFTBJÄLKLAG TAKSTOL

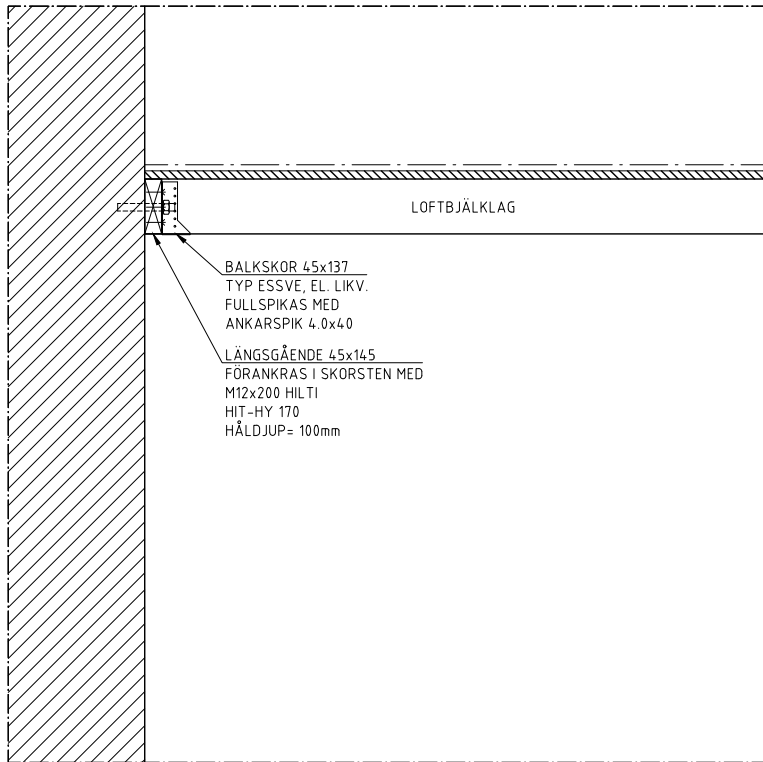


07  
1:20 ANSL. LOFTBJÄLKLAG SKORSTEN

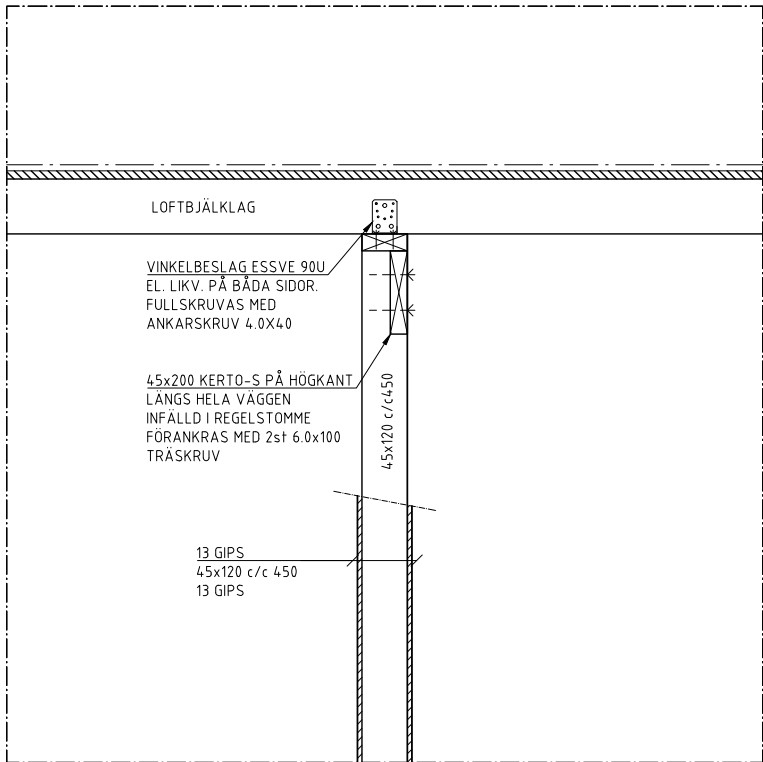


08  
1:20 ANSL. LOFTBJÄLKLAG INNERVÄGG

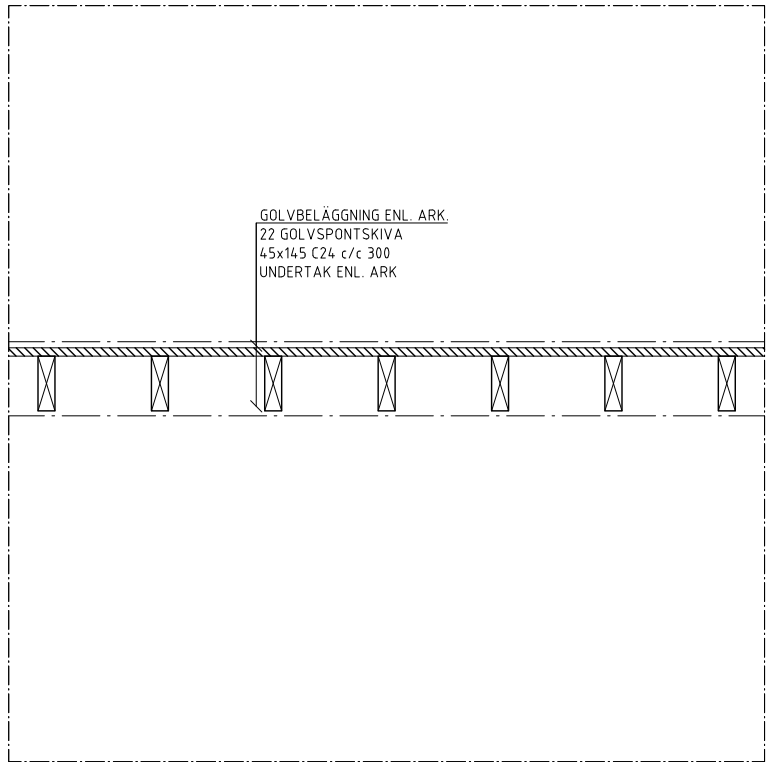


09  
1:20 LOFTBJÄLKLAG

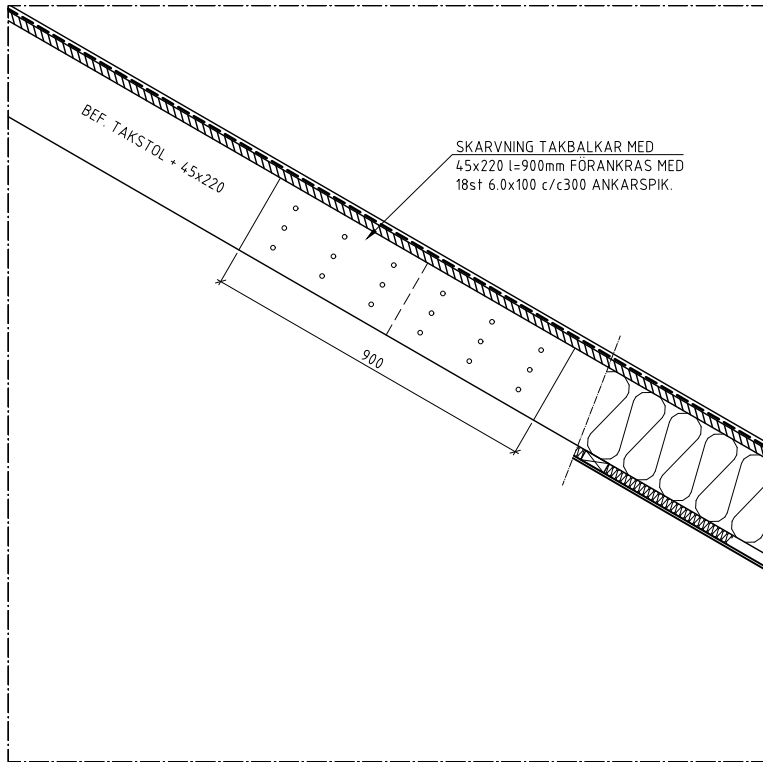

10  
1:20 SKARVNING TAKBALKAR

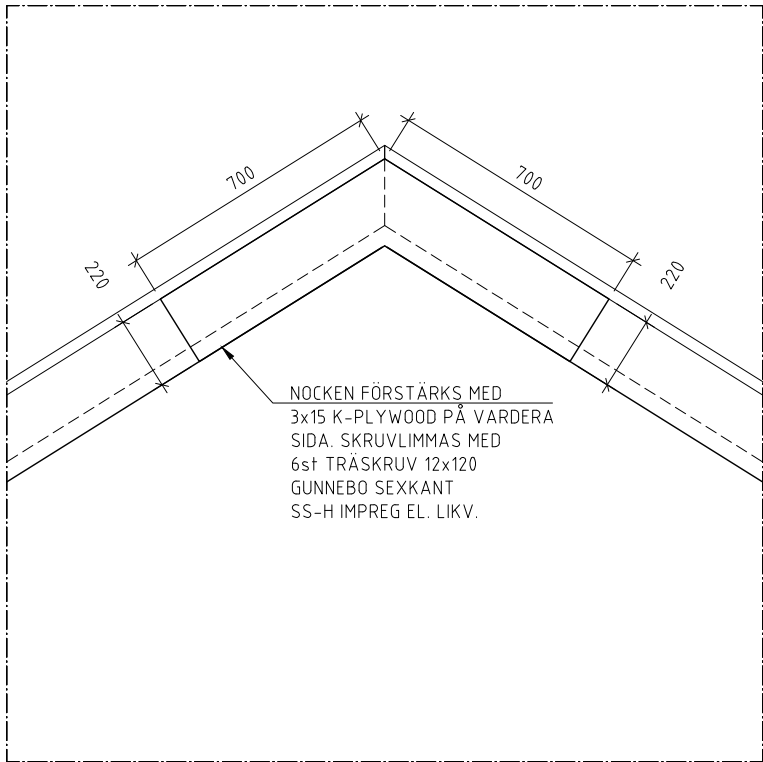

11  
1:20 FÖRSTÄRKNING NOCK

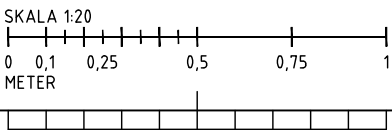

|                    |                          |                 |  |      |
|--------------------|--------------------------|-----------------|--|------|
|                    |                          |                 |  |      |
| BET                | ANT                      | ÄNDRINGEN ÄVSER | DATUM  | SIGN |
| BYGGHANDLING       |                          |                 |  |      |
| PELIKANEN 9        |                          |                 |  |      |
| VINDSOMBYGGNAD     |                          |                 |  |      |
| ROZAN<br>KAIVAN    |                          |                 |  |      |
|                    |                          |                 | Artillerigatan 51<br>rozan@kaivan.se<br>073-557 2114 |      |
| UPPDRAG NR<br>1507 | RITAD AV<br>RKA          |                 | HANDLAGGARE<br>RKA                                   |      |
| DATUM<br>230413    | ANSVARIG<br>Rozan Kaivan |                 |  |      |
| DETALJER           |                          |                 |  |      |
| SKALA<br>1:20 (A3) |                          | NUMMER<br>K-05  |  | BET  |