



FÖRESKRIFTER

- BBR 29, EKS11
- ALLA MÅTT KONTROLLERAS MOT BEFINTLIGA DETALJER OCH UTFORMNING PÅ PLATS FÖR ANPASSNING TILL UTFORMNING OCH LIKHET.

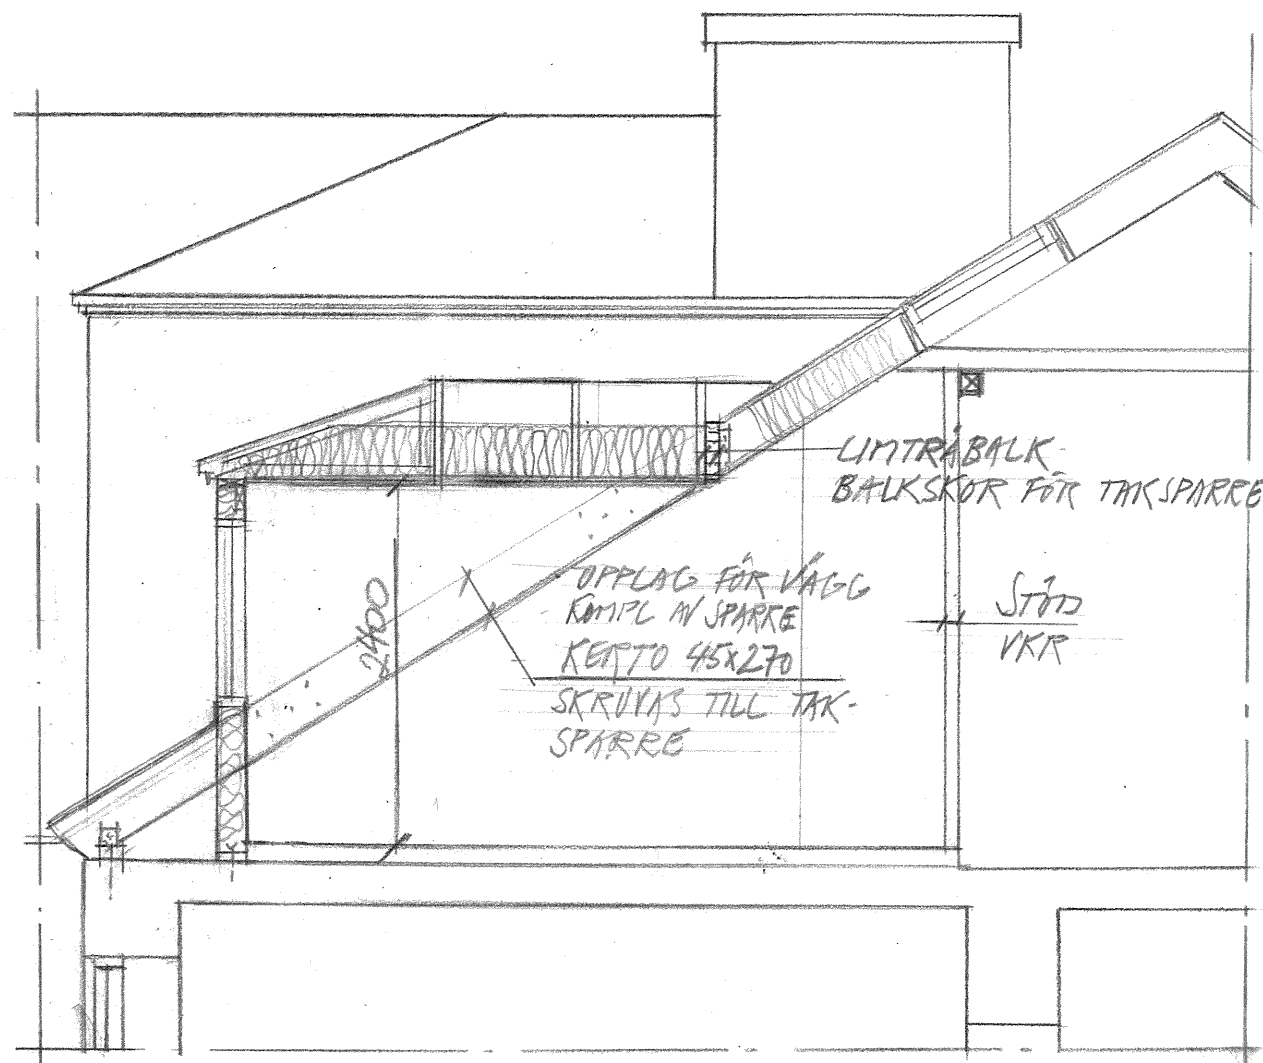

SEKTION B-B 1:50

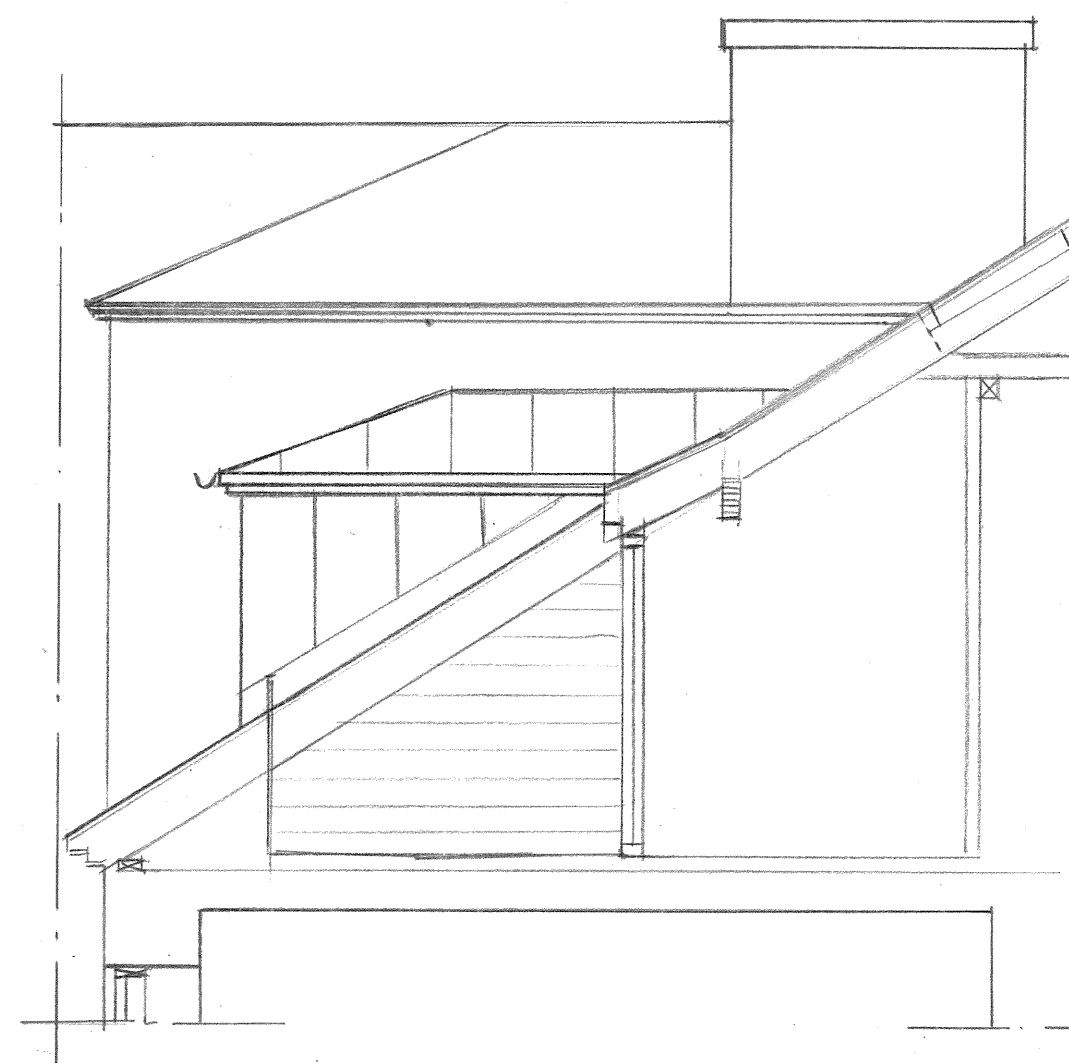

FASAD TAKKUPA MOT ALTAN 1:50

BYGGRITNING
FASADÄNDRING FLERBOSTADSHUS
OMBYGGNAD AV TAKKUPA
KARLBERGSVÄGEN 46B LGH 1601
KV. VERDANDI 2
STOCKHOLM STAD
TAKKUPA
SEKTION & FASAD
RITN K-02
Hans Ångman Arkitekt SAR/MSA

2023-04-21. FÖRHANDSKOPIA