

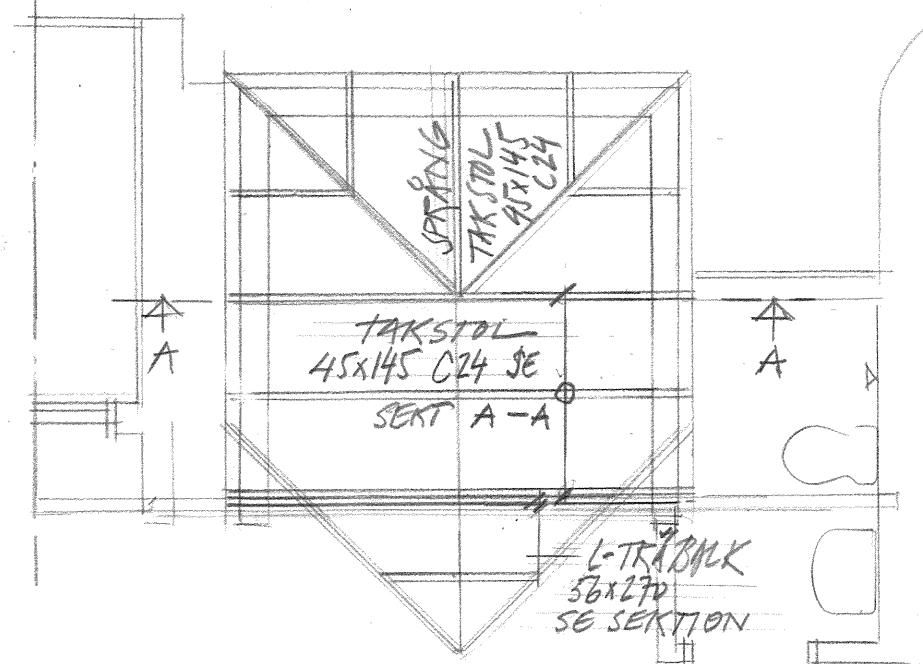


FÖRESKRIFTER

- BBR 29, EKS11
- ALLA MÅTT KONTROLLERAS MOT BEFINTLIGA DETALJER OCH UTFORMNING PÅ PLATS FÖR ANPASSNING TILL UTFORMNING OCH LIKHET.

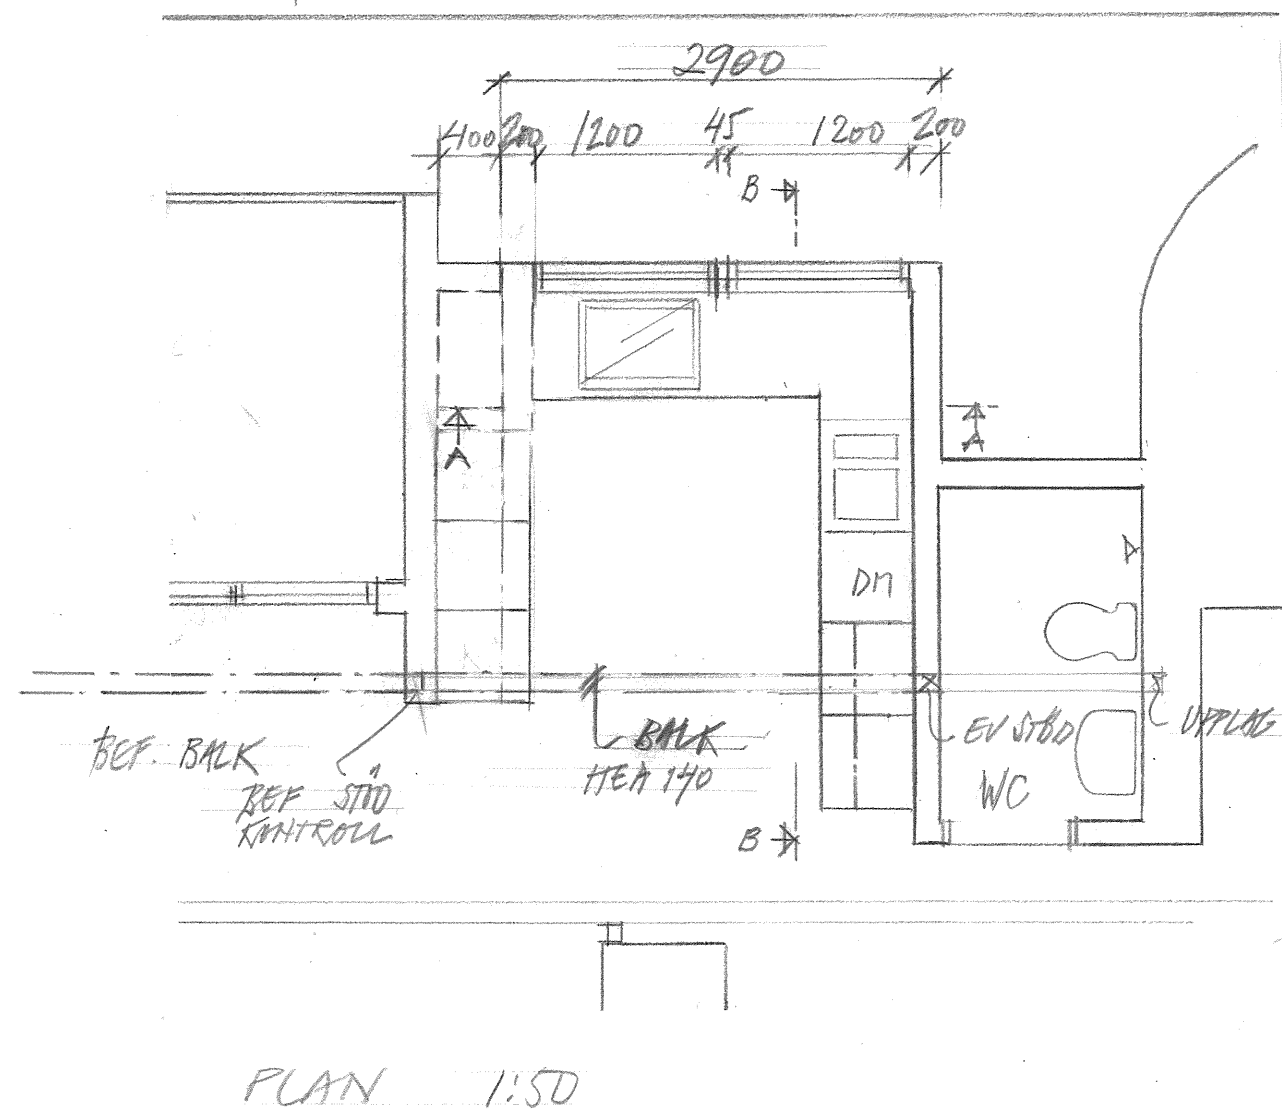

TAKSTOLS PLAN 1:50

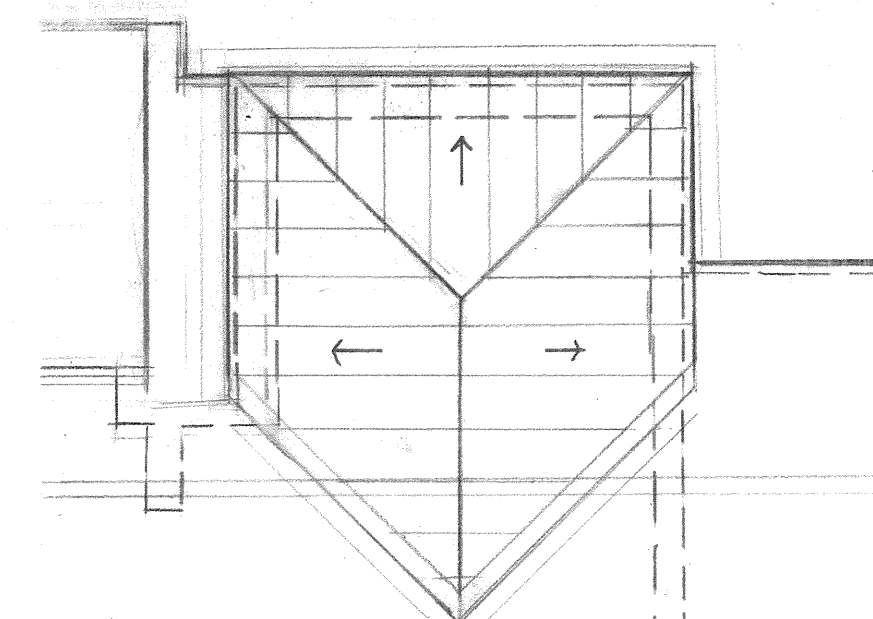

TAKPLAN 1:50

BYGGRITNING

FASADÄNDRING FLERBOSTADSHUS
OMBYGGNAD AV TAKKUPA

KARLBERG SVÄGEN 46B LGH 1601

KV. VERDANDI 2

STOCKHOLM STAD

PLAN, TAKSTOLS- & TAKPLAN

RITN K-01

Hans Ångman Arkitekt SAR/MSA

2023-04-21 FÖRHANDSKOPIA