


SITUATIONSPLAN

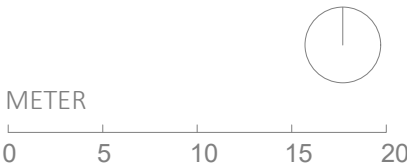


Inkom till Stockholms stadsbyggnadskontor - 2023-05-02, Dnr 2022-12434


BYGGLOVSRITNING	STOCKSÅGEN 10	SKALA 1:400 (A3)	ANSV. ARKITEKT: CLAS VALLIN	RITAD AV: ROBERT AL HADDAD		2023.04.30
-----------------	---------------	------------------	-----------------------------	----------------------------	--	------------

CLAS VALLIN ARKITEKTER AB - Nyckelbyvägen 47 - 178 90 Ekerö - 08-560 203 90 - Mob: 0704-918 104 - info@clasvallin.com - www.clasvallin.com


Ritningen är skyddad enligt upphovsrättslagen och får inte kopieras, spridas eller i övrigt användas utan upphovsmannens medgivande

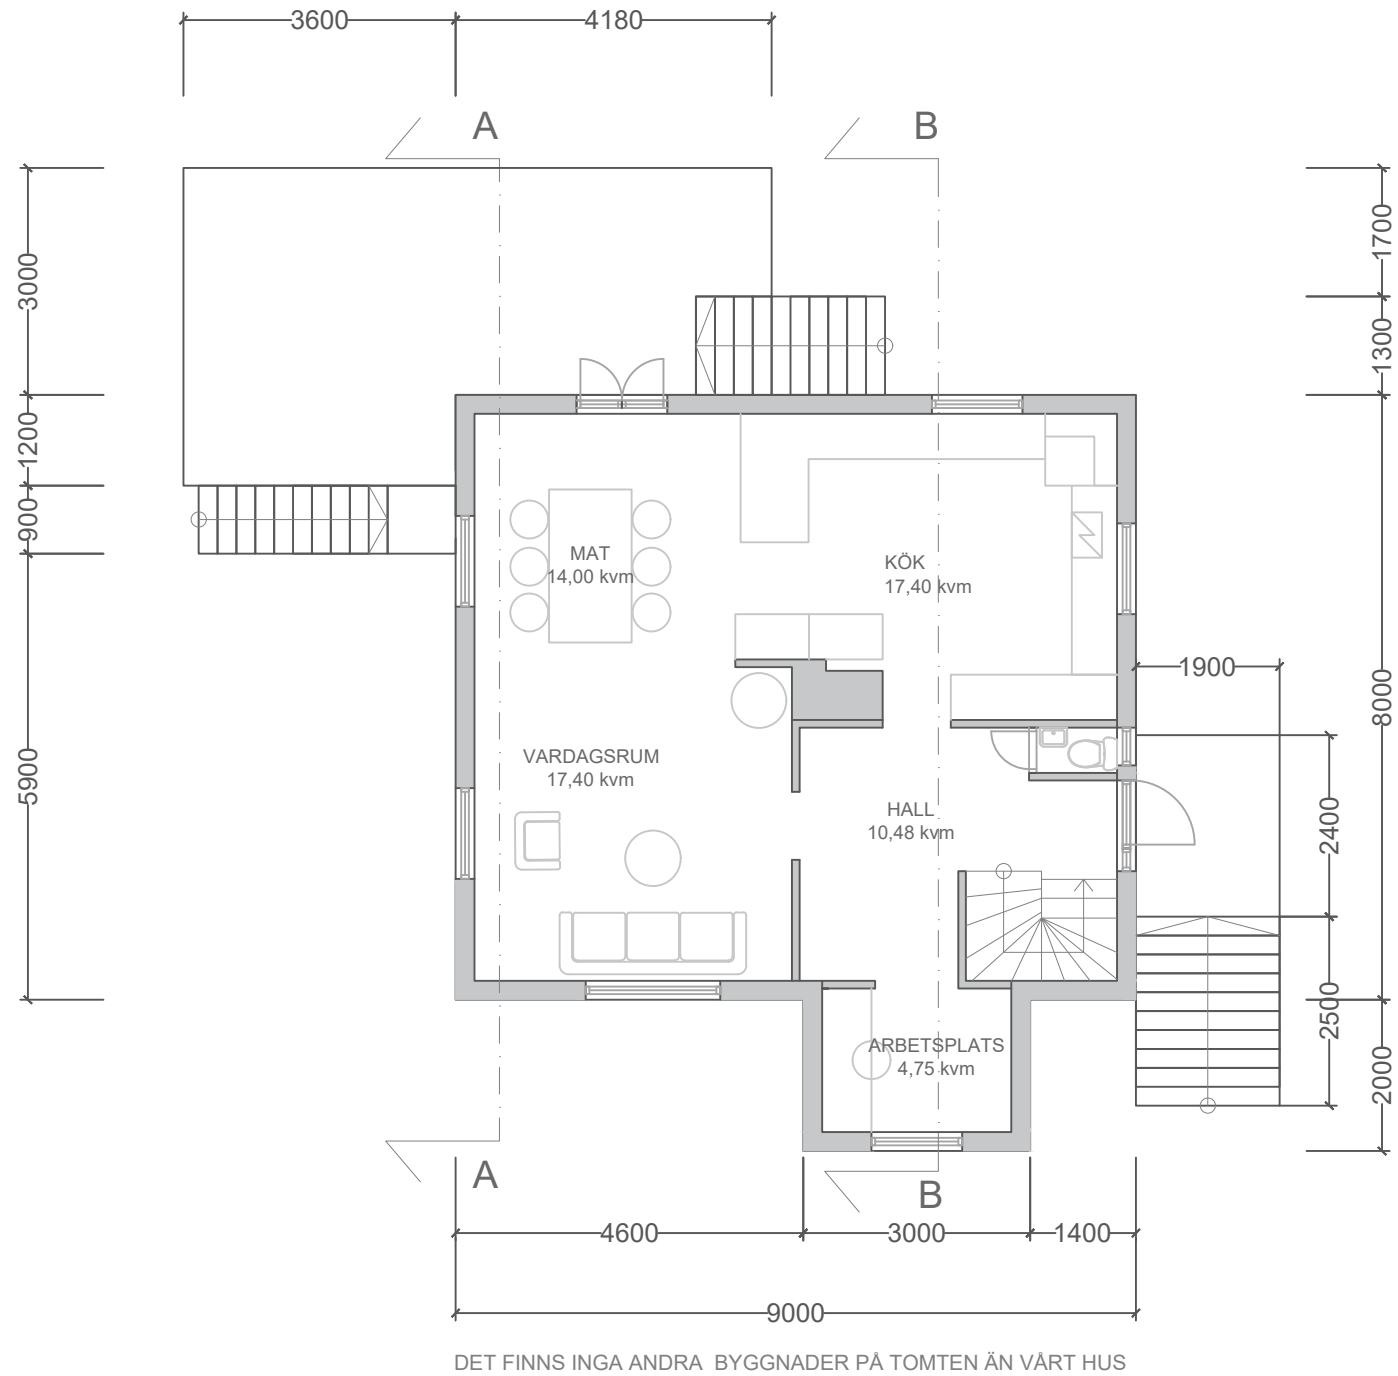

## ENTRÉPLAN

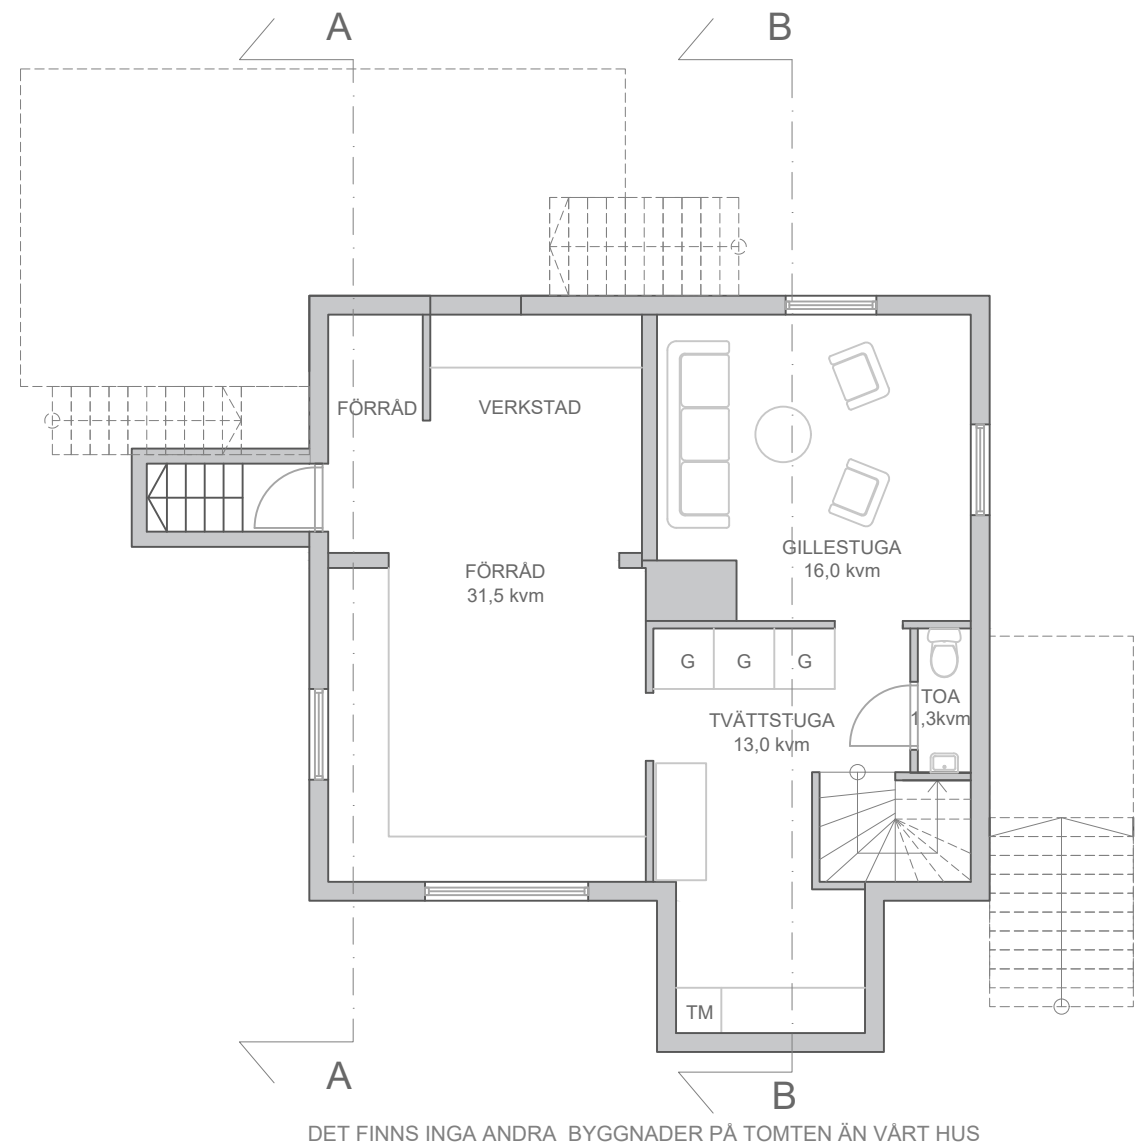

## KÄLLARPLAN

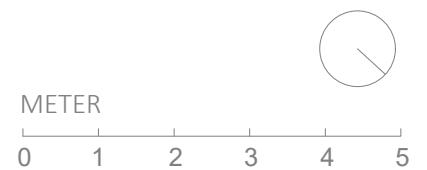

## BYGGLOVSRITNING

STOCKSÅGEN 10

SKALA 1:100 (A3)


ANSV. ARKITEKT: CLAS VALLIN

RITAD AV: ROBERT AL HADDAD

2023.04.30

CLAS VALLIN ARKITEKTER AB - Nyckelbyvägen 47 - 178 90 Ekerö - 08-560 203 90 - Mob: 0704-918 104 - [info@clasvallin.com](mailto:info@clasvallin.com) - [www.clasvallin.com](http://www.clasvallin.com)

Ritningen är skyddad enligt upphovsrättslagen och får inte kopieras, spridas eller i övrigt användas utan upphovsmannens medgivande

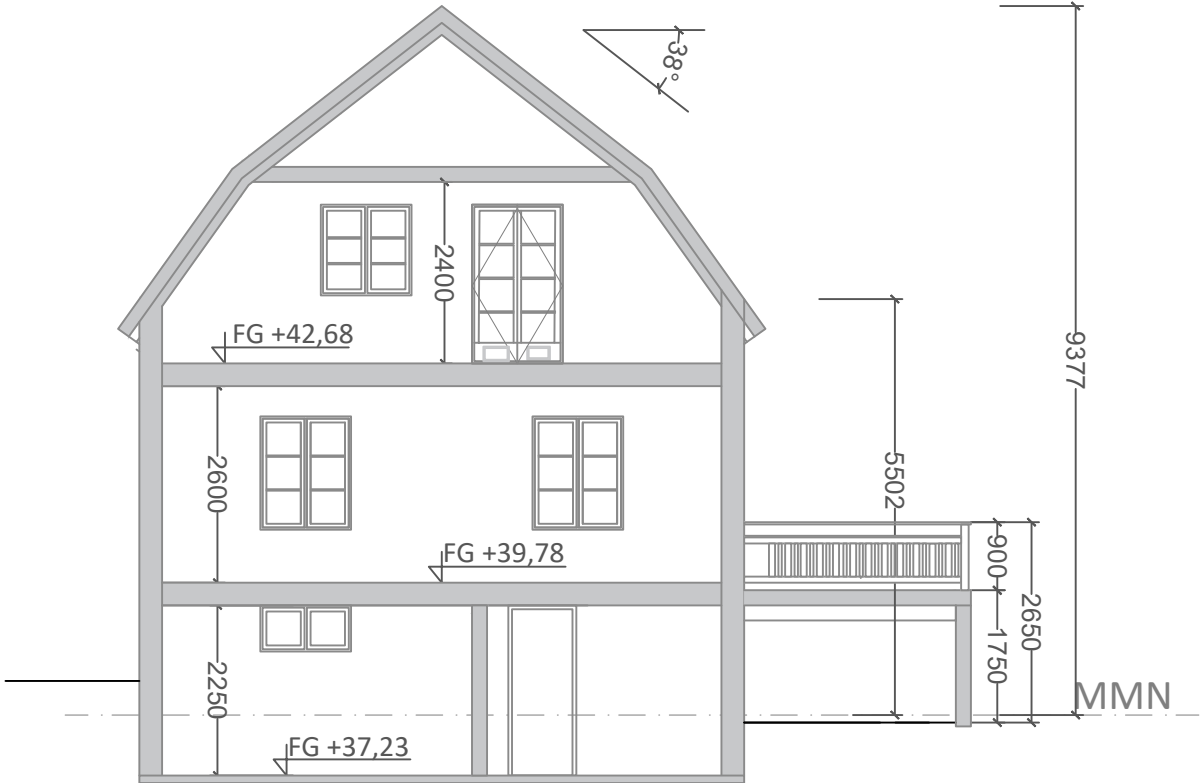

MARKLINJERNA HAR INTE ÄNDRATS.  
INGA UTGRÄVNINGAR HAR GJORTS.

## SEKTION A-A

METER



## BYGGLOVSRITNING

STOCKSÅGEN 10

SKALA 1:100 (A3)

ANSV. ARKITEKT: CLAS VALLIN



RITAD AV: ROBERT AL HADDAD

2023.04.30


CLAS VALLIN ARKITEKTER AB - Nyckelbyvägen 47 - 178 90 Ekerö - 08-560 203 90 - Mob: 0704-918 104 - [info@clasvallin.com](mailto:info@clasvallin.com) - [www.clasvallin.com](http://www.clasvallin.com)

Ritningen är skyddad enligt upphovsrättslagen och får inte kopieras, spridas eller i övrigt användas utan upphovsmannens medgivande



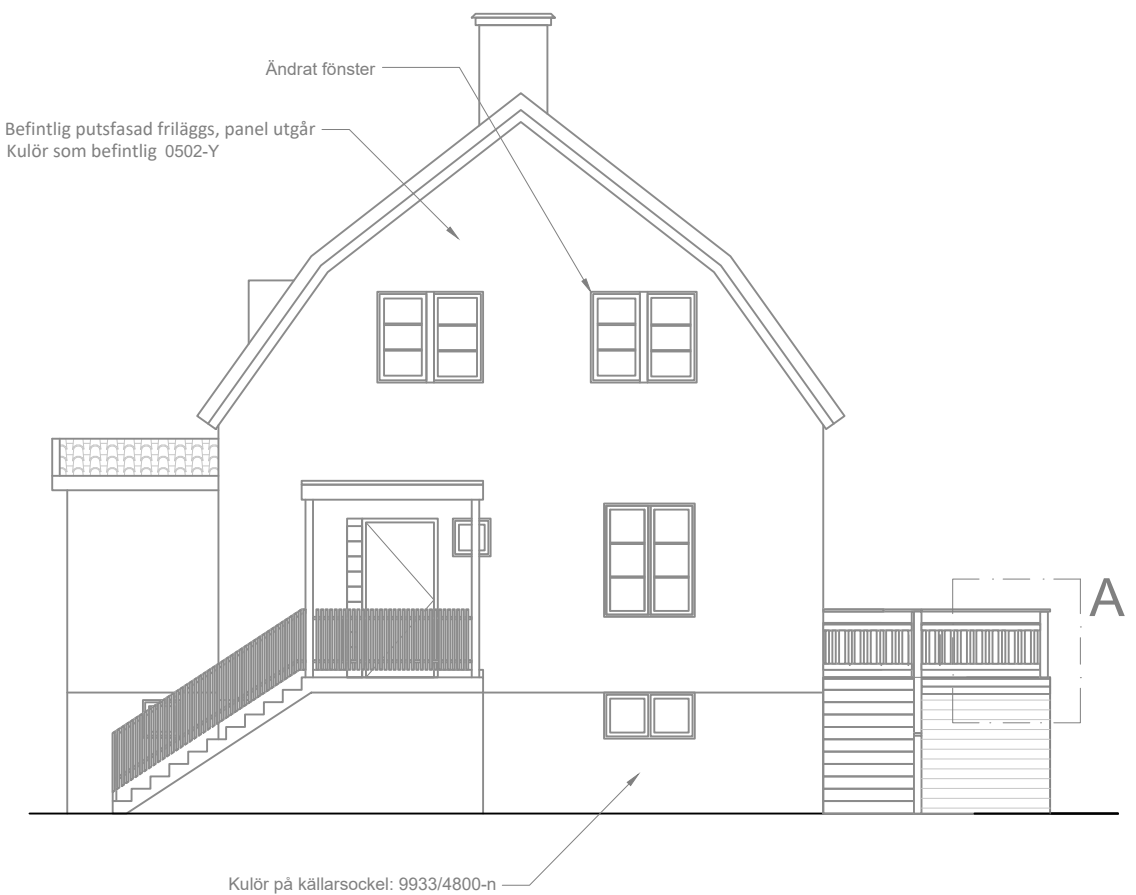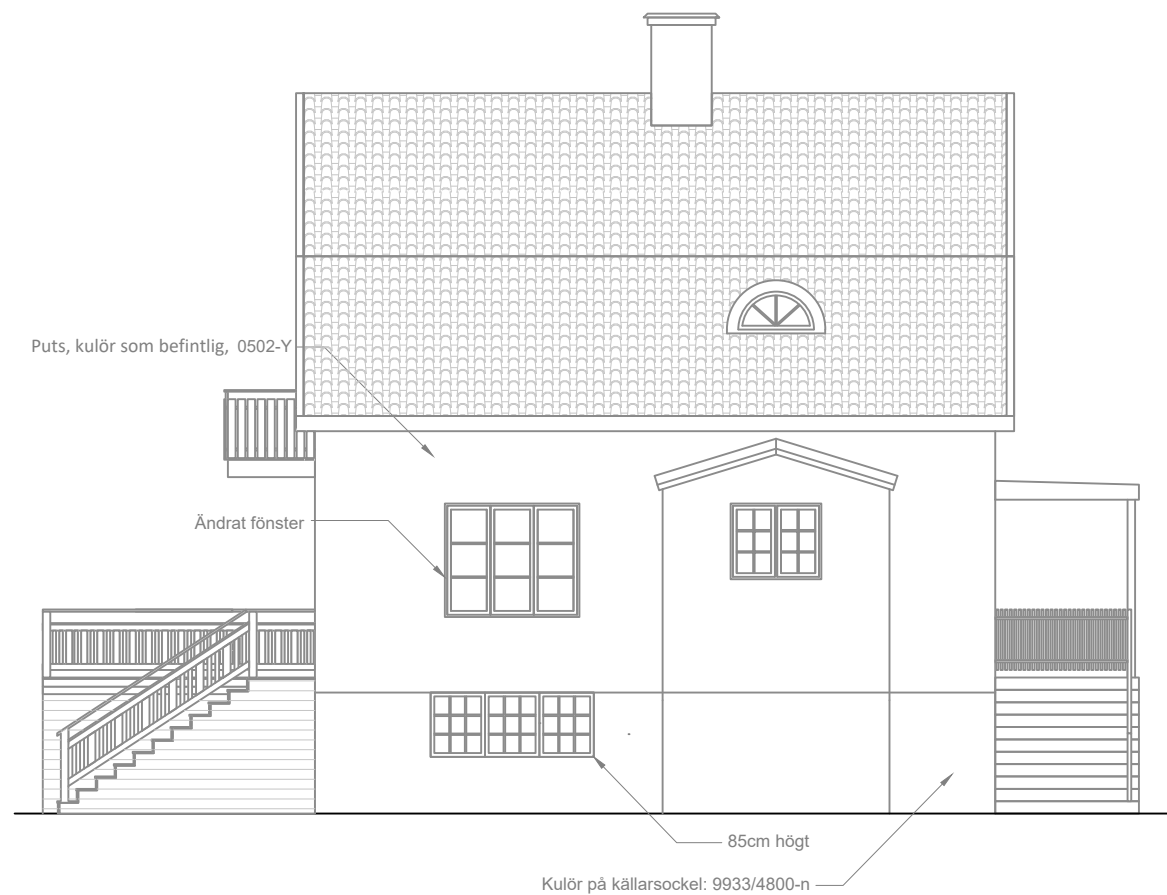

METER



A horizontal number line with tick marks at 0, 1, 2, 3, 4, and 5. The word 'METER' is written above the line.

## BYGGLOVSRITNING

STOCKSÅGEN 10

SKALA 1:100 (A3)


ANSV. ARKITEKT: CLAS VALLIN

RITAD AV: ROBERT AL HADDAD


2023.04.30

CLAS VALLIN ARKITEKTER AB - Nyckelbyvägen 47 - 178 90 Ekerö - 08-560 203 90 - Mob: 0704-918 104 - [info@clasvallin.com](mailto:info@clasvallin.com) - [www.clasvallin.com](http://www.clasvallin.com)

Ritningen är skyddad enligt upphovsrättslagen och får inte kopieras, spridas eller i övrigt användas utan upphovsmannens medgivande

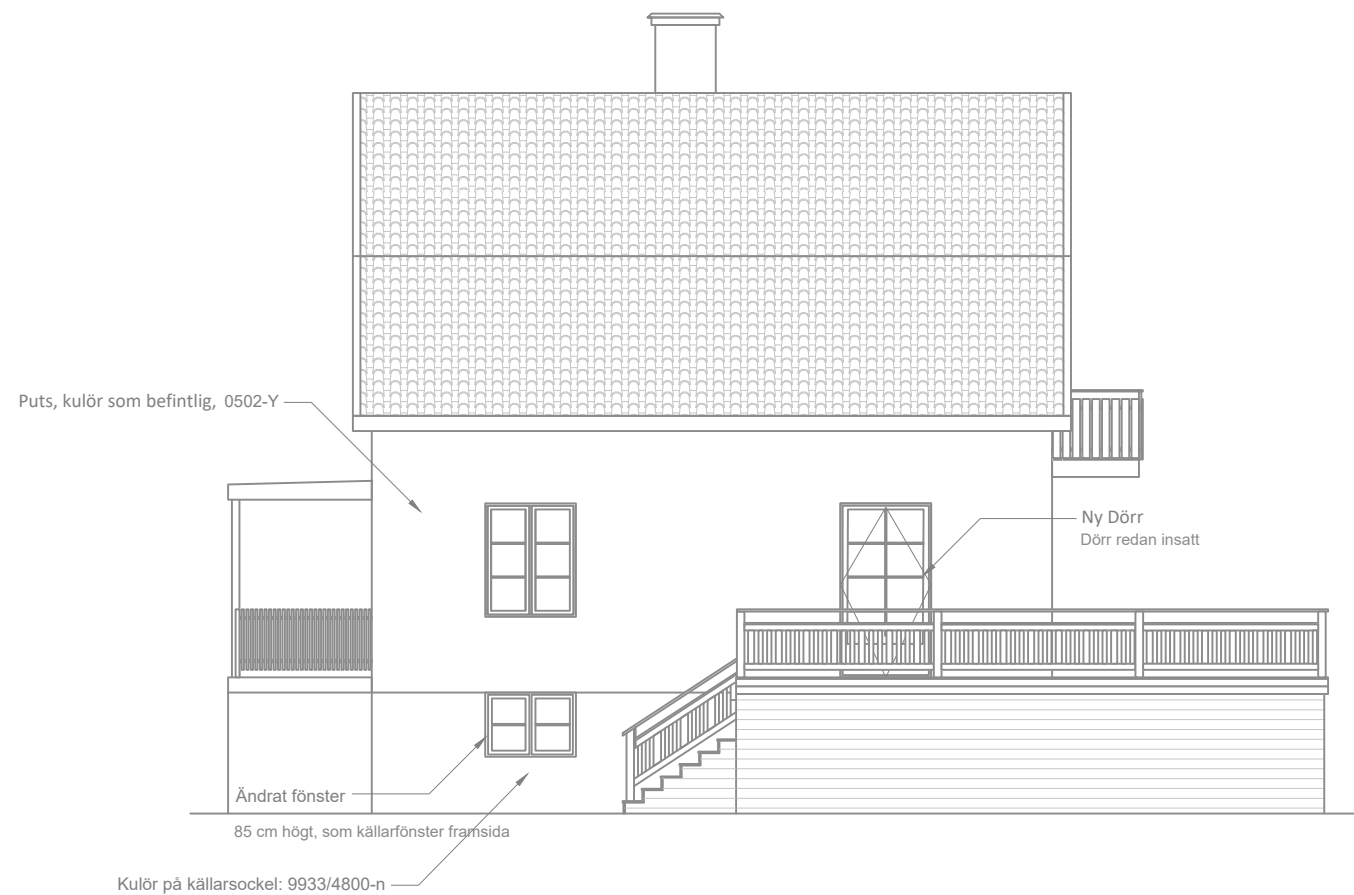


## FASAD MOT SÖDER

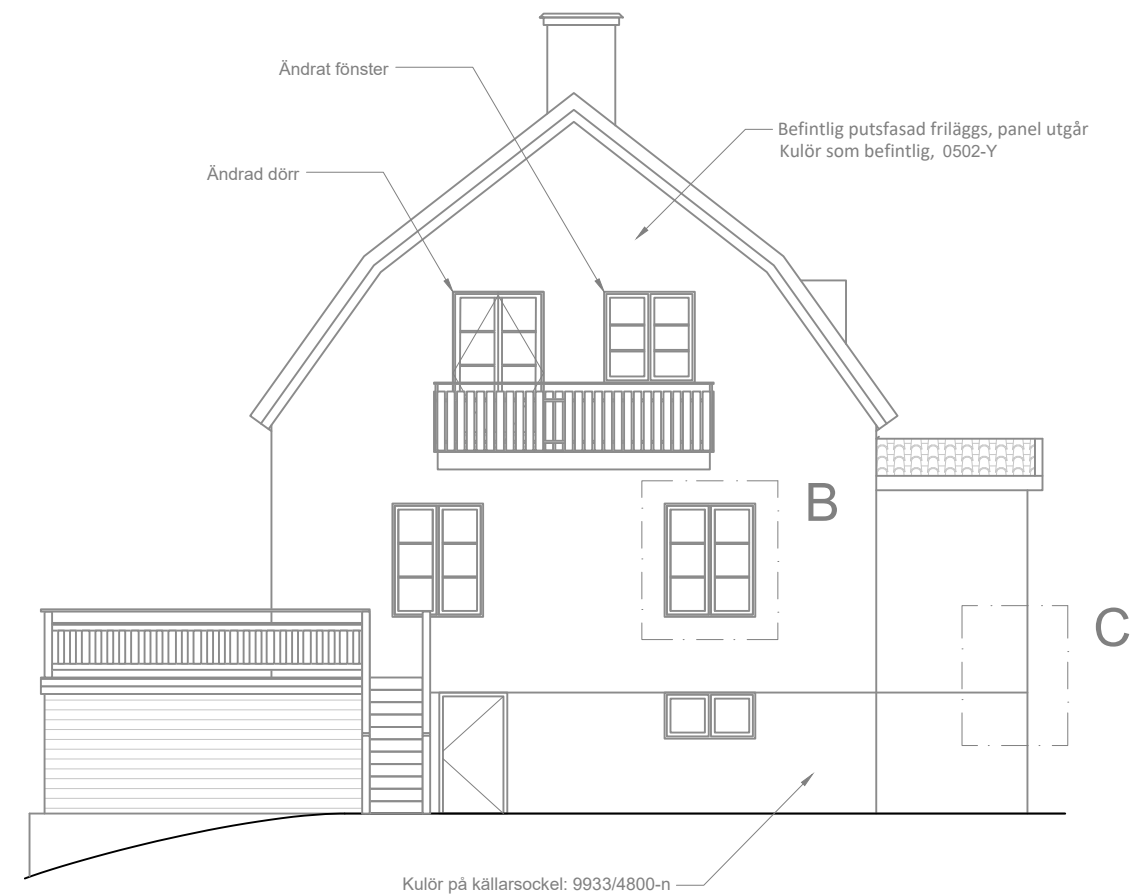

## FASAD MOT ÖSTER

METER



A horizontal number line with tick marks at 0, 1, 2, 3, 4, and 5. The word 'METER' is written above the line.

## BYGGLOVSRITNING

STOCKSÅGEN 10

SKALA 1:100 (A3)

ANSV. ARKITEKT: CLAS VALLIN


RITAD AV: ROBERT AL HADDAD

2023.04.30


CLAS VALLIN ARKITEKTER AB - Nyckelbyvägen 47 - 178 90 Ekerö - 08-560 203 90 - Mob: 0704-918 104 - [info@clasvallin.com](mailto:info@clasvallin.com) - [www.clasvallin.com](http://www.clasvallin.com)

Ritningen är skyddad enligt upphovsrättslagen och får inte kopieras, spridas eller i övrigt användas utan upphovsmannens medgivande


Inkom till Stockholms stadsbyggnadskontor - 2023-05-02, Dnr 2022-12434

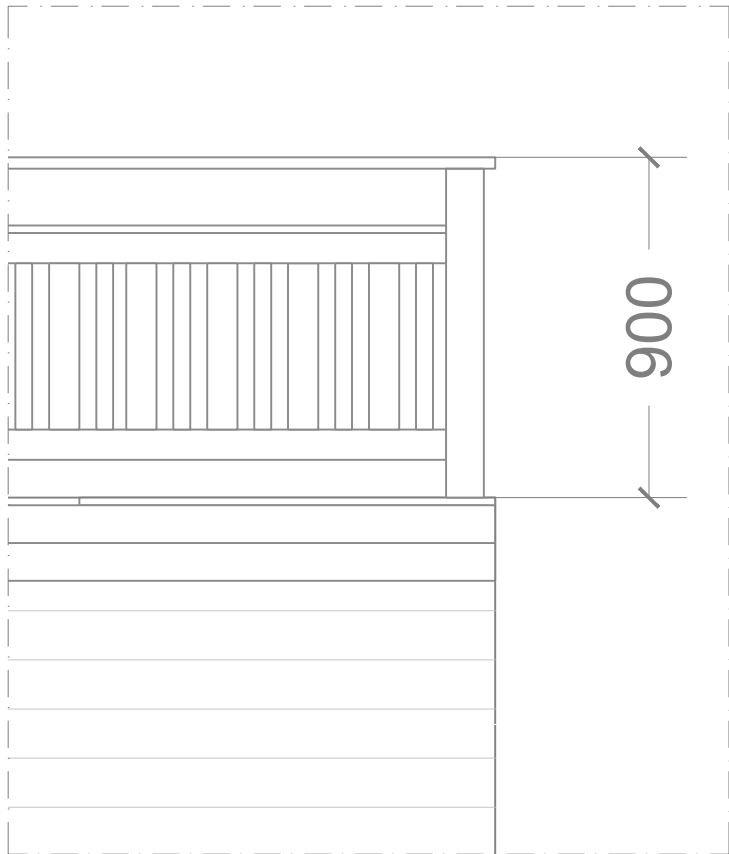

DETALJ A

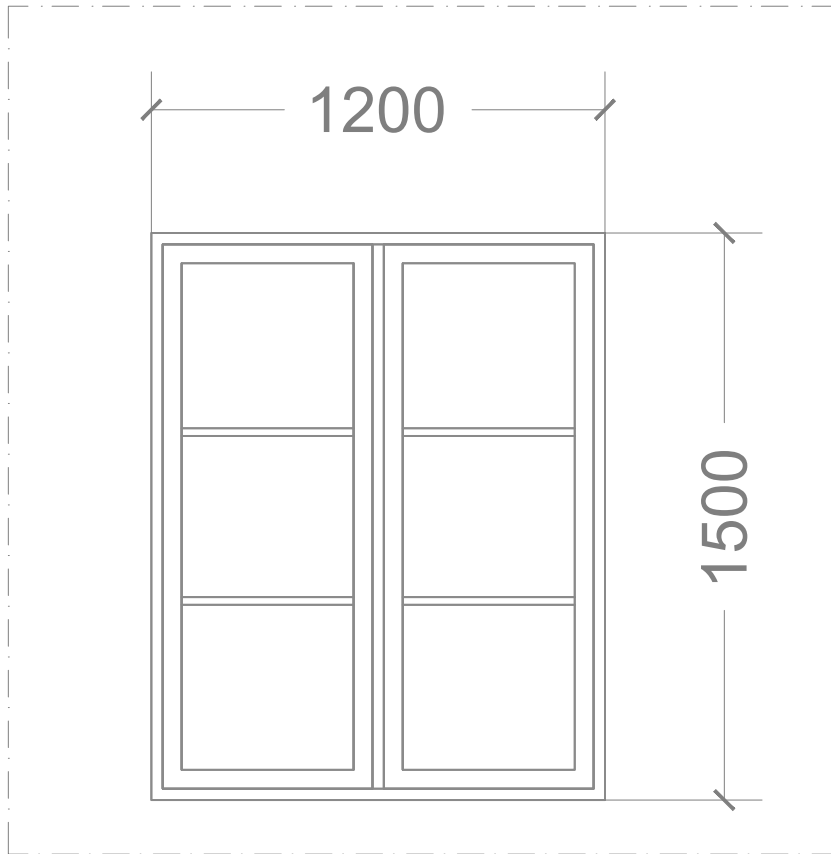

DETALJ B

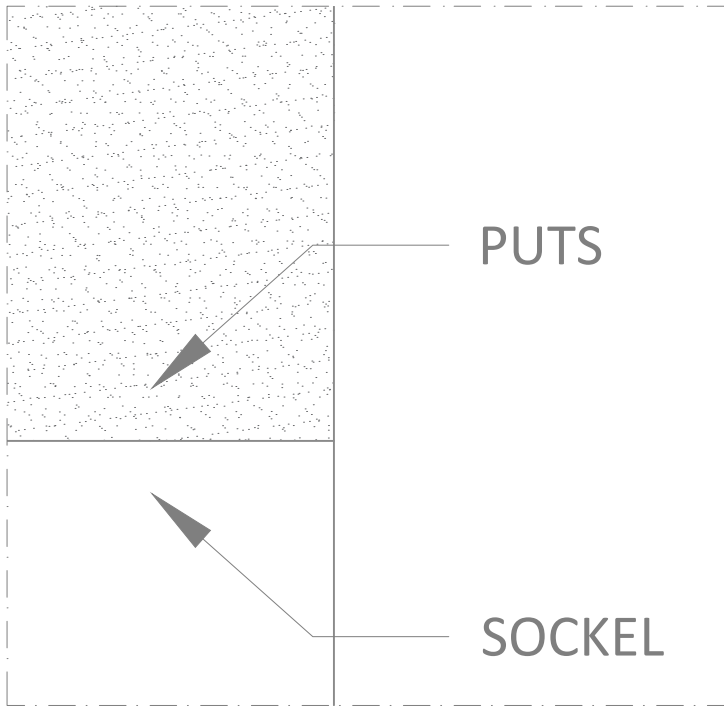

DETALJ C

DETALJER  
METER



BYGGLOVSRITNING

STOCKSÅGEN 10

SKALA 1:20 (A3)

ANSV. ARKITEKT: CLAS VALLIN

RITAD AV: ROBERT AL HADDAD

2023.04.30

CLAS VALLIN ARKITEKTER AB - Nyckelbyvägen 47 - 178 90 Ekerö - 08-560 203 90 - Mob: 0704-918 104 - info@clasvallin.com - www.clasvallin.com

Ritningen är skyddad enligt upphovsrättslagen och får inte kopieras, spridas eller i övrigt användas utan upphovsmannens medgivande