


SITUATIONSPLAN

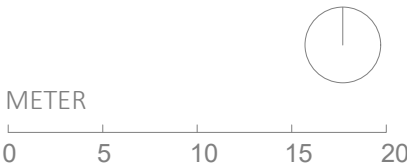




Inkom till Stockholms stadsbyggnadskontor - 2023-05-03, Dnr 2022-12434

BEFINTLIG	STOCKSÅGEN 10	SKALA 1:400 (A3)	ANSV. ARKITEKT: CLAS VALLIN	RITAD AV: ROBERT AL HADDAD		2023.04.30
-----------	---------------	------------------	-----------------------------	----------------------------	--	------------

CLAS VALLIN ARKITEKTER AB - Nyckelbyvägen 47 - 178 90 Ekerö - 08-560 203 90 - Mob: 0704-918 104 - info@clasvallin.com - www.clasvallin.com

Ritningen är skyddad enligt upphovsrättslagen och får inte kopieras, spridas eller i övrigt användas utan upphovsmannens medgivande

Inkom till Stockholms stadsbyggnadskontor - 2023-05-03, Dnr 2022-12434

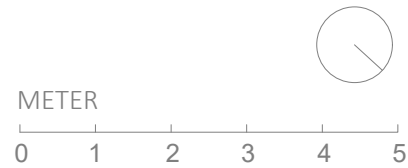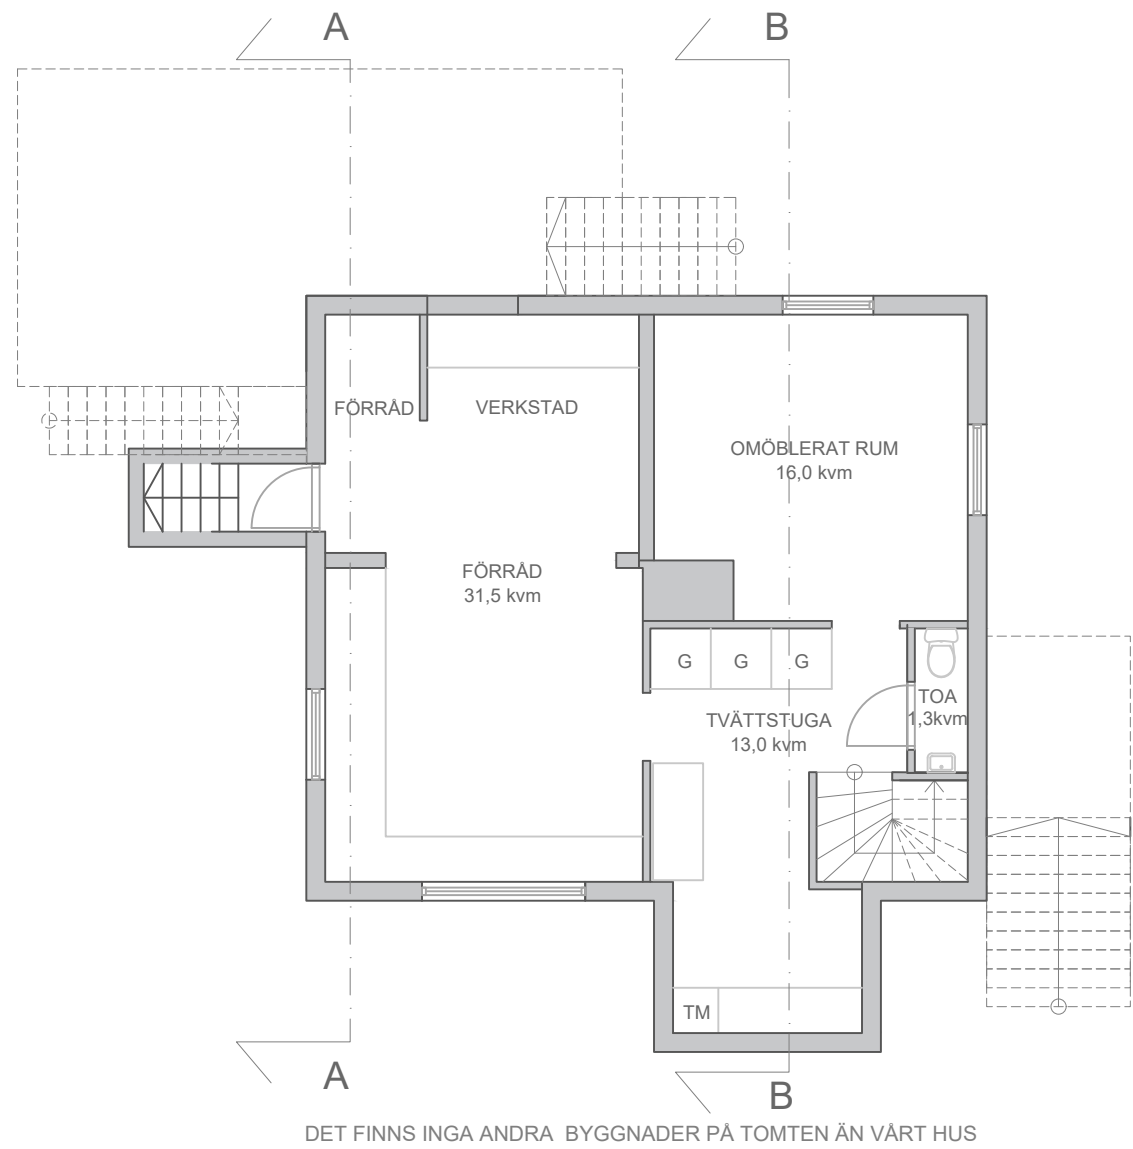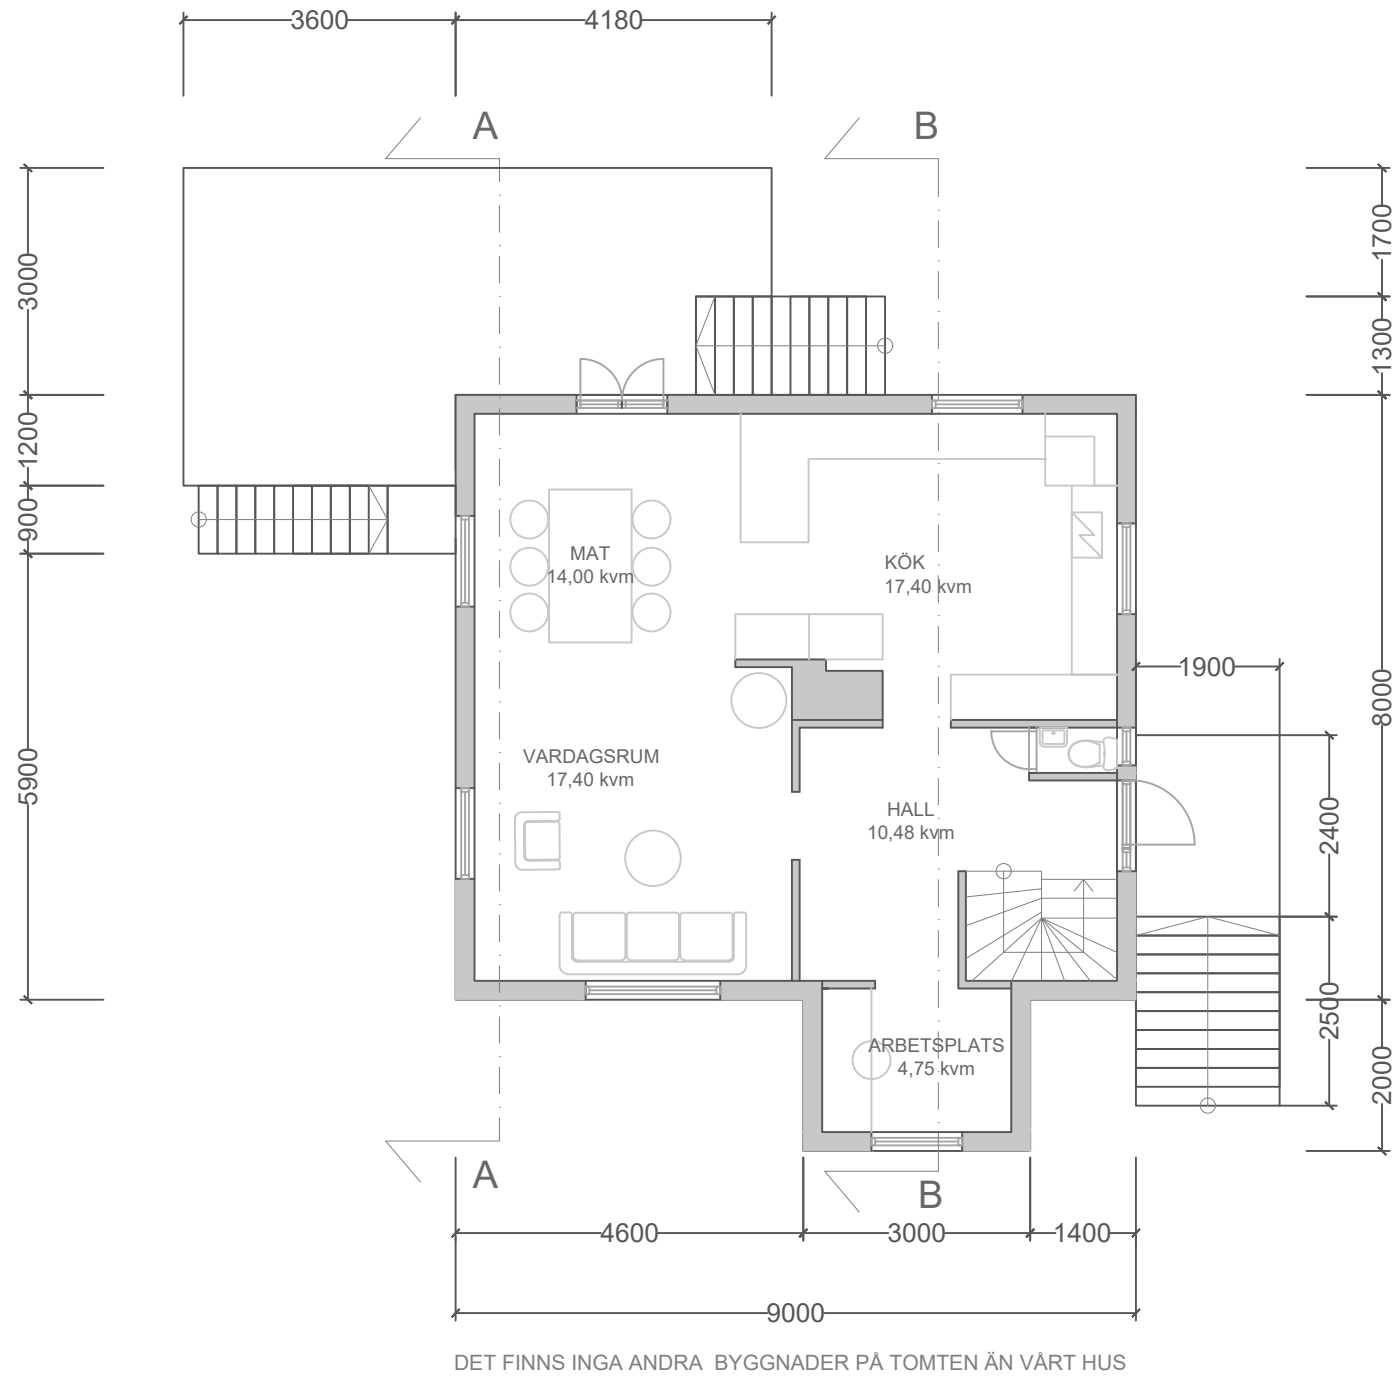

BEFINTLIG

STOCKSÅGEN 10

SKALA 1:100 (A3)


ANSV. ARKITEKT: CLAS VALLIN

RITAD AV: ROBERT AL HADDAD

2023.04.30

CLAS VALLIN ARKITEKTER AB - Nyckelbyvägen 47 - 178 90 Ekerö - 08-560 203 90 - Mob: 0704-918 104 - info@clasvallin.com - www.clasvallin.com

Ritningen är skyddad enligt upphovsrättslagen och får inte kopieras, spridas eller i övrigt användas utan upphovsmannens medgivande

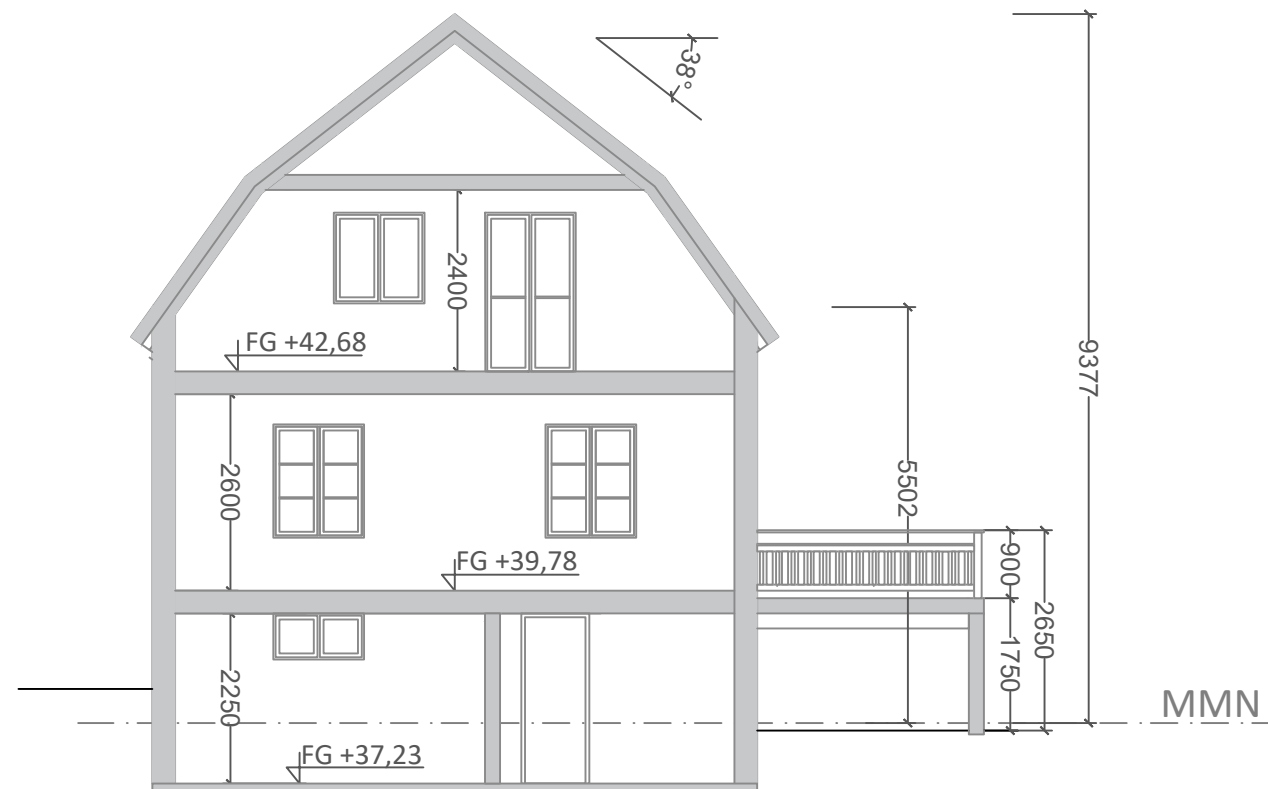

SEKTION A-A



BEFINTLIG

STOCKSÅGEN 10

SKALA 1:100 (A3)


ANSV. ARKITEKT: CLAS VALLIN

RITAD AV: ROBERT AL HADDAD

2023.04.30

CLAS VALLIN ARKITEKTER AB - Nyckelbyvägen 47 - 178 90 Ekerö - 08-560 203 90 - Mob: 0704-918 104 - info@clasvallin.com - www.clasvallin.com

Ritningen är skyddad enligt upphovsrättslagen och får inte kopieras, spridas eller i övrigt användas utan upphovsmannens medgivande

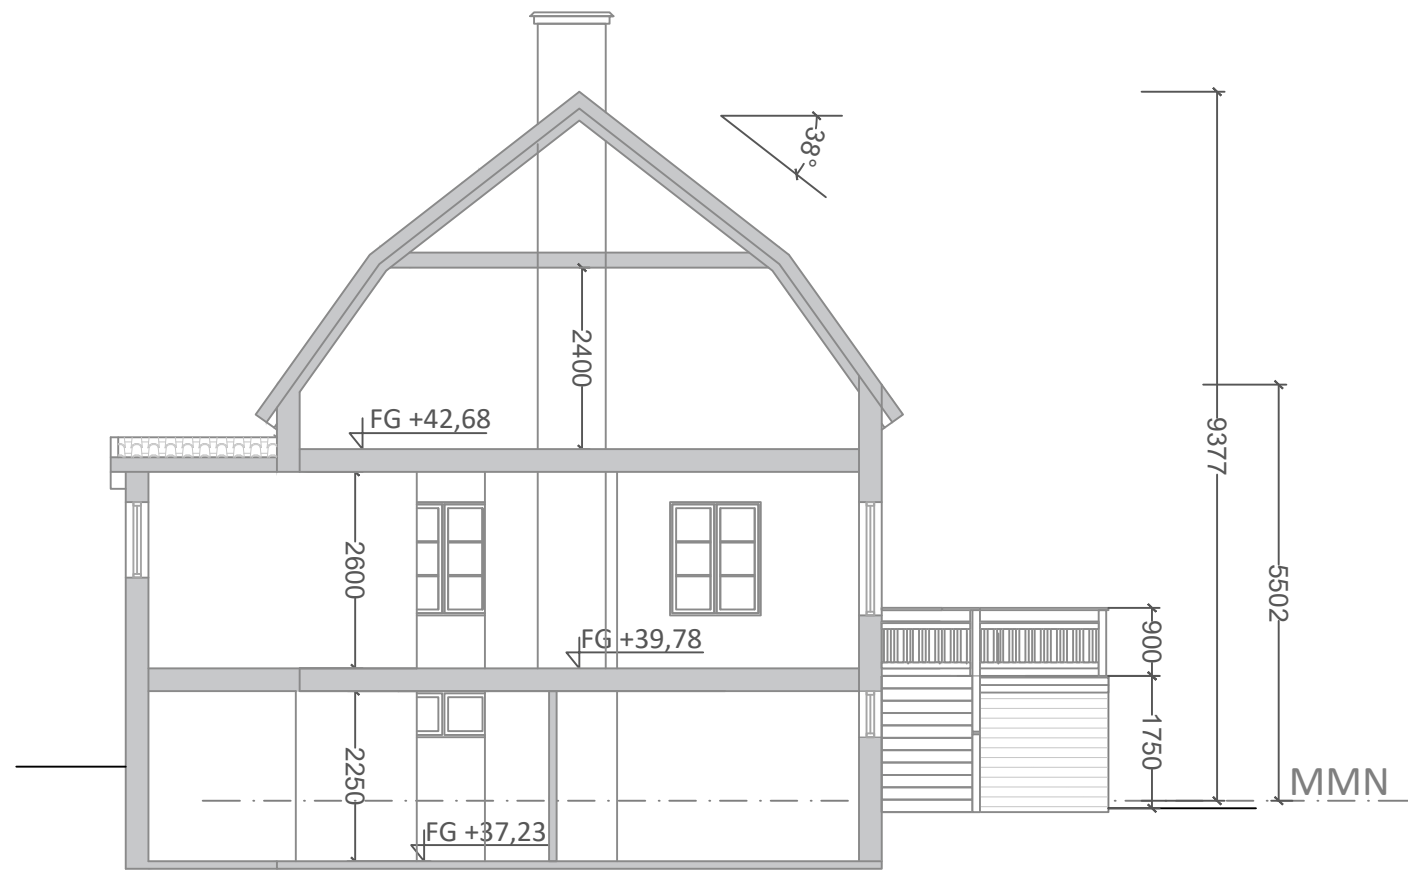

SEKTION B-B



BEFINTLIG

STOCKSÅGEN 10

SKALA 1:100 (A3)


ANSV. ARKITEKT: CLAS VALLIN

RITAD AV: ROBERT AL HADDAD

2023.04.30

CLAS VALLIN ARKITEKTER AB - Nyckelbyvägen 47 - 178 90 Ekerö - 08-560 203 90 - Mob: 0704-918 104 - info@clasvallin.com - www.clasvallin.com

Ritningen är skyddad enligt upphovsrättslagen och får inte kopieras, spridas eller i övrigt användas utan upphovsmannens medgivande

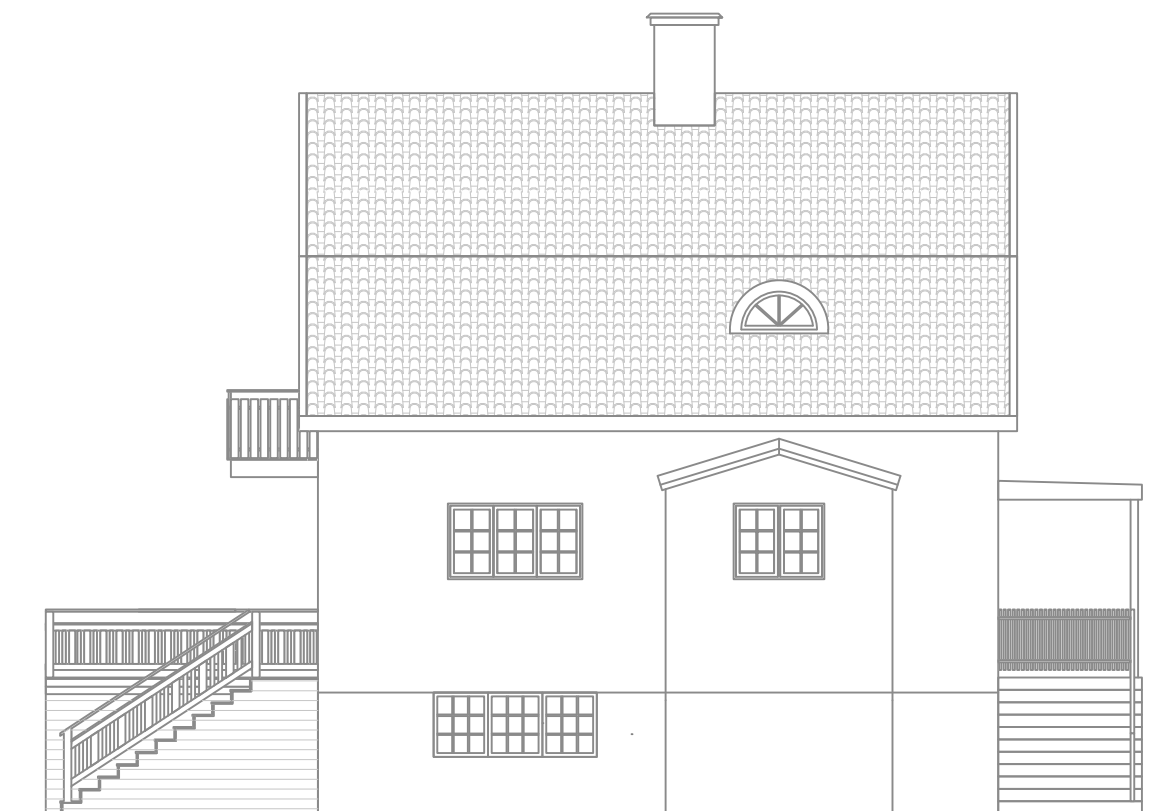

FASAD MOT NORR



FASAD MOT VÄSTER

METER

0 1 2 3 4 5

BEFINTLIGSTOCKSÅGEN 10

SKALA 1:100 (A3)

ANSV. ARKITEKT: CLAS VALLIN

RITAD AV: ROBERT AL HADDAD

2023.04.30

CLAS VALLIN ARKITEKTER AB - Nyckelbyvägen 47 - 178 90 Ekerö - 08-560 203 90 - Mob: 0704-918 104 - info@clasvallin.com - www.clasvallin.com

Ritningen är skyddad enligt upphovsrättslagen och får inte kopieras, spridas eller i övrigt användas utan upphovsmannens medgivande


Inkom till Stockholms stadsbyggnadskontor - 2023-05-03, Dnr 2022-12434



FASAD MOT SÖDER




FASAD MOT ÖSTER

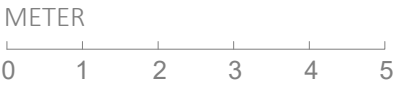


BEFINTLIG	STOCKSÅGEN 10	SKALA 1:100 (A3)	ANSV. ARKITEKT: CLAS VALLIN	RITAD AV: ROBERT AL HADDAD		2023.04.30
-----------	---------------	------------------	-----------------------------	----------------------------	--	------------

CLAS VALLIN ARKITEKTER AB - Nyckelbyvägen 47 - 178 90 Ekerö - 08-560 203 90 - Mob: 0704-918 104 - info@clasvallin.com - www.clasvallin.com


Ritningen är skyddad enligt upphovsrättslagen och får inte kopieras, spridas eller i övrigt användas utan upphovsmannens medgivande

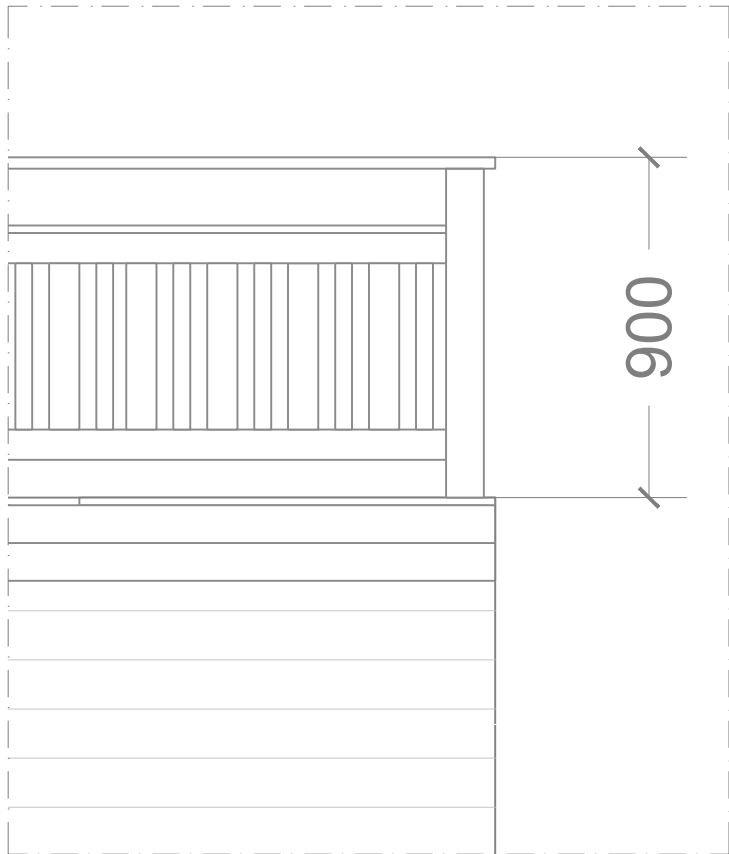

DETALJ A

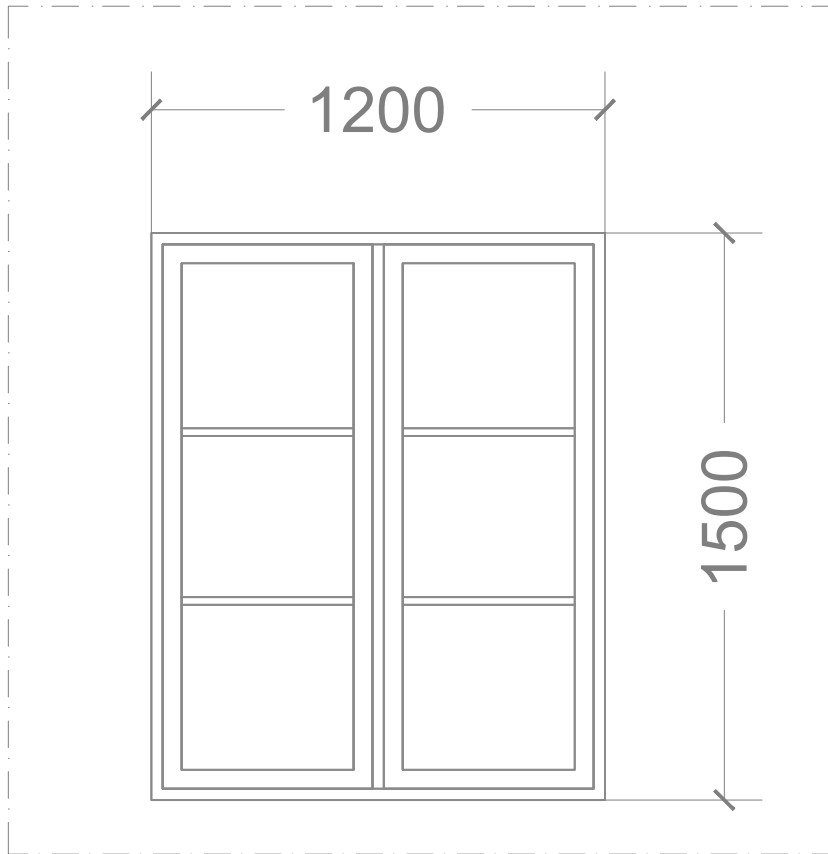

DETALJ B

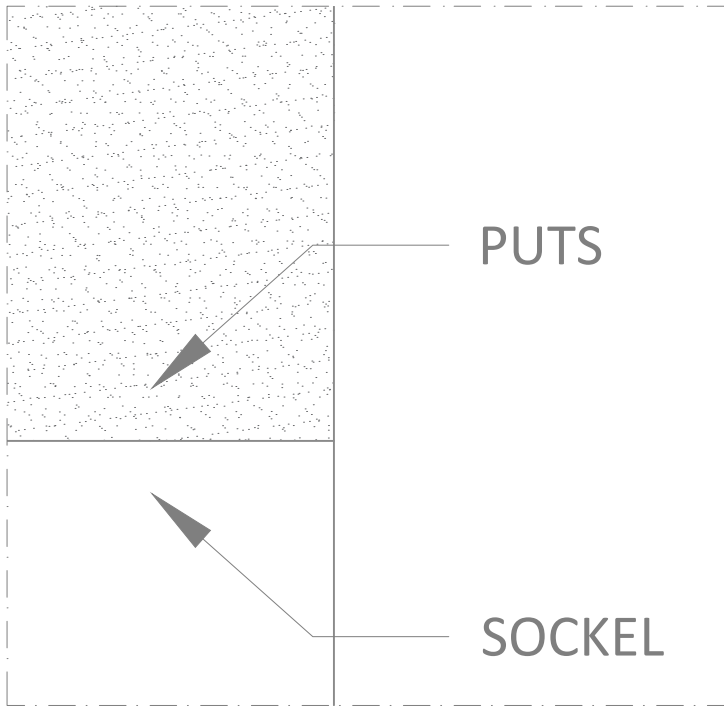

DETALJ C

DETALJER
METER



BEFINTLIG	STOCKSÅGEN 10	SKALA 1:20 (A3)	ANSV. ARKITEKT: CLAS VALLIN	RITAD AV: ROBERT AL HADDAD		2023.04.30
-----------	---------------	-----------------	-----------------------------	----------------------------	--	------------

CLAS VALLIN ARKITEKTER AB - Nyckelbyvägen 47 - 178 90 Ekerö - 08-560 203 90 - Mob: 0704-918 104 - info@clasvallin.com - www.clasvallin.com

Ritningen är skyddad enligt upphovsrättslagen och får inte kopieras, spridas eller i övrigt användas utan upphovsmannens medgivande