
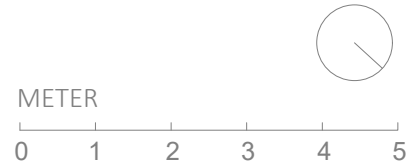
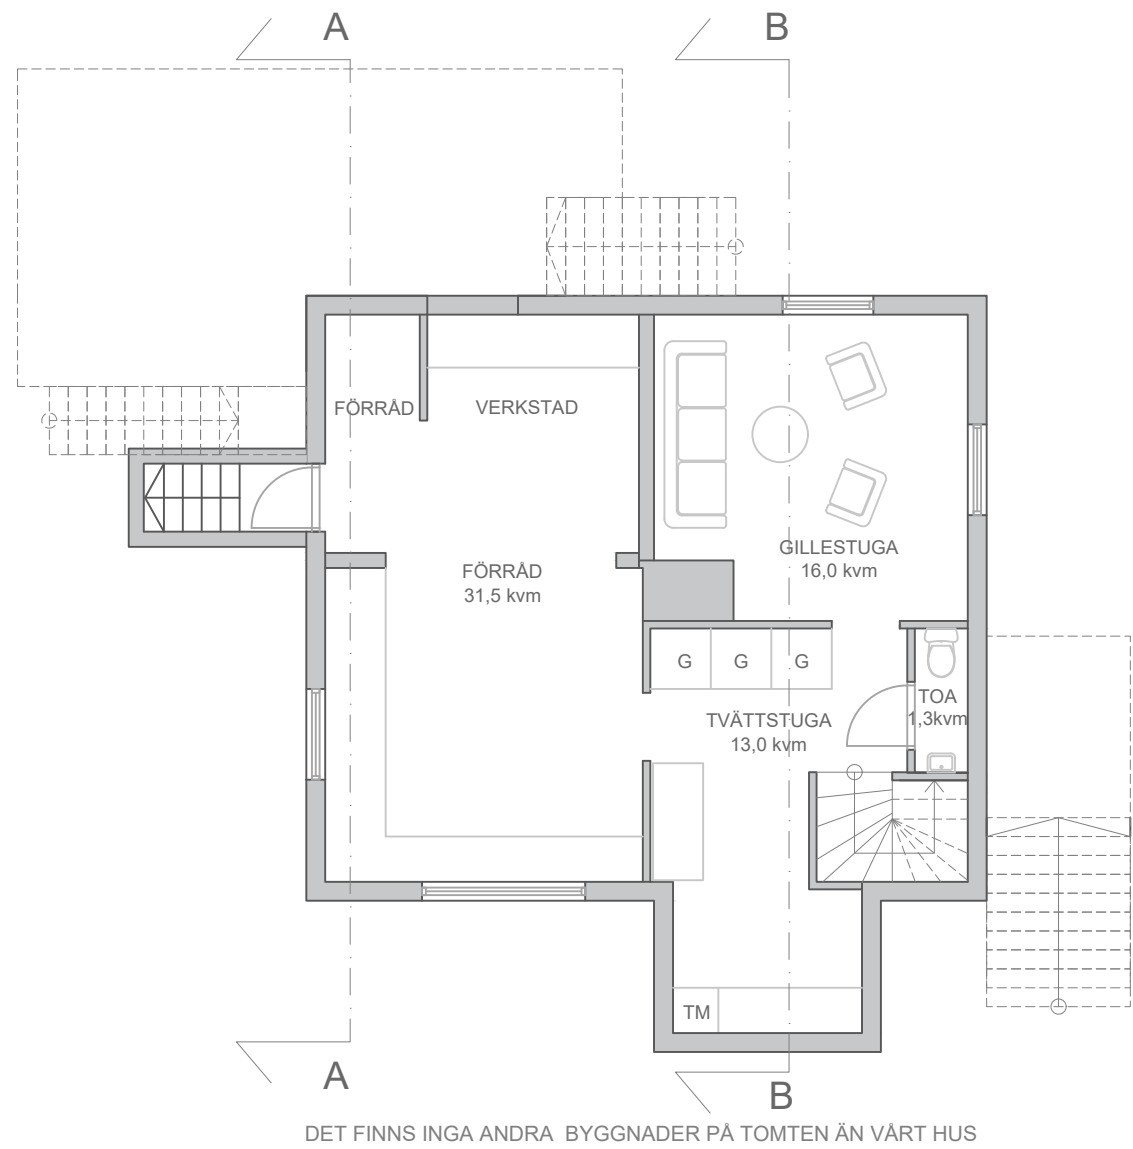


Inkom till Stockholms stadsbyggnadskontor - 2023-05-03, Dnr 2022-12434

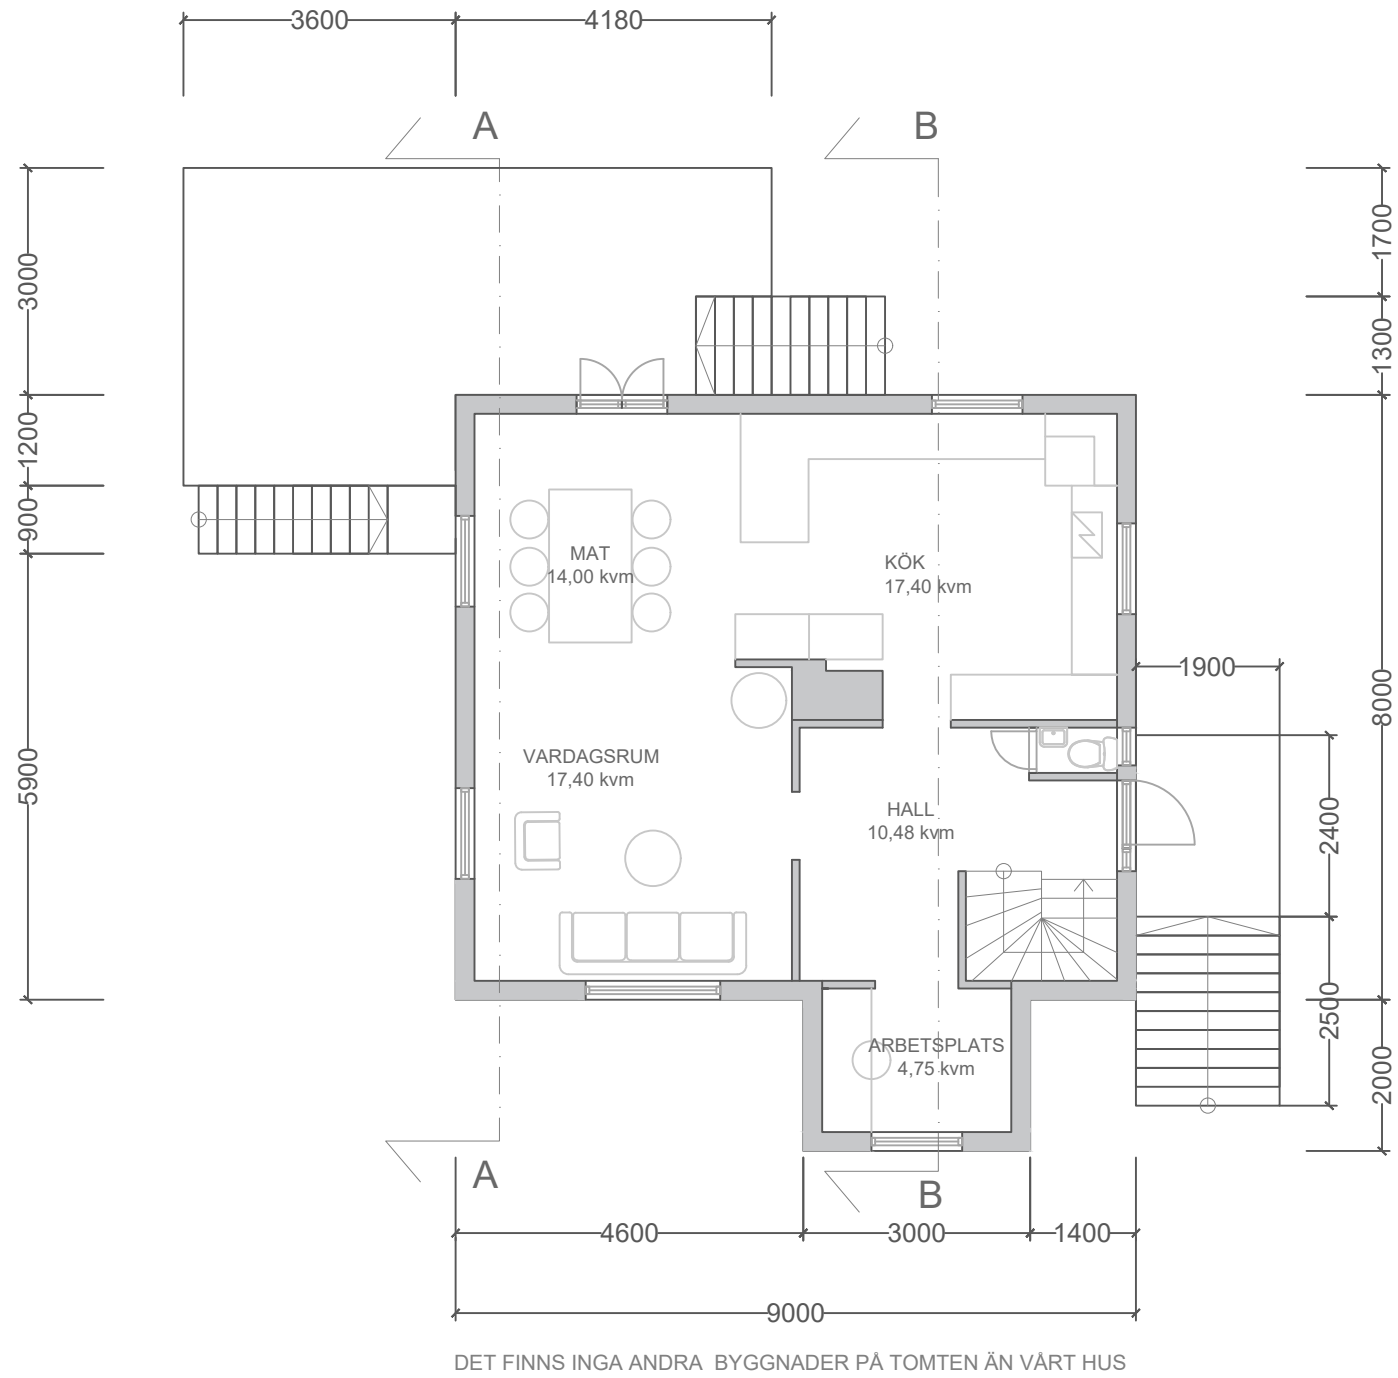

BYGGLOVSRITNING

STOCKSÅGEN 10

SKALA 1:100 (A3)


ANSV. ARKITEKT: CLAS VALLIN

RITAD AV: ROBERT AL HADDAD

2023.04.30

CLAS VALLIN ARKITEKTER AB - Nyckelbyvägen 47 - 178 90 Ekerö - 08-560 203 90 - Mob: 0704-918 104 - info@clasvallin.com - www.clasvallin.com

Ritningen är skyddad enligt upphovsrättslagen och får inte kopieras, spridas eller i övrigt användas utan upphovsmannens medgivande

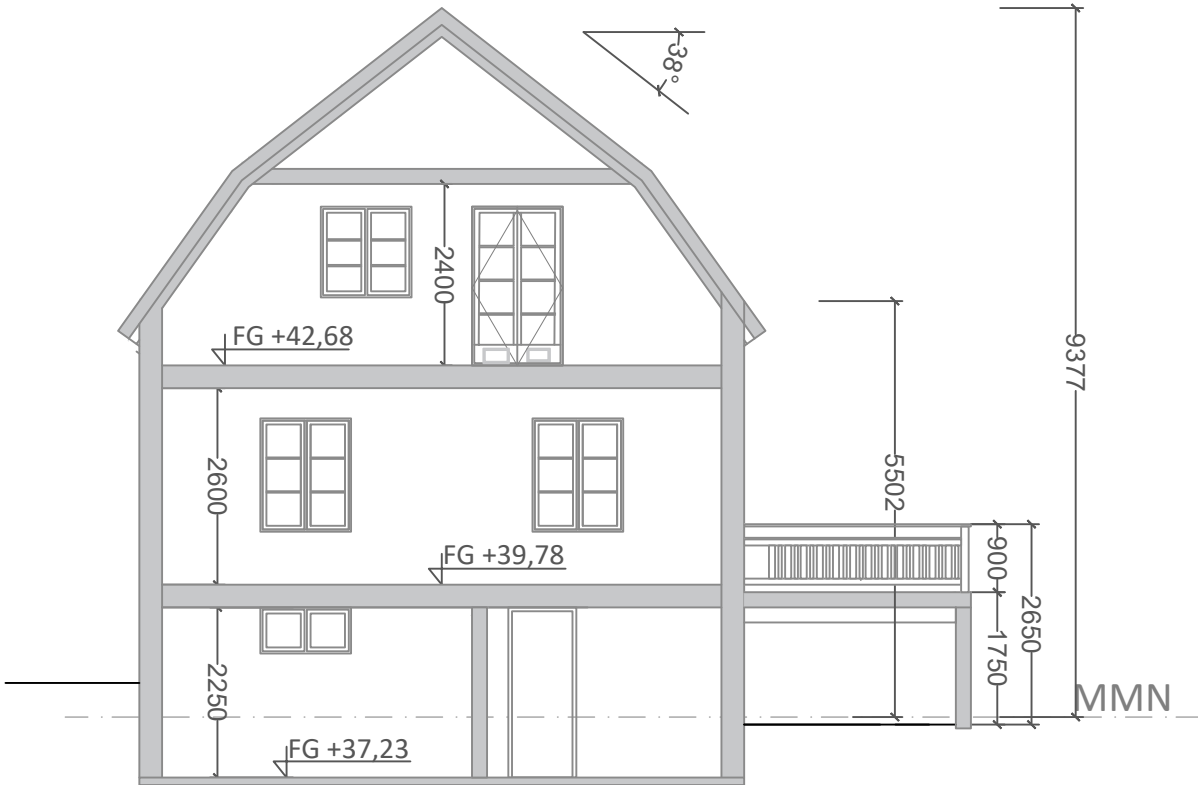

MARKLINJERNA HAR INTE ÄNDRATS.
INGA UTGRÄVNINGAR HAR GJORTS.

SEKTION A-A

METER



BYGGLOVSRITNING

STOCKSÅGEN 10

SKALA 1:100 (A3)



ANSV. ARKITEKT: CLAS VALLIN

RITAD AV: ROBERT AL HADDAD

2023.04.30

CLAS VALLIN ARKITEKTER AB - Nyckelbyvägen 47 - 178 90 Ekerö - 08-560 203 90 - Mob: 0704-918 104 - info@clasvallin.com - www.clasvallin.com

Ritningen är skyddad enligt upphovsrättslagen och får inte kopieras, spridas eller i övrigt användas utan upphovsmannens medgivande.

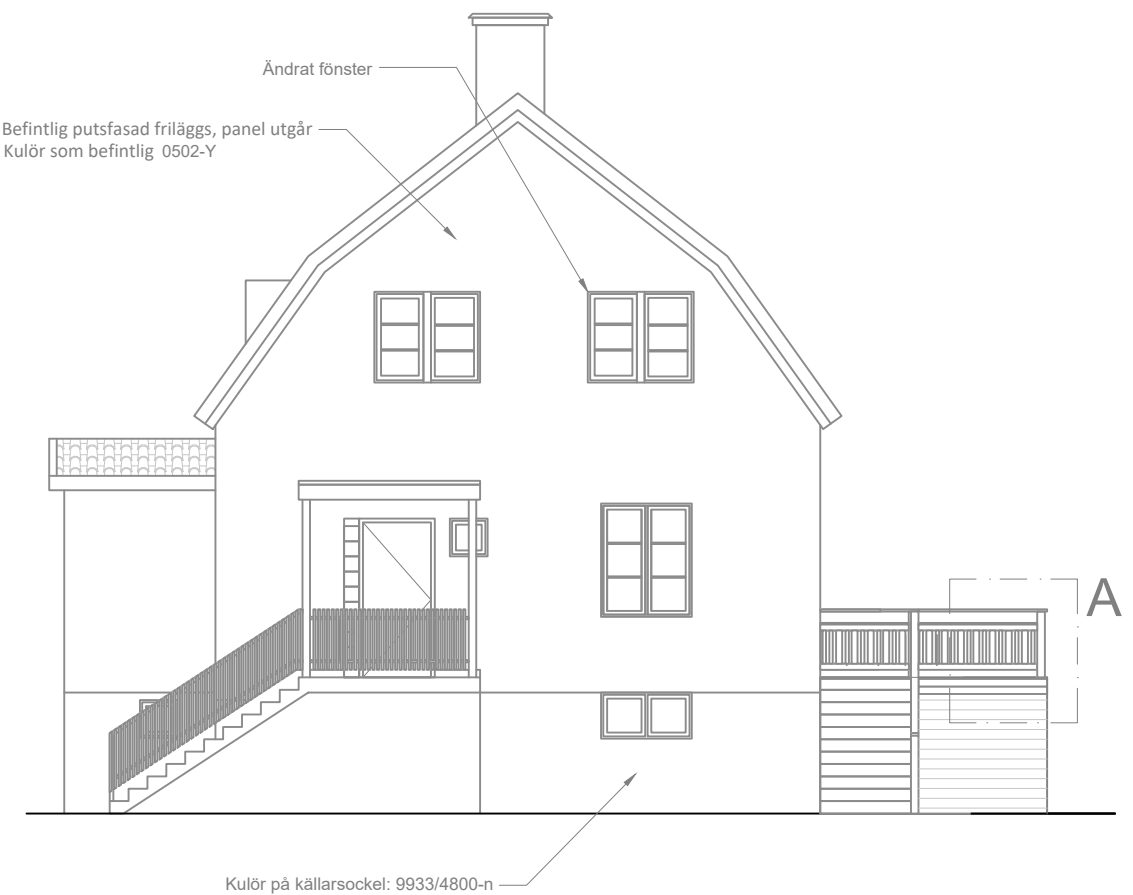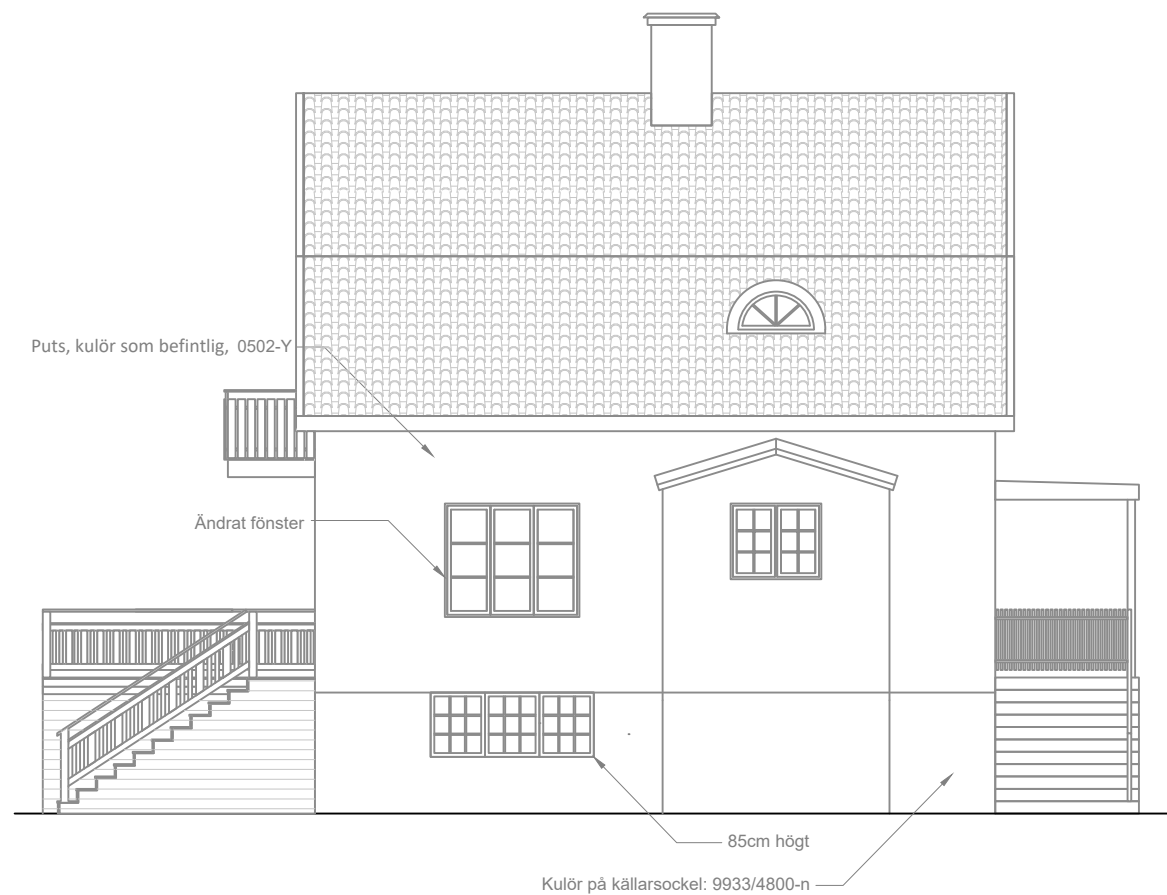

METER

A horizontal number line with tick marks at 0, 1, 2, 3, 4, and 5. The word 'METER' is written above the line.

BYGGLOVSRITNINGSTOCKSÅGEN 10

SKALA 1:100 (A3)


ANSV. ARKITEKT: CLAS VALLIN

RITAD AV: ROBERT AL HADDAD


2023.04.30

CLAS VALLIN ARKITEKTER AB - Nyckelbyvägen 47 - 178 90 Ekerö - 08-560 203 90 - Mob: 0704-918 104 - info@clasvallin.com - www.clasvallin.com

Ritningen är skyddad enligt upphovsrättslagen och får inte kopieras, spridas eller i övrigt användas utan upphovsmannens medgivande

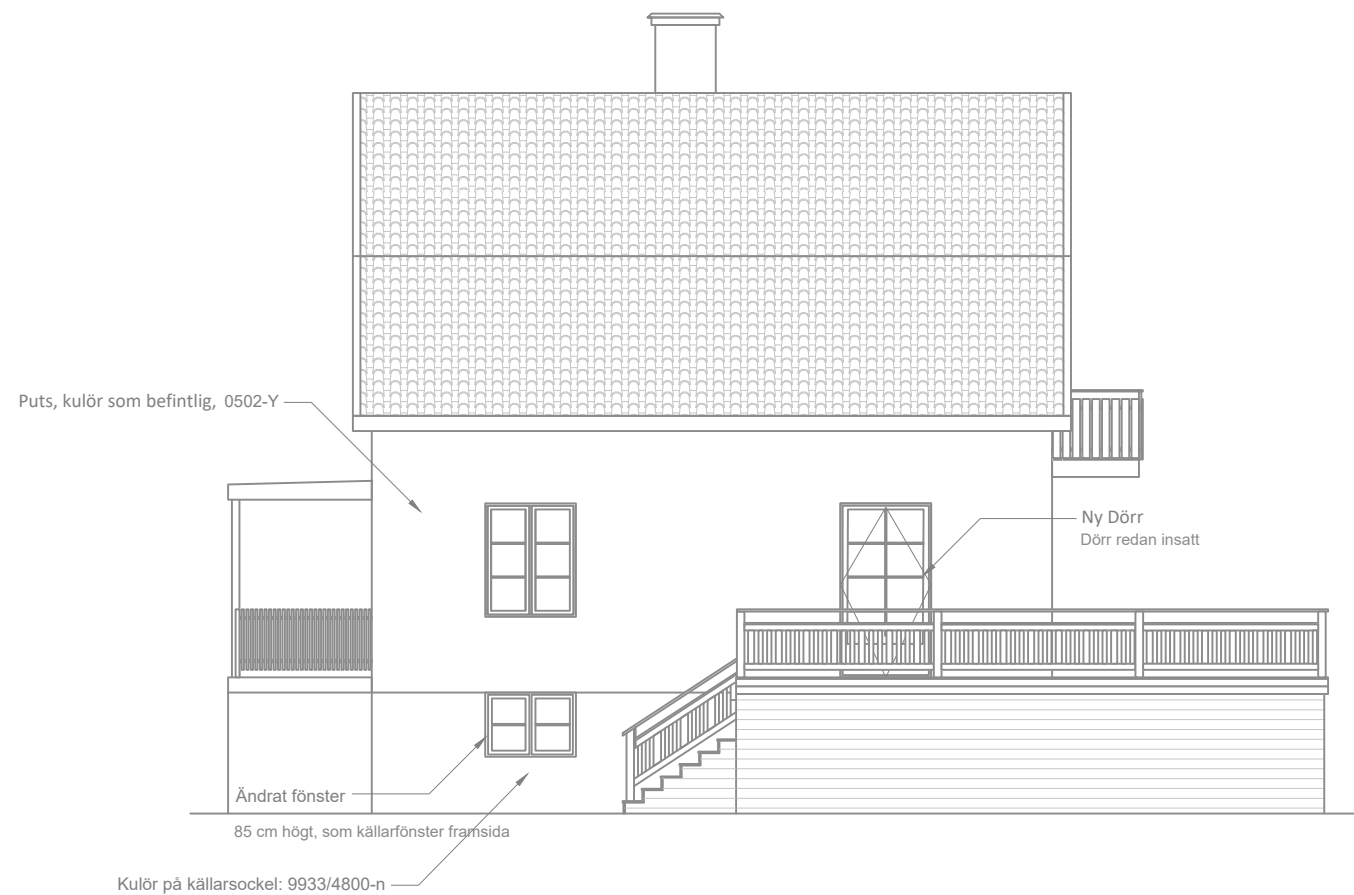


FASAD MOT SÖDER

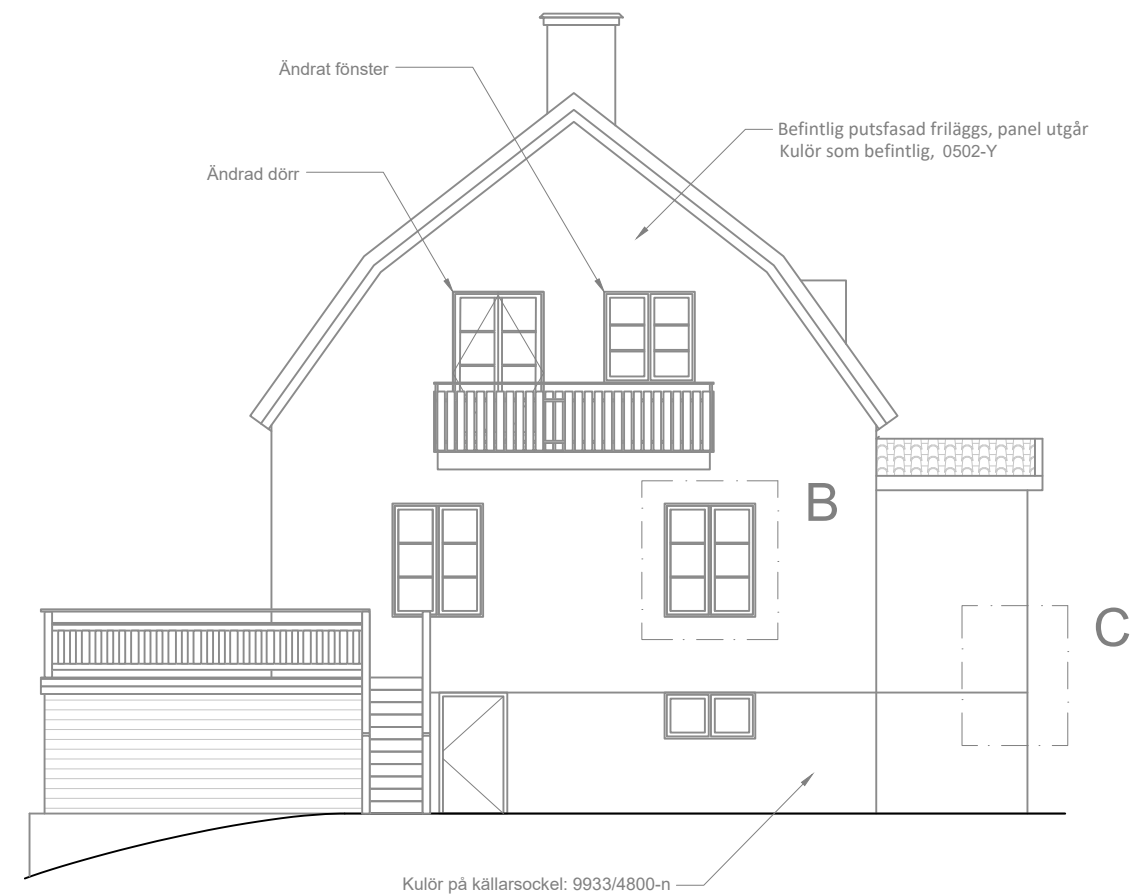

FASAD MOT ÖSTER

METER



A horizontal number line with tick marks at 0, 1, 2, 3, 4, and 5. The word 'METER' is written above the line.

BYGGLOVSRITNING

STOCKSÅGEN 10

SKALA 1:100 (A3)


ANSV. ARKITEKT: CLAS VALLIN

RITAD AV: ROBERT AL HADDAD


2023.04.30

CLAS VALLIN ARKITEKTER AB - Nyckelbyvägen 47 - 178 90 Ekerö - 08-560 203 90 - Mob: 0704-918 104 - info@clasvallin.com - www.clasvallin.com


Ritningen är skyddad enligt upphovsrättslagen och får inte kopieras, spridas eller i övrigt användas utan upphovsmannens medgivande

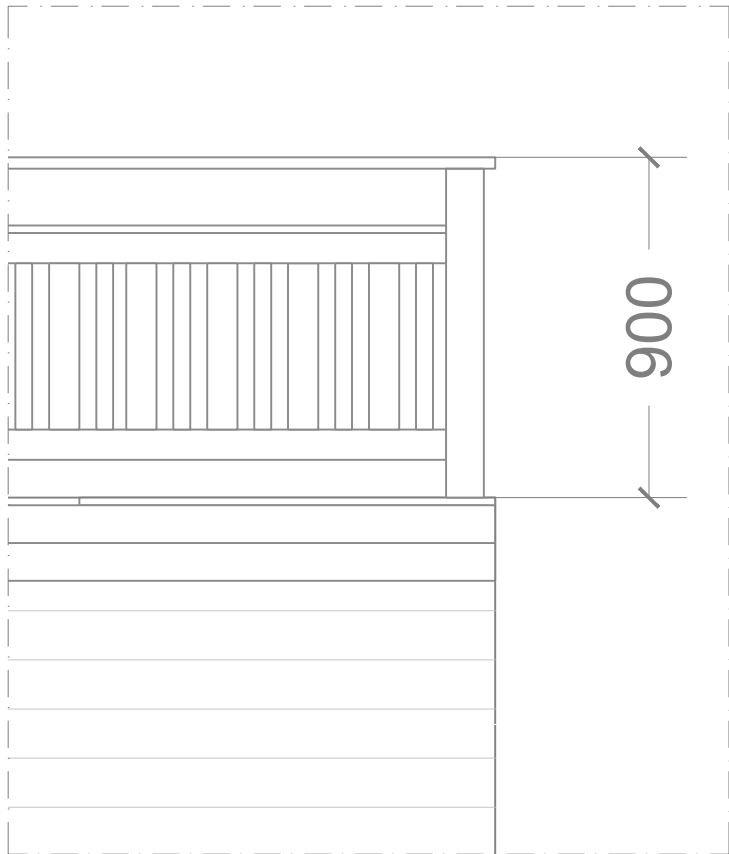

DETALJ A

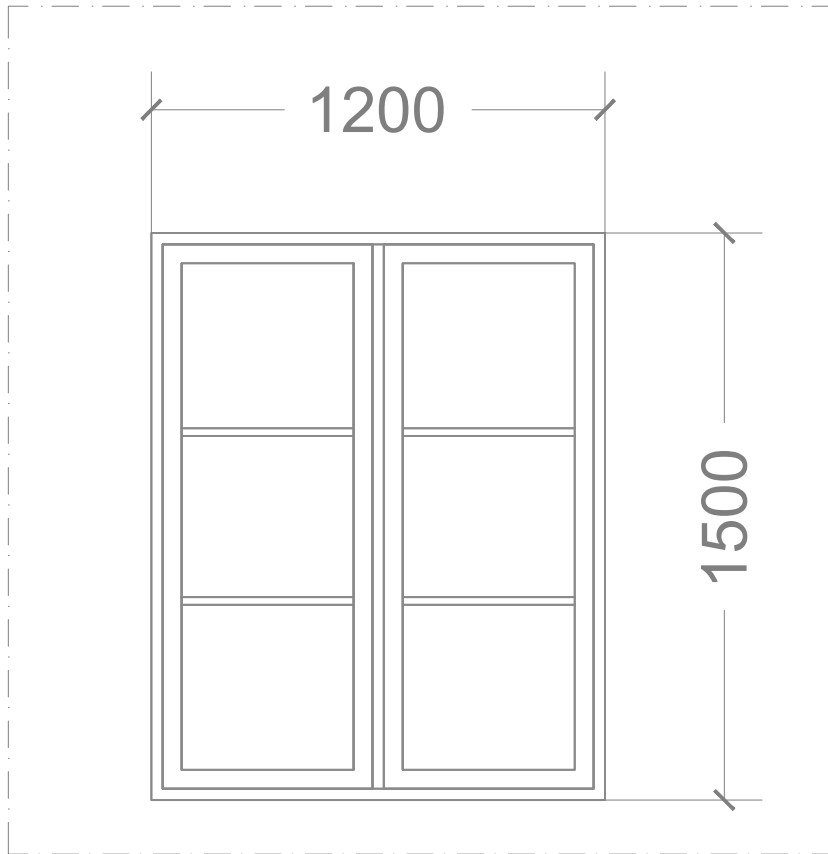

DETALJ B

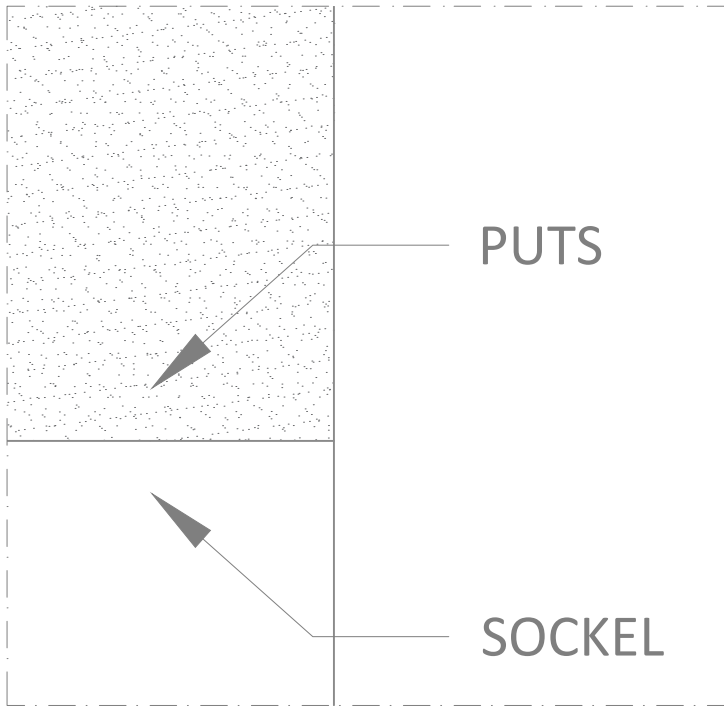

DETALJ C

DETALJER
METER



BYGGLOVSRITNING

STOCKSÅGEN 10

SKALA 1:20 (A3)

ANSV. ARKITEKT: CLAS VALLIN

RITAD AV: ROBERT AL HADDAD

2023.04.30

CLAS VALLIN ARKITEKTER AB - Nyckelbyvägen 47 - 178 90 Ekerö - 08-560 203 90 - Mob: 0704-918 104 - info@clasvallin.com - www.clasvallin.com

Ritningen är skyddad enligt upphovsrättslagen och får inte kopieras, spridas eller i övrigt användas utan upphovsmannens medgivande