


Inkom till Stockholms stadsbyggnadskontor - 2023-05-04, Dnr 2023-07154

LAGER: SB11

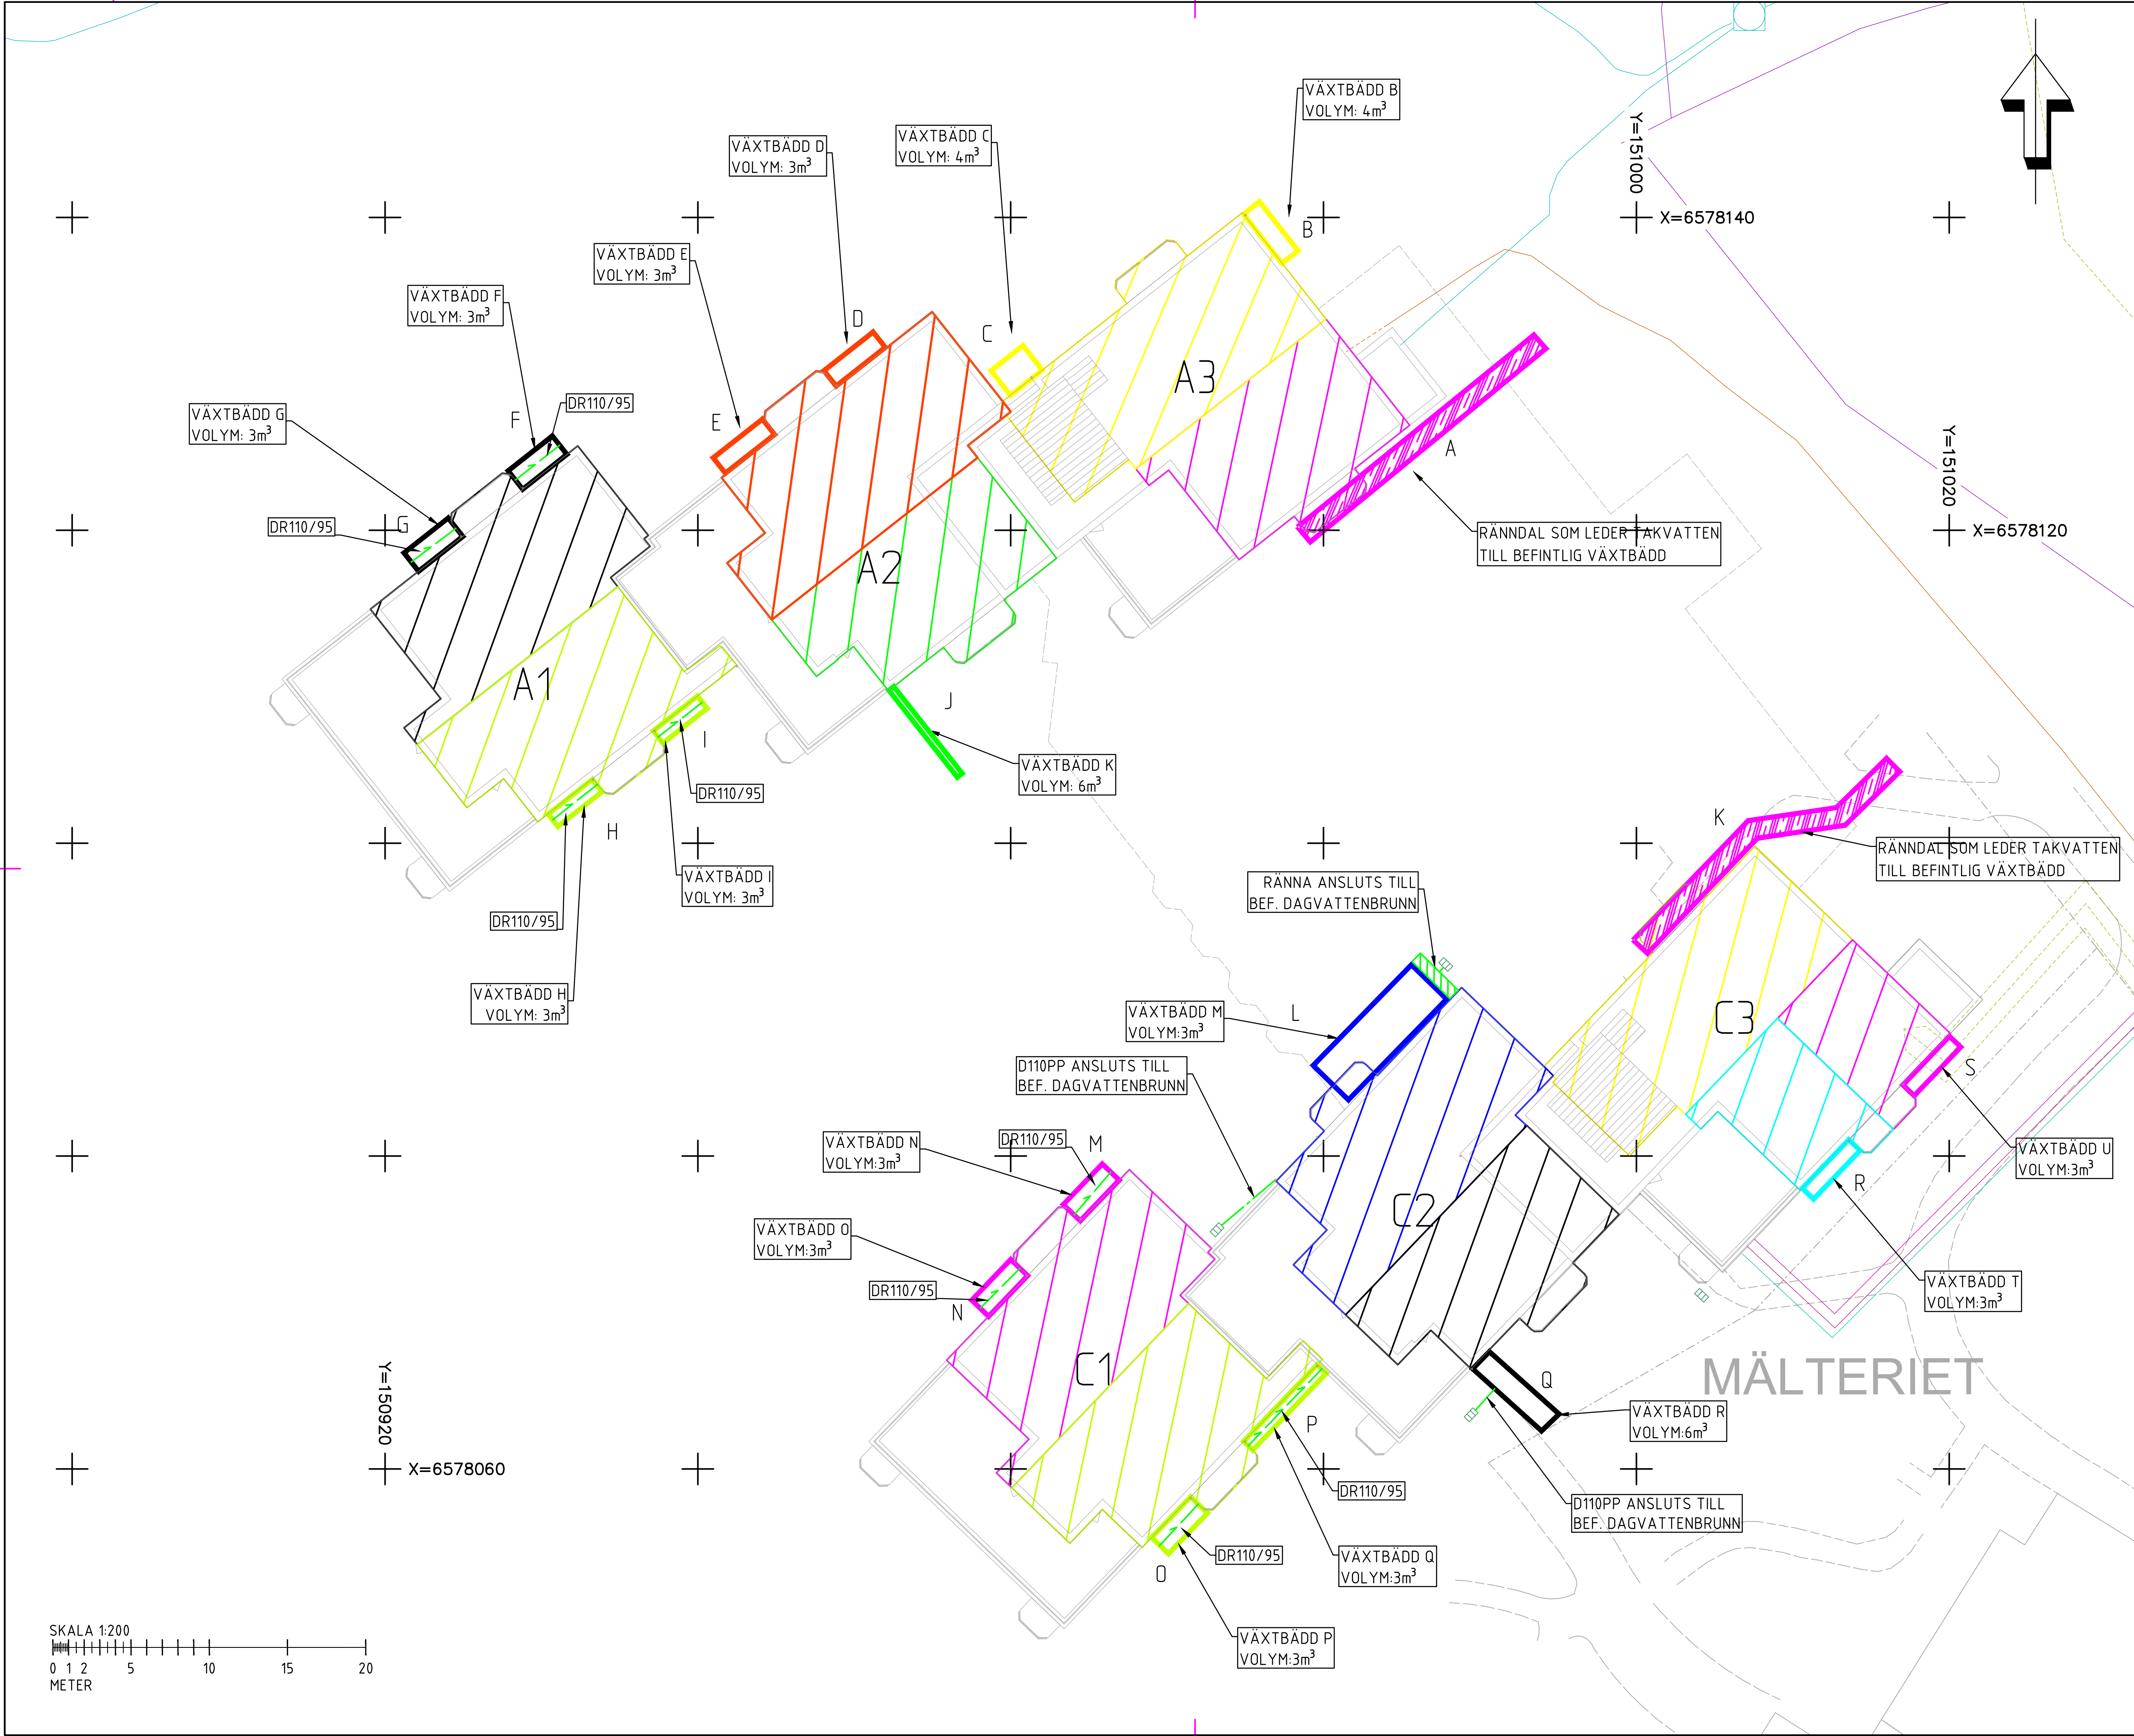

TECKENFÖRKLARINGAR

BEFINTLIGT

TELE - SKANOVA

STOKAB

EL

GAS

FJÄRRVÄRME

DAGVATTENBRUNN

PLANERAT

DRÄNERINGSLEDNING

DAGVATTENLEDNING

RÄNNDAL

RÄNNA

KOORDINATSYSTEM

PLAN: SWEREF 99 18 00

HÖJD: RH2000

BYGGLOVSHANDLING

RITNINGEN AVSER

OMBYGGNAD AV SENIORBOSTÄDER

HUS A, HUS C

YTTRE VA

TAKVATTEN LÖSNING

DISCIPLIN

BSAB

ANSVARIG

N.KLINGA

HANDLÄGGARE

N.KLINGA

RITAD AV

Y.DUAN

DATUM

2023-05-03

PROJEKTNUMMER

181036

SKALA A1 SKALA A3

1:200 1:400

RITINGSNUMMER

R-51.1-01

REV

K:\18\EXTERN\181036\_MÄLTERIET\_LA\_OCH\_YTTRE\_VA\02\_CAD\RITDEF\R-51.1-01.DWG YUXIN DUAN 14:47 2023-05-03 PLO: