


17
KVA-TORGET VIENNERÖDET 1
SKÖNDAL STOCKHOLM
Fasader, sektion
Hus 2, 3, 4

*Likheten med den fasta
ritningen bestyrkes 2/1 64
Stadskontoret
Ingrid Schmedel*

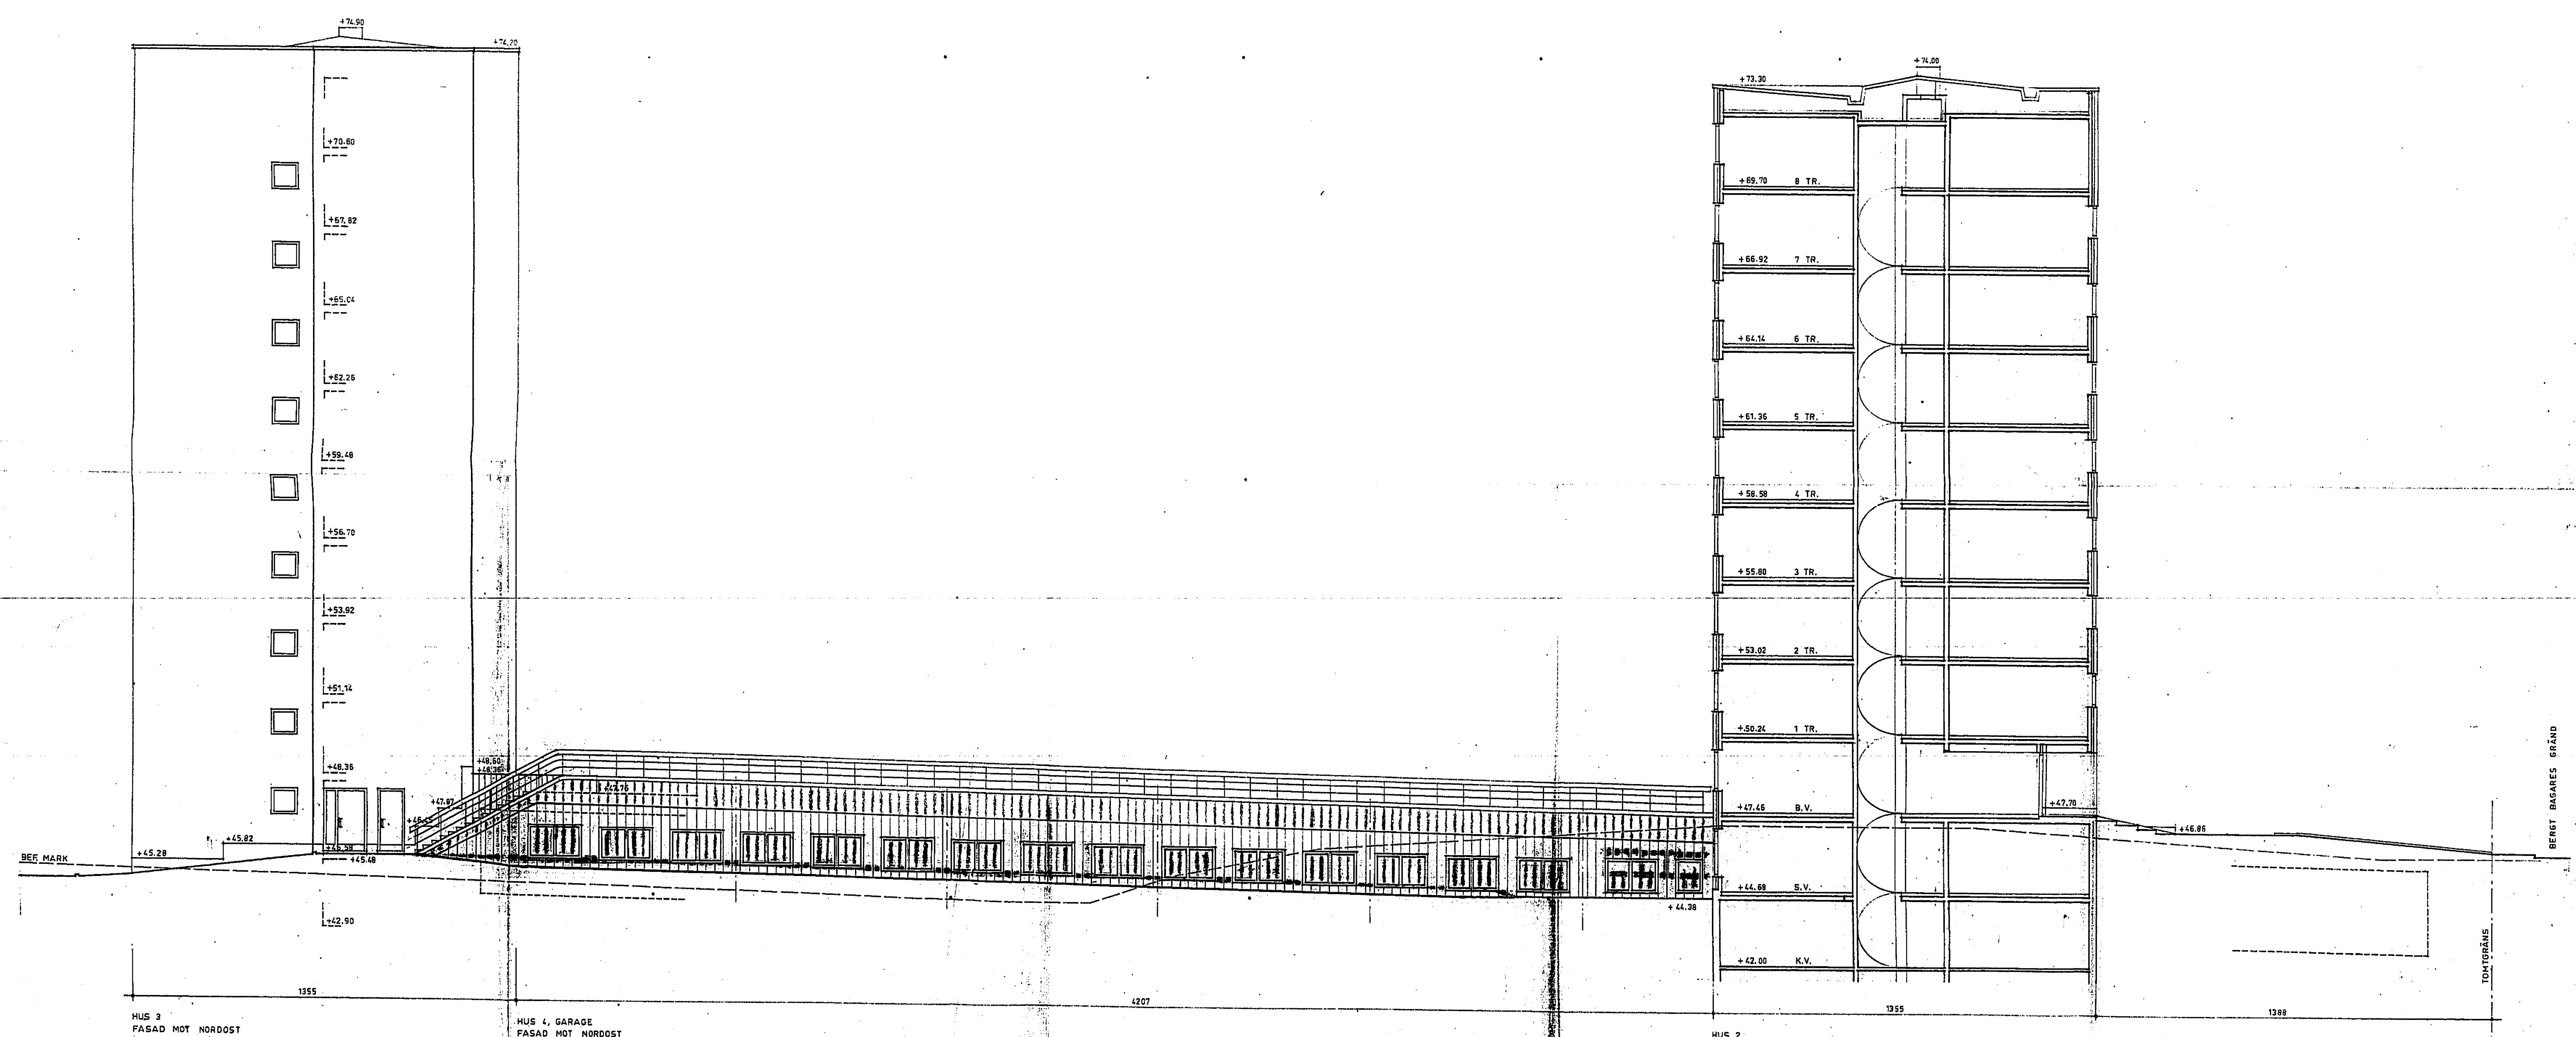

TEKNOKORP
Firma AB Teknokra AB
Medel & Mäster, Stockholm
AB INGENJÖRKORP
Stockholm

SKALA 1/100

STADSKONTOR
Der. 10. 10. 63
2 OKT 1963

STADSKONTOR
Der. 10. 10. 63
2 OKT 1963

HUS NR 2, 3 OCH 4 RITN. NR 9
STOCKHOLM, DEN 10 SEPTEMBER 1963
HJ. KLEMMING & THELAUS
ARKITEKTERSAKLAD STOCKHOLM
HOLMSTRÖMSTR. 8 TEL. 59 00 20
H. Klemming E. Thelaus