
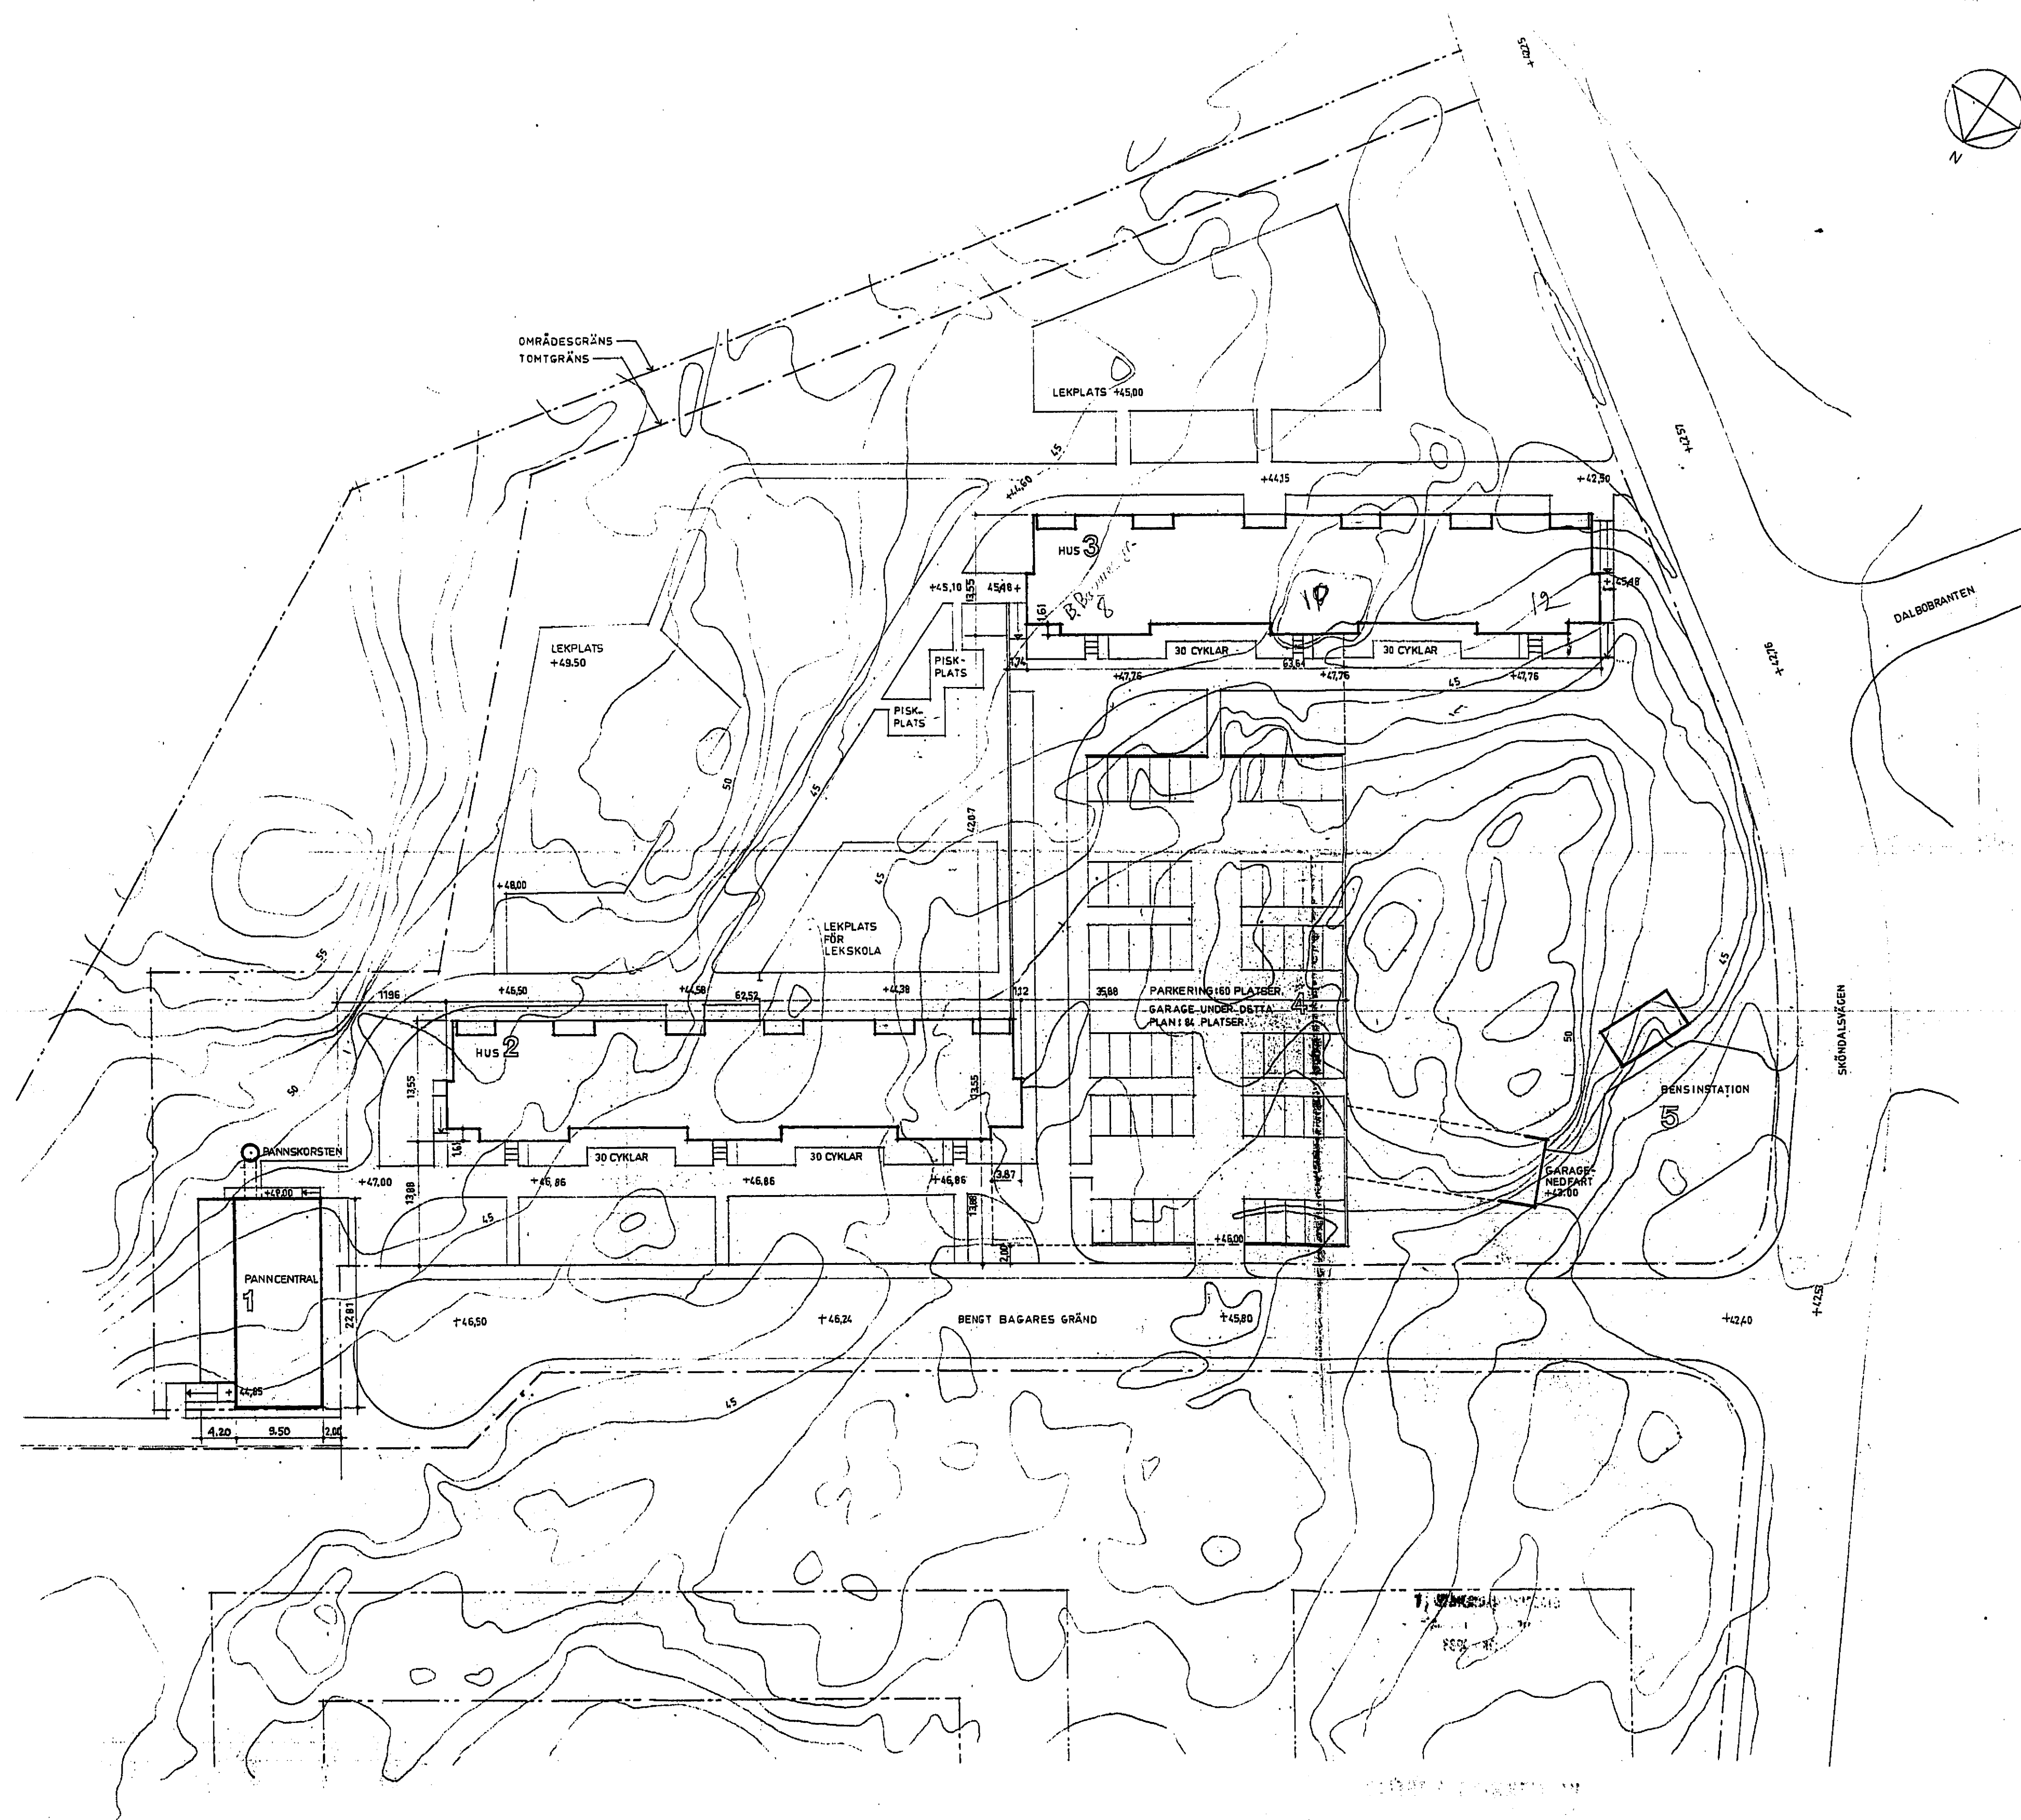



4  
KVARTERET WIENERBRÜDET 103  
SKÖNDAL STOCKHOLM  
Situationsplan

Med den fastställda  
planen för byggnaden  
den 2/10 64  
Ingeger Brändell

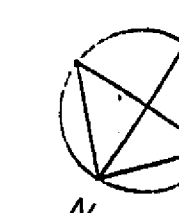

TEKNOKOPIA  
Fotokopierad från original  
av arkitektkontoret  
AN INGENJÖRSKONST  
Stockholm

SKALA 1:400

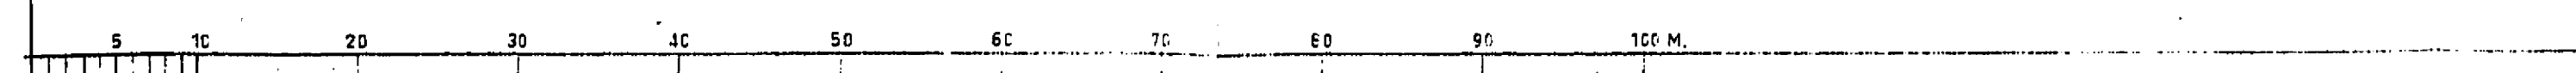

STADSBYGGNADEN  
Dnr. 1000-1000-64  
2 OKT 1963

SITUATIONSPLAN RITN. NR. 1  
STOCKHOLM DEN 10 SEPTEMBER 1963  
H. KLEMMING & SÖDERSTRÖM  
ARKITEKTER I STOCKHOLM  
HOLLANDARG. 9 B TEL. 23 09 20  
H. Klemming & Söderström