


17  
KVA-TORGET VIENNERÖDET 1  
SKÖNDAL STOCKHOLM  
Fasader, sektion  
Hus 2, 3, 4

*Likheten med den fasta  
ritningen bestyrkes 2/1 64  
Stadskontoret  
Ingrid Schmedel*

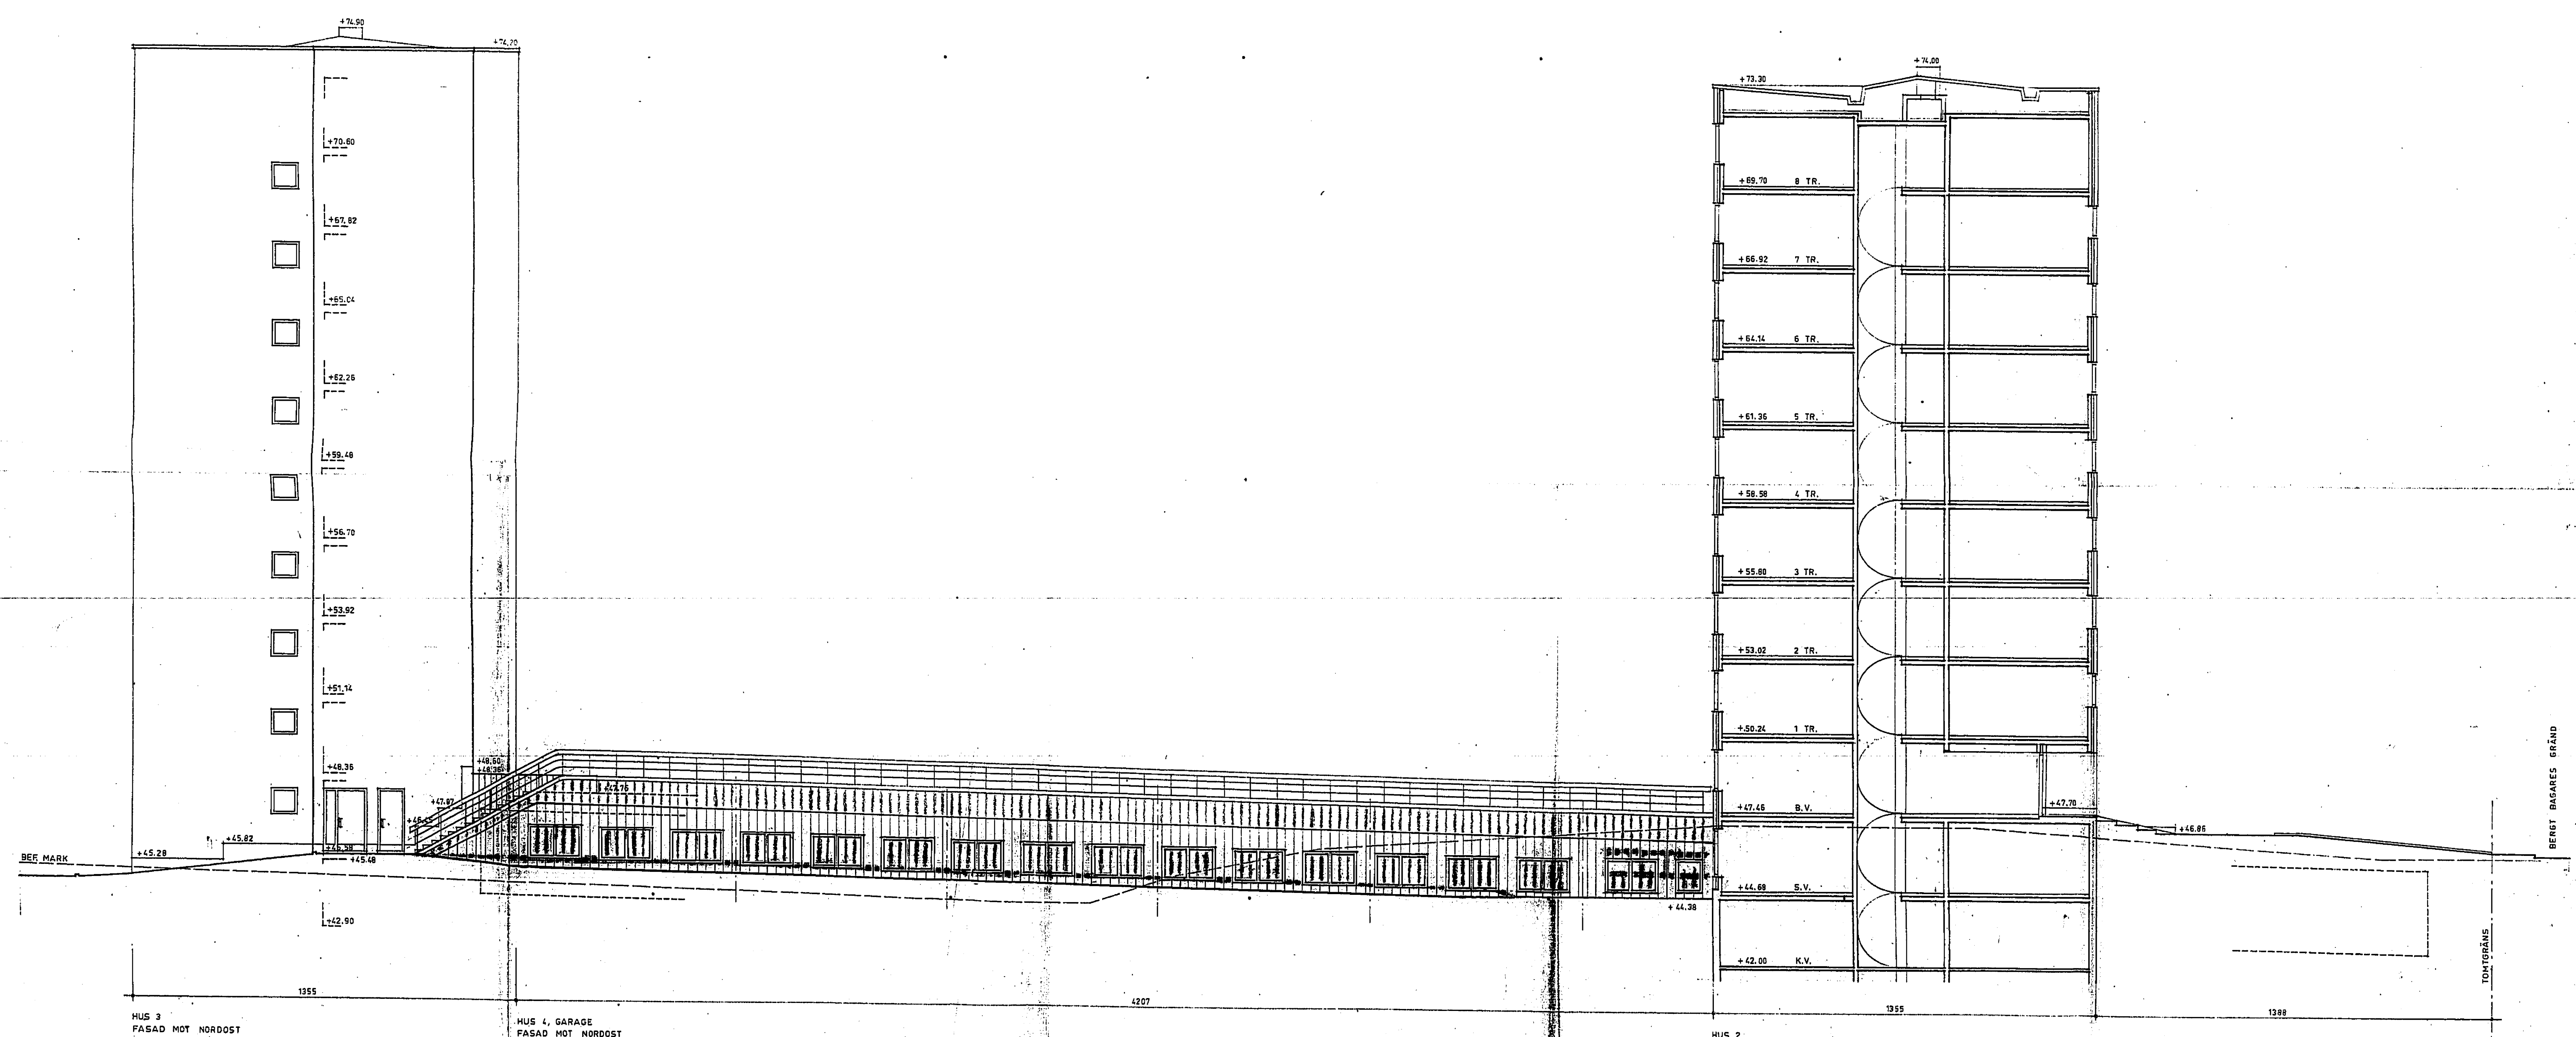

TEKNOKORP  
Firma AB Teknokra AB  
Medel & Mäster, Stockholm  
AB INGENJÖRKORP  
Stockholm

SKALA 1:100

STADSKONTOR  
Der. 10. 10. 64  
20 OKT 1964

STADSKONTOR  
Der. 10. 10. 64  
20 OKT 1964

HUS NR 2, 3 OCH 4 RITN. NR 9  
STOCKHOLM, DEN 10 SEPTEMBER 1963  
**HJ. KLEMMING & THELAUS**  
ARKITEKTERSAKLAD STOCKHOLM  
HOLMSTRÖMSTR. 8 TEL. 59 00 20  
*H. Klemming E. Thelaus*