



4
KVARTERET WIENERBRÜDET 103
SKÖNDAL STOCKHOLM
Situationsplan

med den fastställda
planen den 2/10 64
Ingeger Brändel

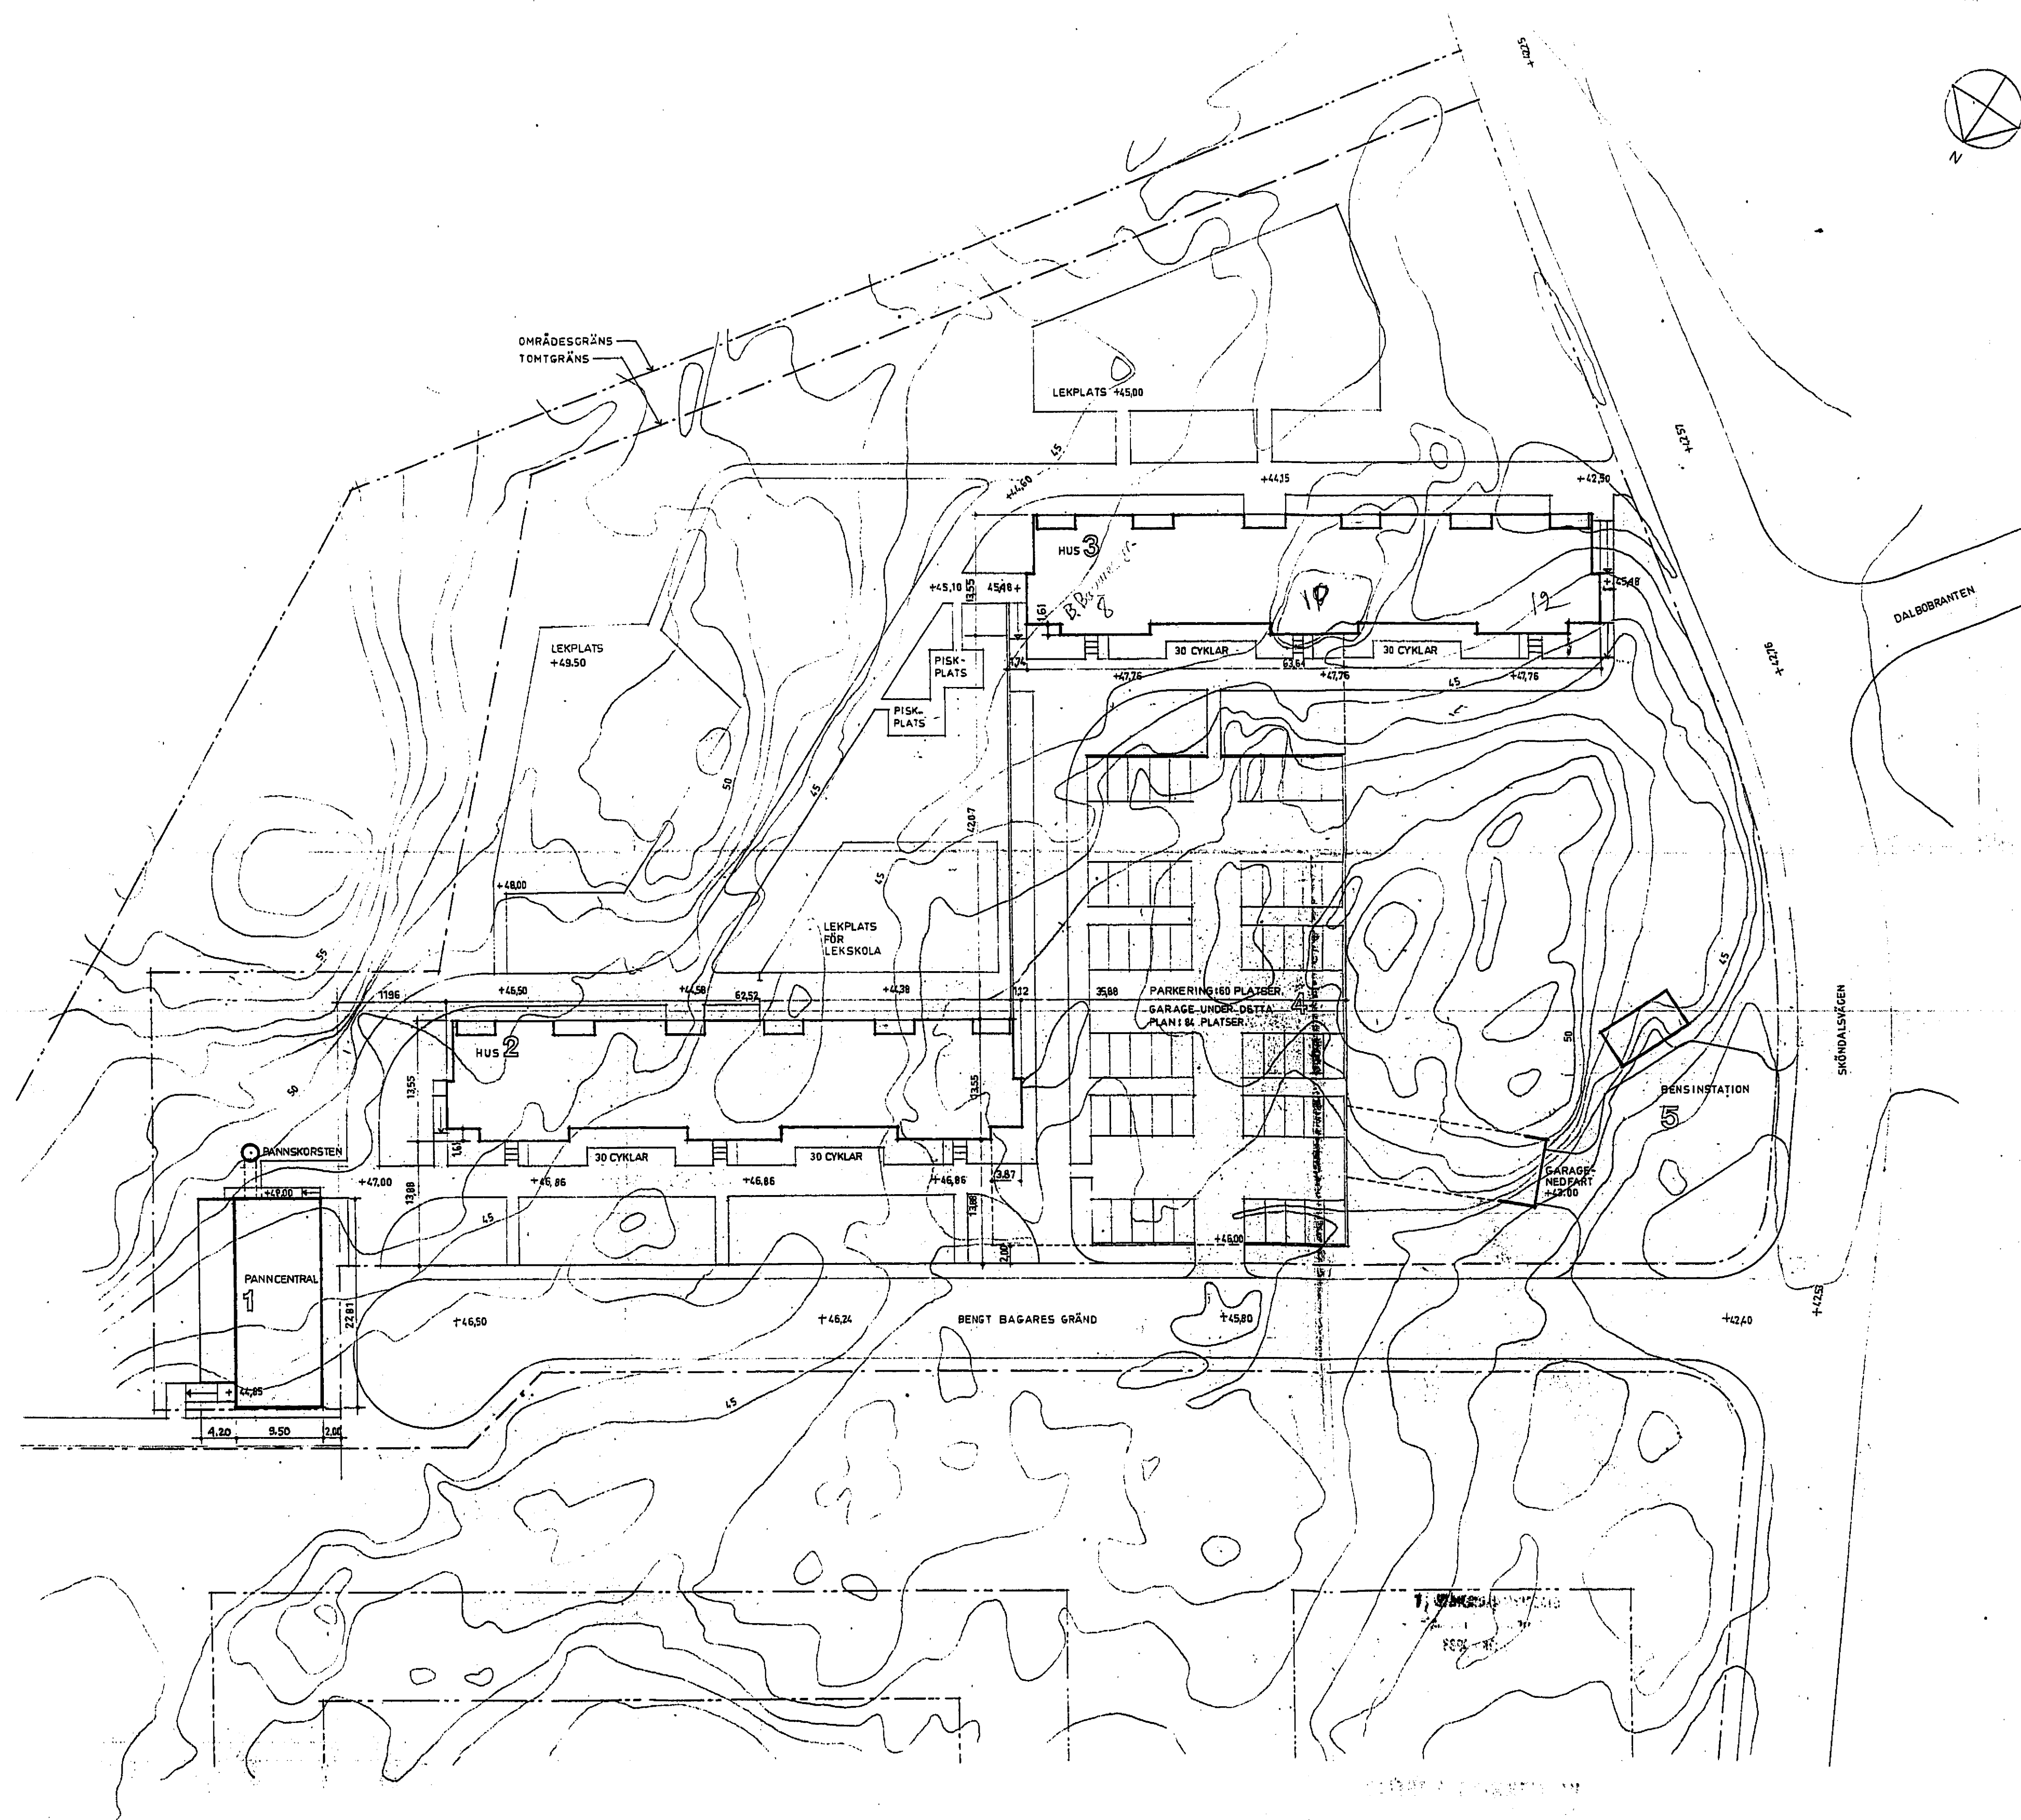

TEKNOKOPIA
Fotokopierad från original
av arkitektkontoret
AN INGENJÖRSKONST
Stockholm

SKALA 1:400

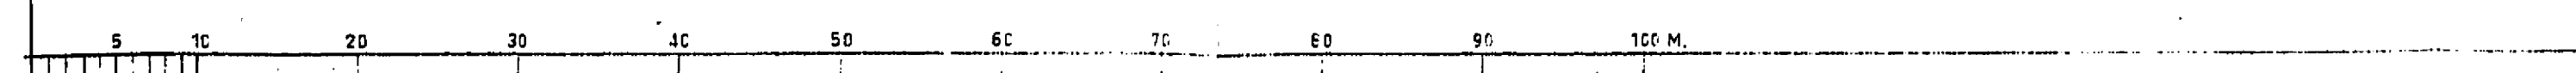

STADSBESLUT
Dnr. 1000/64
2 OKT 1963

SITUATIONSPLAN RITN. NR. 1
STOCKHOLM DEN 10 SEPTEMBER 1963
H. KLEMMING & SÖN
ARKITEKTER I STOCKHOLM
HOLLANDSGÅRDEN 9 B TEL. 23 09 20
H. Klemming & Söner