
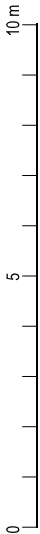


SITPLAN PLAN 1:400

Stockholms Stadsbyggnadskontor 2021-04-08 Skala 1:400

GÖRAN ANDERSSON ARKITEKTKONTOR AB

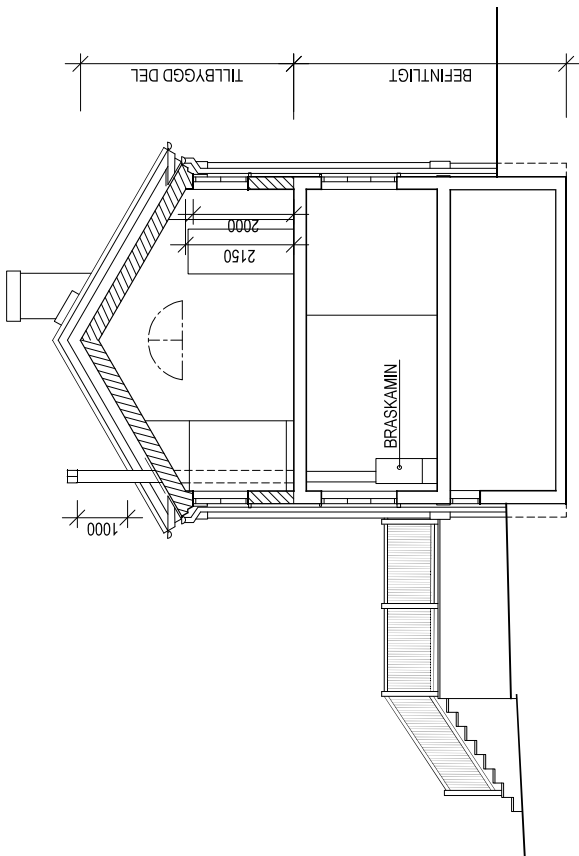

SEKTION AA 1:100

BYGGLOVSHANDLING

TÄNDSATSEN 3 • BROMMA • SKALA 1:400, 1:100 (A3) • 210420 /GA • A:1