


SYD

1 : 50


EQ

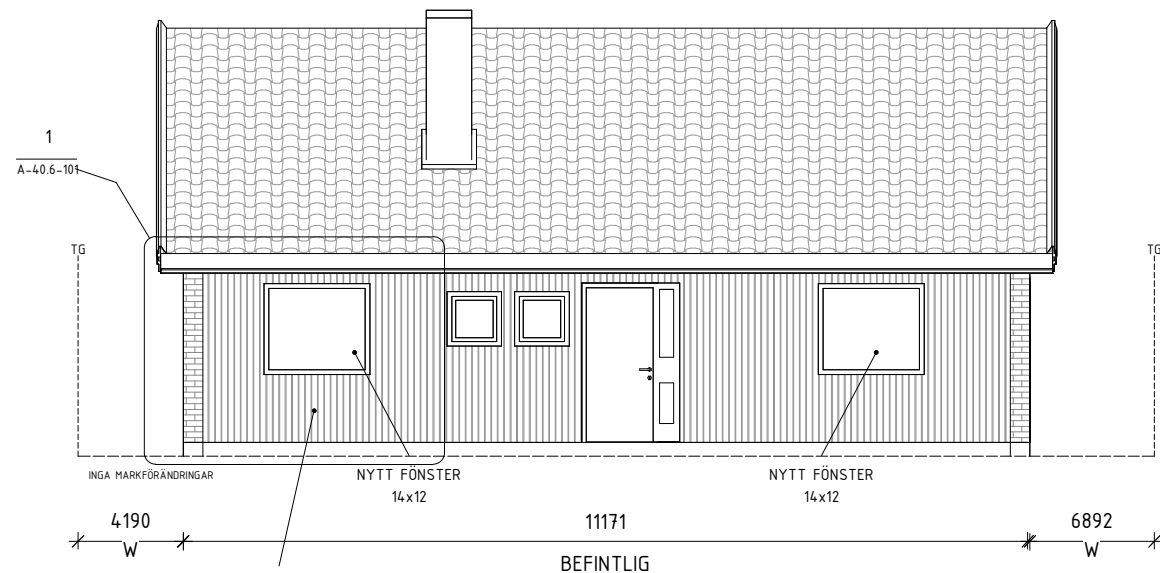

IGENSÄTTNING AV GARAGEPORT, ERSÄTTS MED FÖNSTER. FASAD ÅTERSAPAS UTFRÅN MATERIAL OCH KULÖR LIKT BEFINTLIG FASAD


NORD

1 : 50

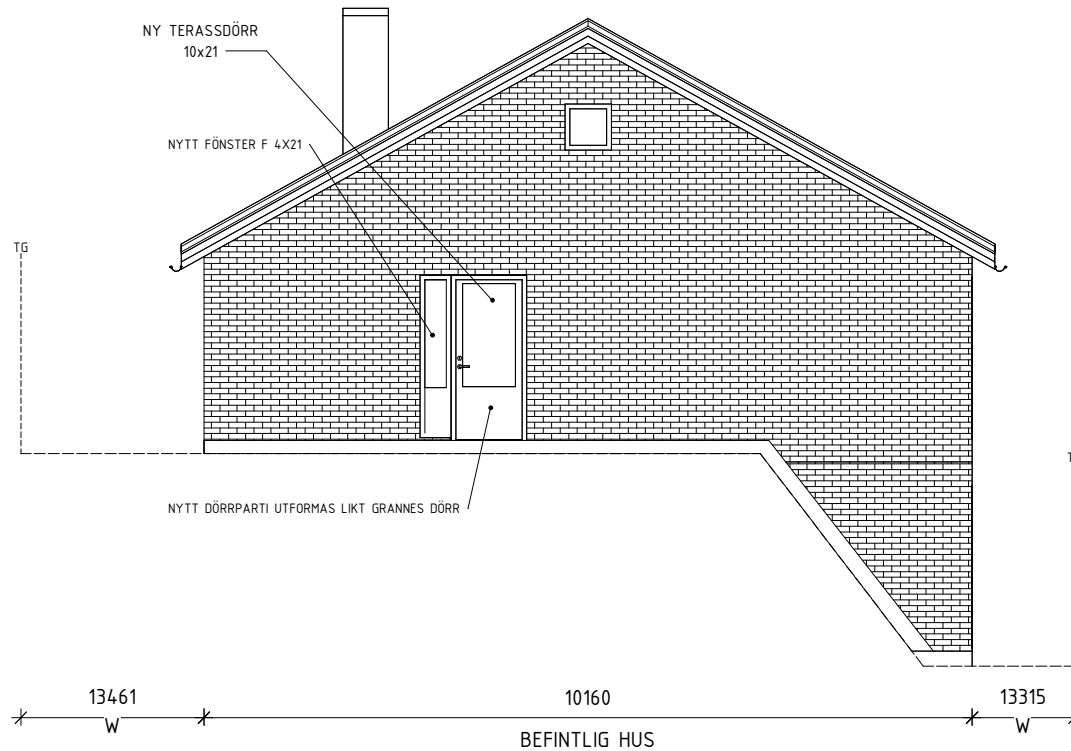


VÄST

1 : 50

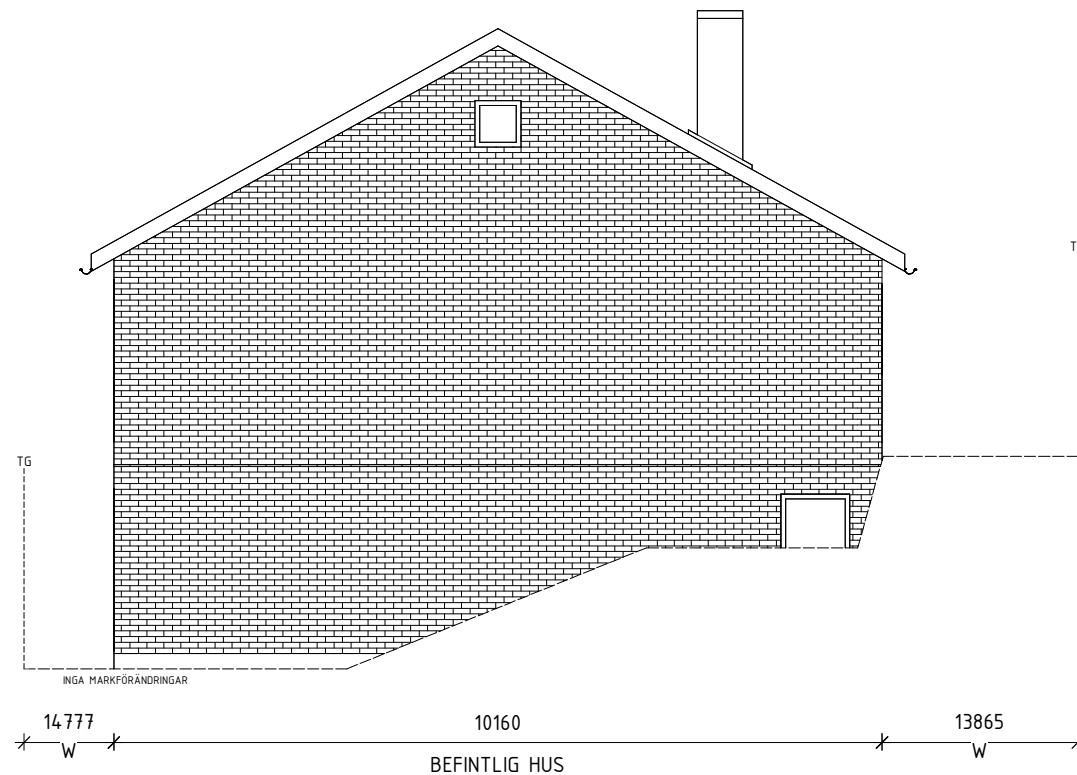

ÖST

1 : 50

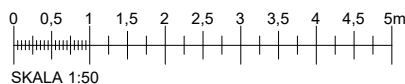

A1 - 1:50  
A3 - 1:100

## FÖRKLARINGAR

**MATERIAL OCH KULÖRBESKRIVNING:**  
SAMTLIGA NYA FÖNSTER OCH ALTANDÖRRAR I SAMMA ARKITEKTONISKA UTFÖRNING AVSEENDE MATERIAL OCH KULÖR LIKT ORIGINALUTFÖRANDE.

**SAMTLIGA NYA FÖNSTER:**  
MATERIAL: TRÄ  
KULÖR: VIT S0502-Y

**NY ALTANDÖRR:**  
MATERIAL: TRÄ  
KULÖR: VIT S0502-Y


**FÖRFLYTAD FASAD I SÖDER:**  
FASADMATERIAL: STÅENDE TRÄPANEL,  
FASADKULÖR VIT S0502-Y

**IGENSÄTTNING AV GARAGEPORT:**  
FASADMATERIAL: STÅENDE TRÄPANEL,  
FASADKULÖR VIT S0502-Y

BEFINTLIG MARKNIVÅ

NY MARKNIVÅ

BRUTEN MÄTTSÄTTNING

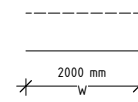

## FÖRESKRIFTER

SAMTLIGA MÅTT ÄR I MM OCH MÅSTE KONTROLLERAS PÅ PLATS

## HÄNVISNINGAR

DETALJER

A-40.6-101

BET	ÄNDRINGEN AVSEER	SIGN	DATUM
BYGGLOVSHANDLING			
			
<b>BYGGLOVSTJÄNST</b>			
A Bygglovstjänst Sveavägen 107, 141 40, 120 46 Stockholm Tel: +46 (0)8 121 361 68			
UPPDRAG NR: 25968, RITAD AV: M.A.D., HANDLÄGGARE: E.H.			
DATUM: 2023-05-17, ANSVARIG: M.H., BESTÄLLARE: PAMEL SAKOWICZ			
<b>JÄLLÖ 5</b>			
FASADÄNDRING			
SKALA: A1: SE MÄTTSTOCK	NUMMER: <b>A-40.3-101</b>	BET	