
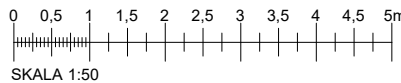
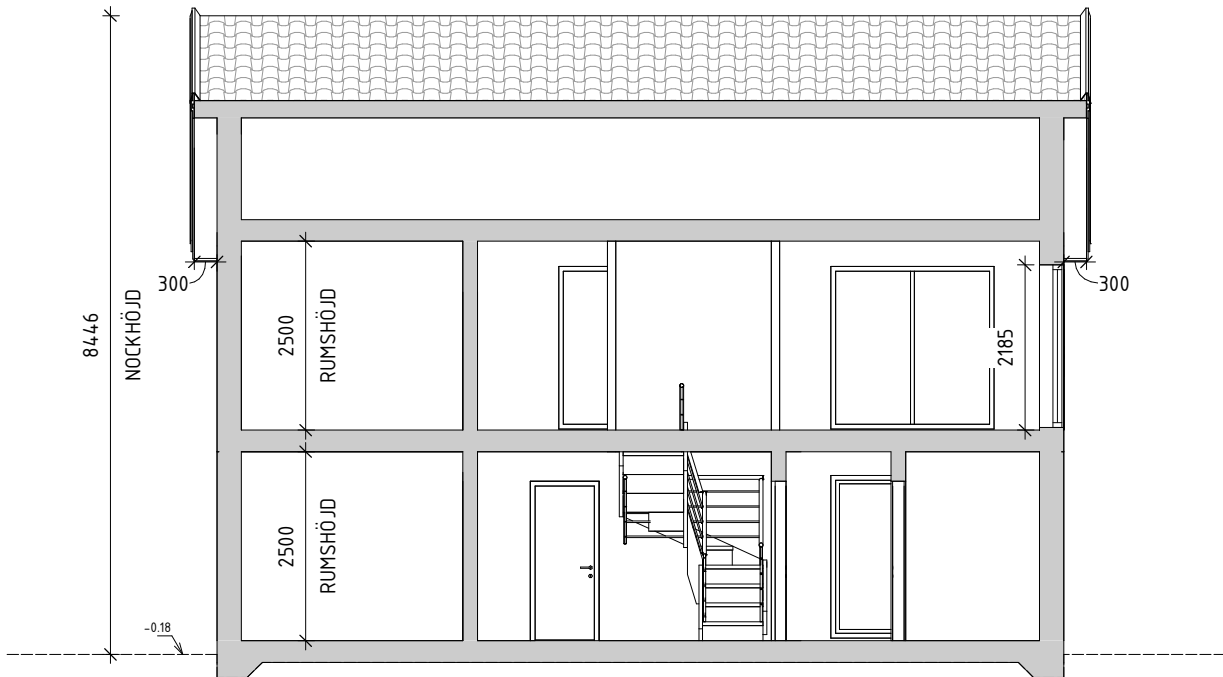


## SEKTION A-A


1 : 50

## SEKTION B-B

1 : 50

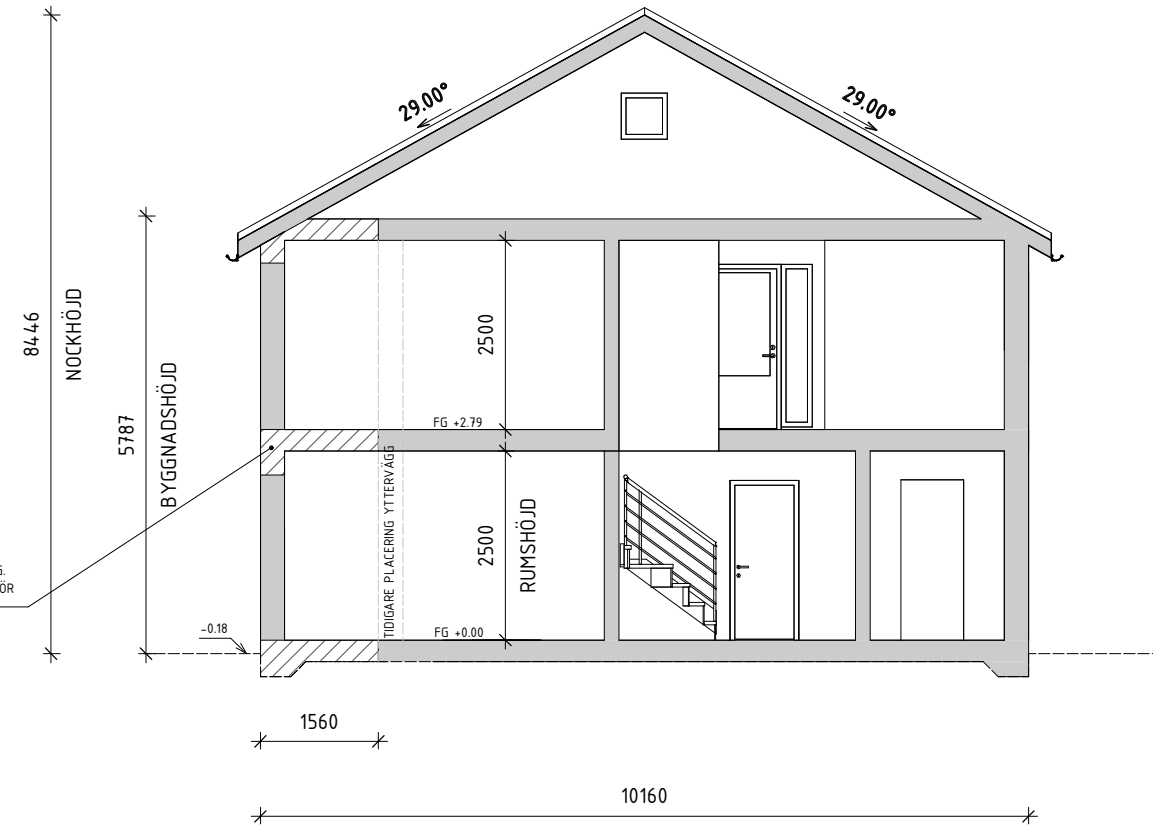

A1 - 1:50  
A3 - 1:100

 

## FÖRKLARINGAR

**MATERIAL OCH KULÖRBESKRIVNING:**  
SAMTLIGA NYA FÖNSTER OCH ALTANDÖRRAR I SAMMA  
ARKITEKTONISKA UTFÖRNING AVSEENDE MATERIAL OCH  
KULÖR LIKT ORGINALUTFÖRANDE.

**SAMTLIGA NYA FÖNSTER:**  
MATERIAL: TRÄ  
KULÖR: VIT S0502-Y

**NY ALTANDÖRR:**  
MATERIAL: TRÄ  
KULÖR: VIT S0502-Y

**FÖRFLYTAD FASAD I SÖDER:**  
FASADMATERIAL: STÅENDE TRÄPANEL,  
FASADKULÖR VIT S0502-Y

**IGENSÄTTNING AV GARAGEPORT:**  
FASADMATERIAL: STÅENDE TRÄPANEL,  
FASADKULÖR VIT S0502-Y

BEFINTLIG MARKNIVÅ -----

NY MARKNIVÅ -----

## FÖRESKRIFTER

SAMTLIGA MÅTT ÄR I MM OCH MÅSTE KONTROLLERAS  
PÅ PLATS

## HÄNVISNINGAR

BET	ÄNDRINGEN AVSER	SIGN	DATUM
BYGGLOVSHANDLING			
			
<b>STRUKTIA</b>			
A Byggservice AB Lönnebyvägen 10, 141 80, 120 66 Stockholm Tel: +46 (0)8 121 361 68			
A	K		
E			
V			
L			
UPPDRAG NR: 25968; RITAD AV: M.A.D.; HANDLÄGGARE: E.H.			
DATUM: 2023-05-17; ANSVARIG: MH; BESTÄLLARE: PAMEL SAKOWICZ			
<b>JÄLLÖ 5</b> SEKTIONER			
FASADÄNDRING			
SKALA: A1: SE MÄTTSTOCK	NUMMER: <b>A-40.2-101</b>	BET	