


SEKTION A-A

A-40.2-101

YTTERVÄGG FLYTTAS UT 1560MM  
OCH BYGGER IN NUVARANDE BALKONG.  
BEFINTLIGA FASADMATERIEL OCH KULÖR  
ÅTERSKAPAS.

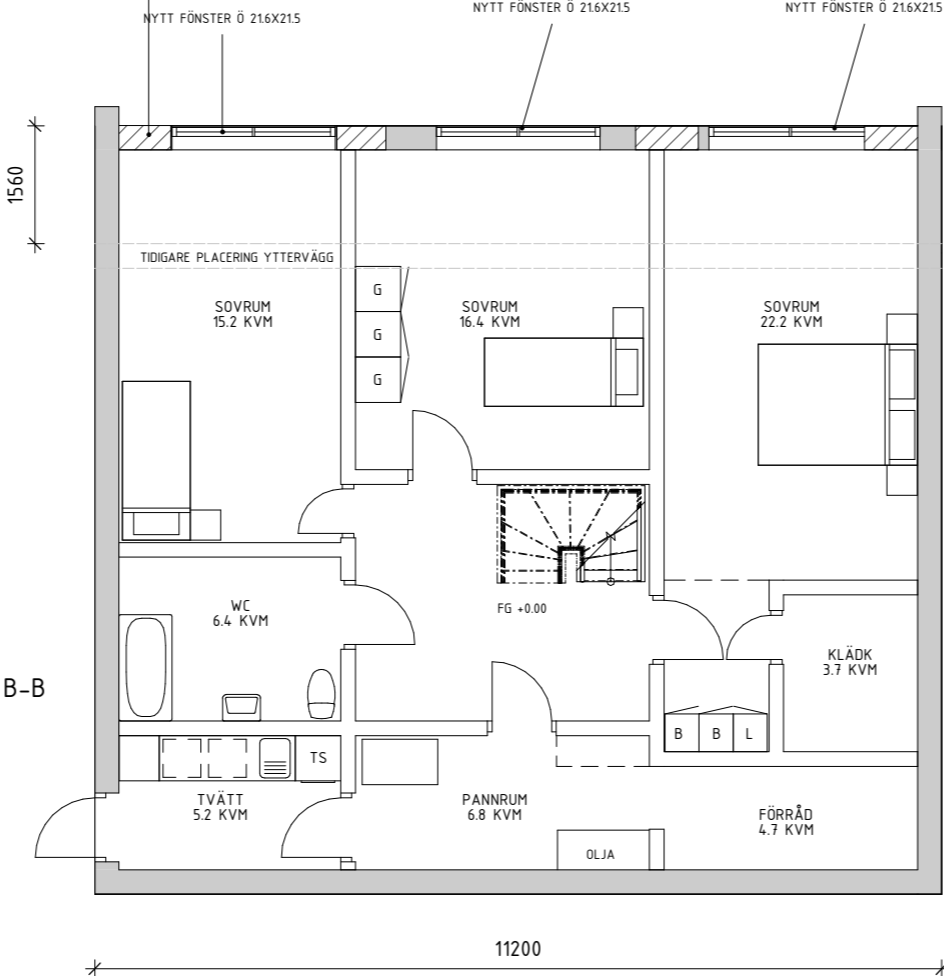

SEKTION B-B

A-40.2-101

SEKTION B-B


A-40.2-101

PLAN

1 : 50

SEKTION A-A

A-40.2-101

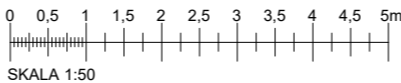

A1 - 1:50  
A3 - 1:100

FÖRKLARINGAR

BYA: OFÖRÄNDRAD

BOA: BEF. 168 KVM  
NY 33 KVM

Ö: ÖPPNINGSBAR FÖNSTER

F: FASTFÖNSTER

FG+ FÄRDIGT GOLV

FÖRESKRIFTER

SAMTLIGA MÅTT ÄR I MM OCH MÅSTE KONTROLLERAS  
PÅ PLATS

HÄNVISNINGAR


SE RITNING:

SEKTION

FASAD

A-40.2-101

A-40.3-101

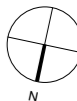

|  |                              |                     |                               |
|--|------------------------------|---------------------|-------------------------------|
| BET  | ÄNDRINGEN AVSEER             | SIGN                | DATUM                         |
| BYGGLOVSHANDLING   |                              |                     |                               |
| <br><b>BYGGLOVSTJÄNST</b> |                              |                     |                               |
| <b>A Bygglovstjänst</b><br><small>Kontakt: 08-400 120 55 Stockholm Tel: +46 (0)8 121 361 68</small>            |                              |                     |                               |
| A  |                              |                     |                               |
| K  |                              |                     |                               |
| E  |                              |                     |                               |
| V  |                              |                     |                               |
| L  |                              |                     |                               |
| UPPDRAG NR:<br>25968   |                              | RITAD AV:<br>M.A.D. | HANDLAGGARE:<br>E.H.          |
| DATUM:<br>2023-05-17   |                              | ANSVARIG:<br>M.H.   | BESTÄLLARE:<br>PAWEL SAKOWICZ |
| <b>JÄLLÖ 5</b><br>NEDRE PLAN   |                              |                     |                               |
| FASADÄNDRING   |                              |                     |                               |
| SKALA:<br>A1: SE MÄTTSTOCK   | NUMMER:<br><b>A-40.1-110</b> |                     | BET                           |