




FASAD MOT ÖSTER
1:100

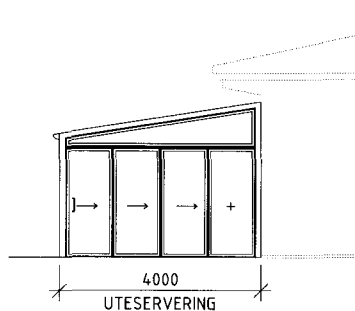


FASAD MOT NORR
1:100

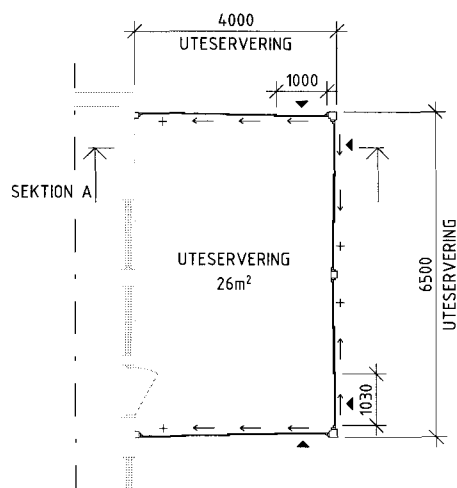


PLAN 1
1:100

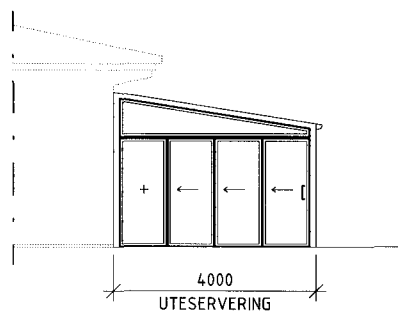

FASAD MOT SÖDER
1:100

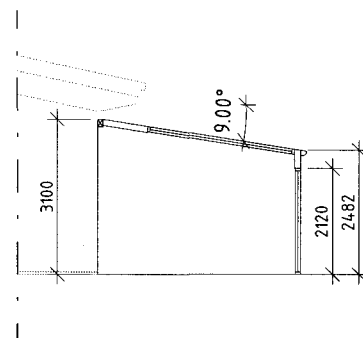


SEKTION A
1:100

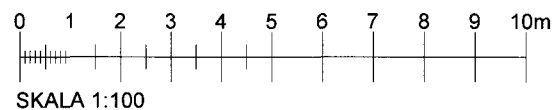

FÖRESKRIFTER

SE A-01.1-001

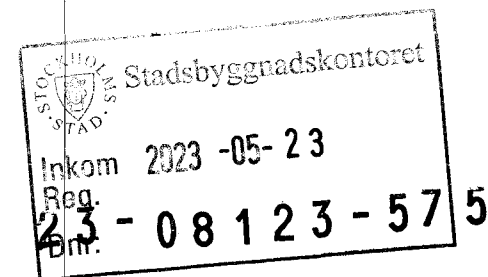

23-05-04

BET ANT ANDRINGEN AVSER SIGN DATUM

BYGGLOVSHANDLING

VÄVNADEN 1



Skårs Led 3, 412 63 Göteborg
Tel: 010-551 56 81 www.villcon.se

UPPDRAG NR
23095
DATUM

RITAD AV
REEN

INGLASAD UTESERVERING
PLAN OCH FASADER

SKALA
1:100

NUMMER
A-40.1-001

BET