




TAKTERRASS, PRINCIPELEVATION FÖR TAKFOT

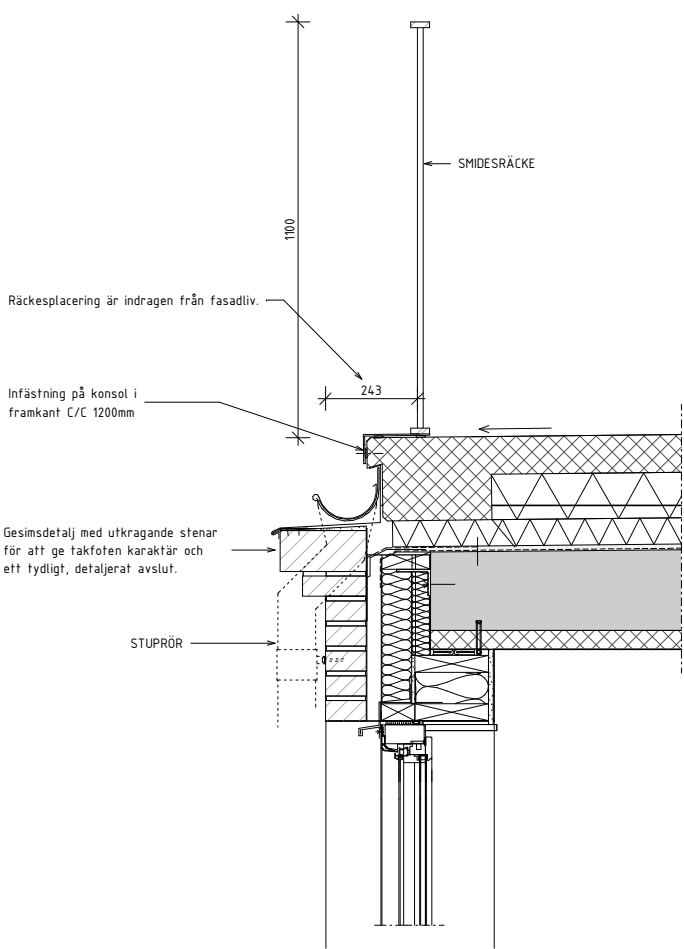


TAKTERRASS, PRINCIPDETALJ FÖR TAKFOT

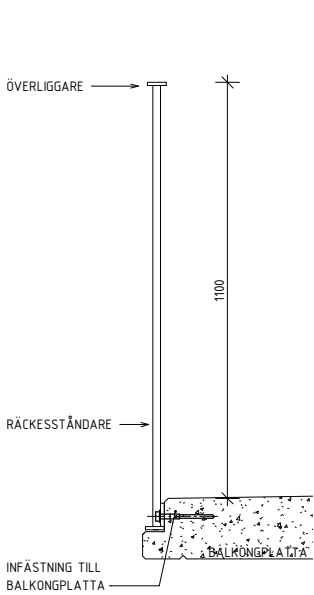

BALKONGRÄCKE TVÄRSEKTION

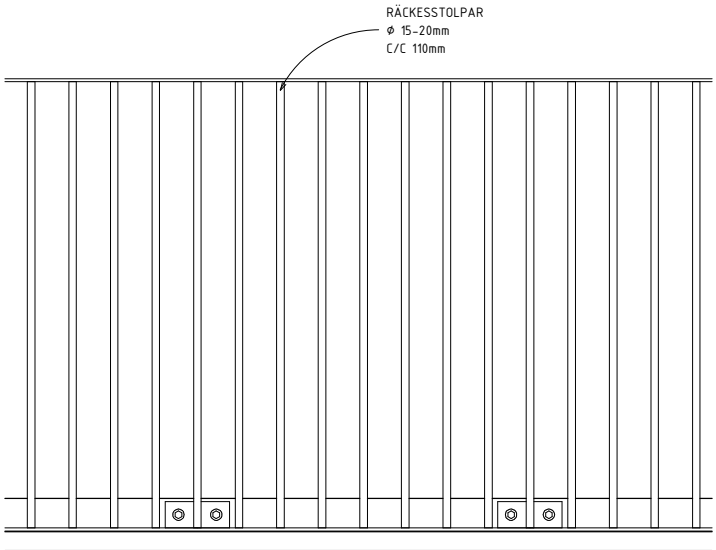

BALKONGRÄCKE ELEVATION

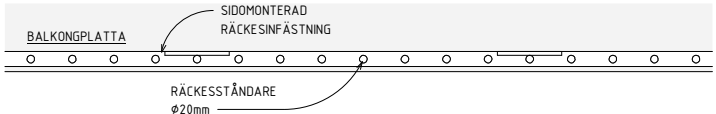


BALKONGRÄCKE PLAN

rev.
2023-05-22

BYGGLOVHANDLING

white	
<input checked="" type="checkbox"/> A	WHITE ARKITEKTER AB
<input type="checkbox"/> K	BJERKING AB
<input type="checkbox"/> E	EDQVIST KONSULTBYRÅ AB
<input type="checkbox"/> V	INSTRÅ
<input type="checkbox"/> VA	LANDARK
<input type="checkbox"/> L	LANDARK
RITAD KONSTRUERAD	HANDLAGGARE
KSJ	KSJ
DATUM	ANSVARIG
2022-07-08	C. Wallander

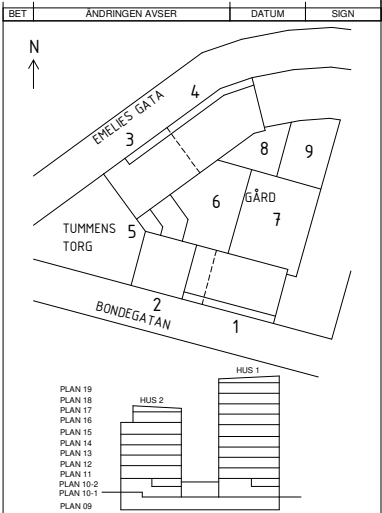

Borätt SENIORGARDEN	
Rosenborgsgatan 12, 171 06 Solna 08-626 66 30	
Kv Passionsfrukten (blivande)	
Del av Södermalm 11:23, Gruvbacken 1, Diariernr: 2022-11067	
Balkong- och terrassräcken, principdetaljer	
A3 1:20 SKALA A1 1:10	
KOD TYP POS	RITNINGSNUMMER
	A-42-6-002 BL