



A-40.1-01002 BAS

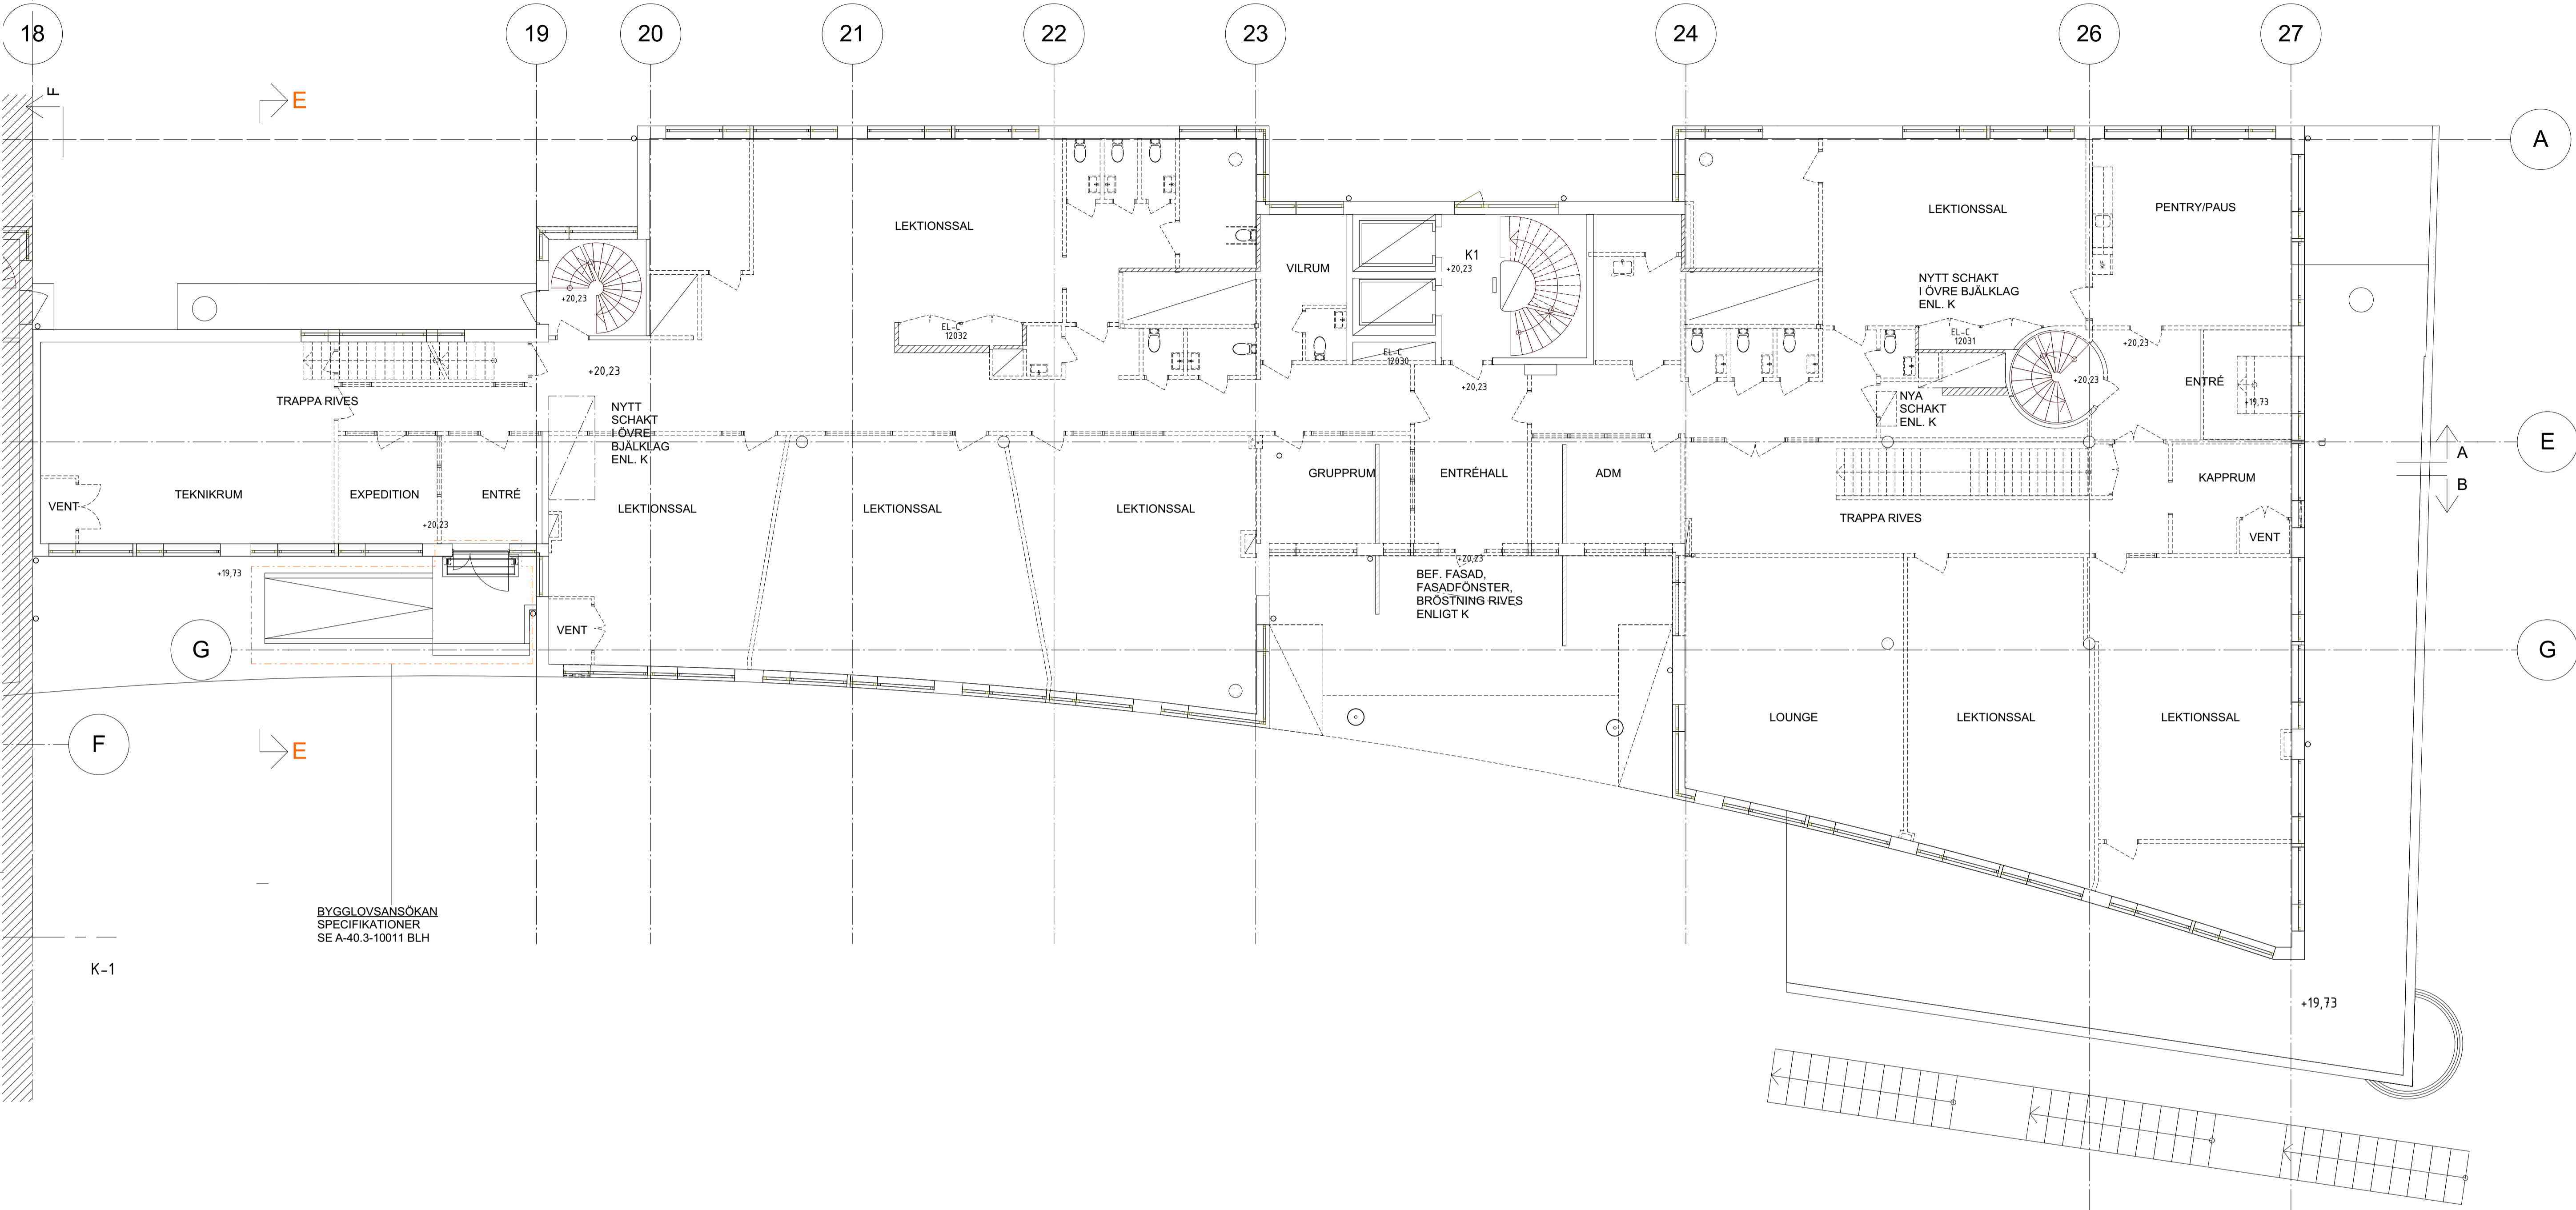

BYGGLOVSANSÖKAN  
SPECIFIKATIONER  
SE A-40.3-10011 BLH

K-1

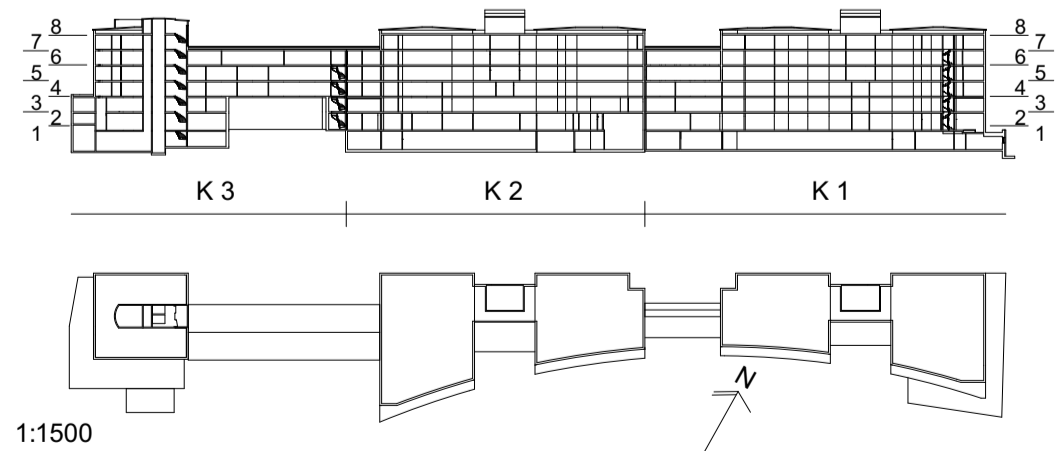

SKALA 1:100



ORIGINALFORMAT A1

## BYGGLOVSHANDLING

### KV SVEA ARTILLERI 11



ARCONA



(A)	STRATEGISK ARKITEKTUR	+46 8 586 176 00
K	BJERKING	+46 10 211 80 00
V/S	CREANOVA	+46 7 312 16 37
E	INSTALLATIONSKONSULTERNA	+46 8 843 834
B	BRANDKONSULTEN AB	+46 8 505 344 00

UPPDRAGSNUMMER	RITAD AV	HANDLÄGGARE
18_1383	EMP	EVAM PERSSON
DATUM	ANSVARIG	
2023-05-12	KERSTIN HEIJDE	

#### KOMPLETTERING KONTORSHUS

PLAN 2 - BYGGLOVSHANDLING  
HUS K1

SKALA A1	A3	NUMMER	BET
1:100	1:200	A-40.1-01002 BAS	