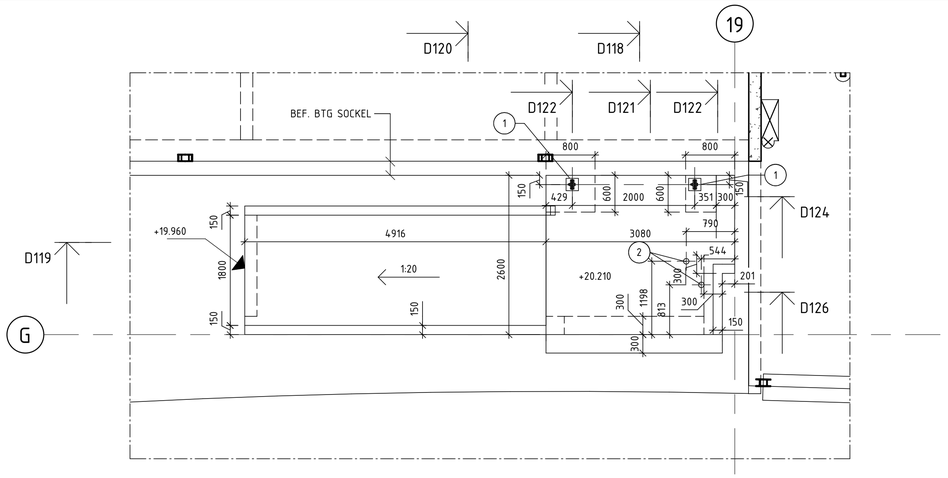

DELPLAN 19G - RAMP K1 LÄNK
1 : 50

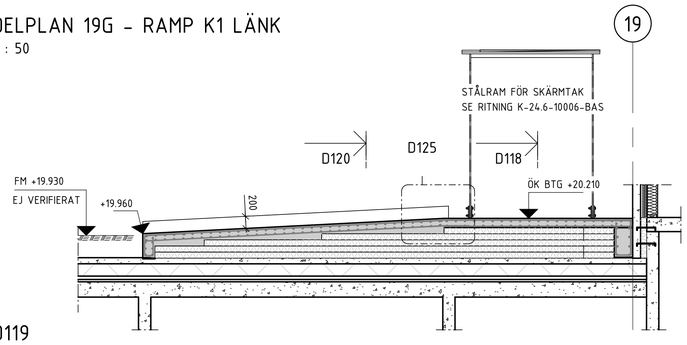

D119
1 : 50

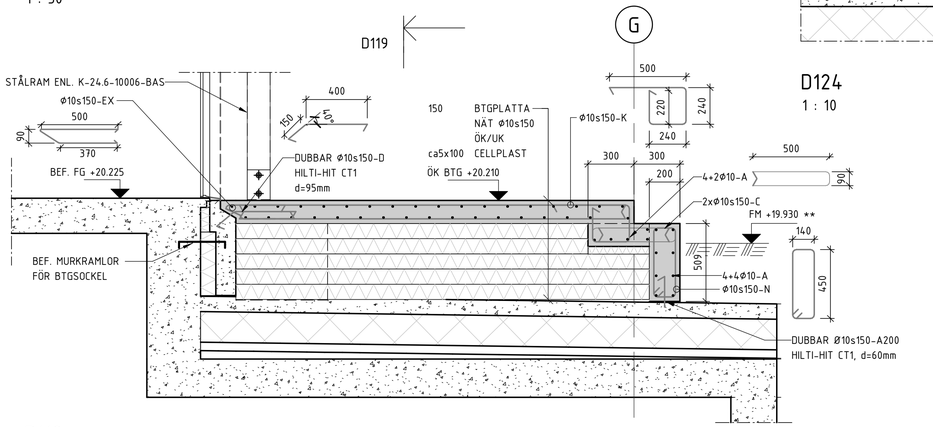

D124
1 : 10

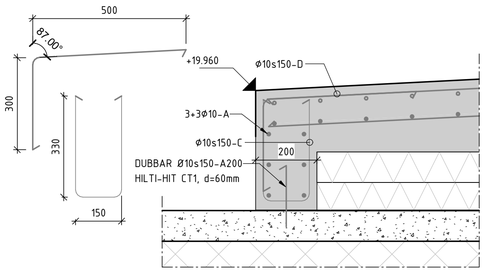

D123
1 : 10

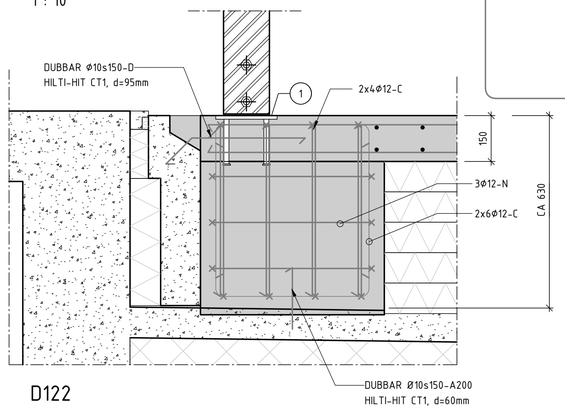

D122
1 : 10

D118
1 : 20

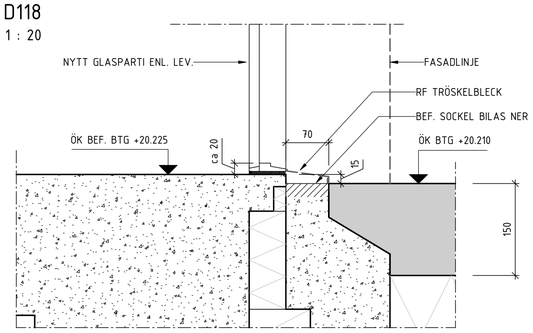

D121
1 : 5
- DETALJ, DÖRRSOCKEL

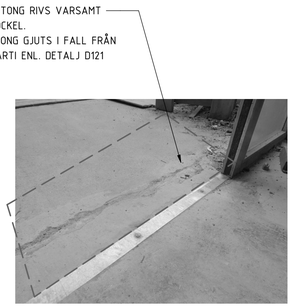

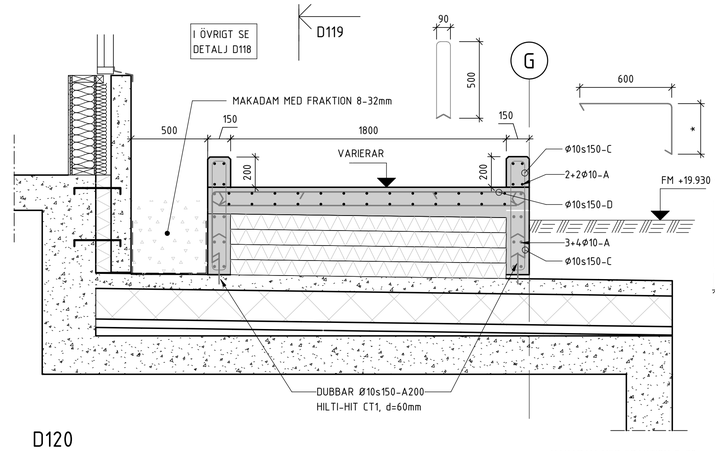

D120
1 : 20

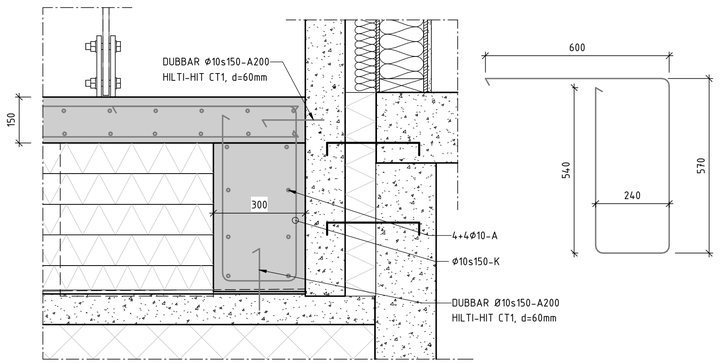

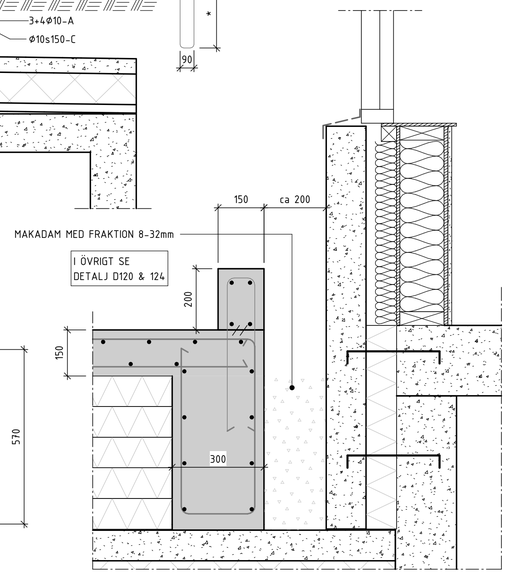

D126
1 : 10

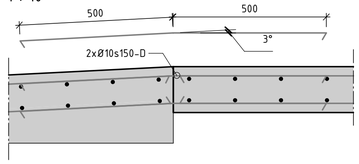

D125
1 : 10

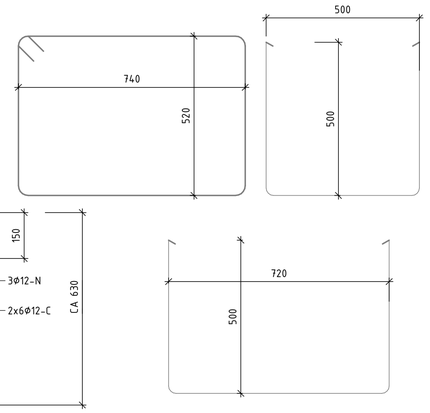

FÖRESKRIFTER
SE K-00.0-00001-BAS
K-00.0-00002-BAS
K-00.0-00003-BAS

MÄTT KONTROLLERAS PÅ PLATS INNAN TILLVERKNING AV KONSTRUKTIONER!

SAMTLIGA HÖRN KOMPLETTERAS MED Ø10s150-B a=400, b=400

FÖRKLARINGAR
SE K-00.0-00001-00003-BAS

(1) PEIKKO WELDA FÄSTPLÅT 200x200x162 RF EL LIKV. MED 2st PLÅTAR, SE RITN. K-24.6-10006-BAS

(2) URSPARNING Ø90, d=45mm MED INGJUTNINGSGODS ENL. EL. MONTERAS ENL. LEV
URSPARNING FYLLS UPP MED SVÄLLBAND RUNT GIVARE + SIKAFLEX PRO-3 SL EL LIKV.

HÄNVISNINGAR
FÖR SKÄRMTAK SE K-24.6-10006-BAS

BET	ÄNDRINGEN AVSER	DATUM	SIGN

BYGGLOVSHANDLING

ORIENTERINGSFIGUR

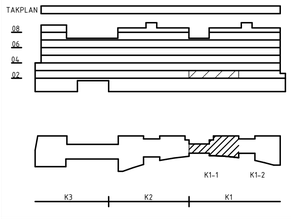

SVEA ARTILLERI 11

GENESTA
ARCONA

A	STRATEGISK ARKITEKTUR	+46 8 586 176 00
(K)	BJERKING AB	+46 10 211 80 00
VVS	CREANOVA	+46 7 312 16 37
E	INSTALLATIONSKONSULTERNA	+46 8 843 834
B	BRANDKONSULTEN AB	+46 8 505 344 00

UPPDRAG.NR	RITAD/KONSTR. AV	HANDLÄGGARE
18U2929	SSN	SSN

DATUM 2023-05-12 | ANSVARIG Magnus Jonsson

OMBYGGNAD AV KONTORSHUS
STOMDETALJER
K1-1 PLAN 2, RAMP

SKALA	NUMMER	BET
A1 1:10/20 A3 1:20/40	K-20.6-10004-BAS	

0 1 2,5 5 m (1:50)

2023-05-12 08:57:29 C:\CAD\REVIT\K-20-V-0000 RH_sarayuri.sathianbun.rvt
Inkom till Stockholms stadsbyggnadskontor - 2023-05-24, Dnr 2023-08258