

Alla mått i millimeter om inget annat anges
Höjder anges i meter, RH 2000

Mur utförs som blockstens mur i granit, typ Grå Bjärtlov eller likvärdig.

Mur utförs flammad

Synlig höjd på mur varierar mellan 770mm och 0m
Mur utförs med lutande samt horisontellt murkr


Mur utförs i fallande längder 1200-2000 mm

Mur utförs som blockstens mur i granit, typ Grå Bjärtlov eller likvärdig.

Mur utförs flammad

Synlig höjd på mur varierar mellan 770mm och 0m
Mur utförs med lutande samt horisontellt murkr

Mur utförs i fallande längder 1200-2000 mm

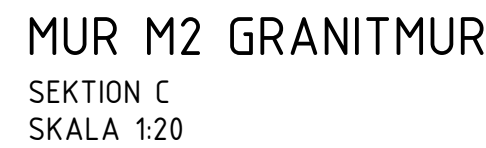

BET	ANT	ANDRNING AVSER	DATUM	SIGN
BYGGLOVSHANDLING				
<h1>VASAKRONAN</h1>				
GARNISONEN 102 108 LINNÉGATAN 89B-C, STOCKHOLM				
A	BRUNNBERG & FÖRSEDH ÅRTERIKONTOR AB			08-417 61 00 info@brunbergforshed.se
K	KUBIK KONSTRUKTION STOCKHOLM AB			08-121 57 30
K	KUNSHOLMS KYRKOPLAN, 112 24 STOCKHOLM			kontakt@kubik.se
V	AFV			010-55 00 00
V	FROSLINDA EDEN 2A, 169 75 SOLNA			info@afv.se
E				
X	FUNKIA STOCKHOLM HESSE MANS TRÅS 131 54 NACKA			08-669 99 00 info@funkia.se
UPPDNR NR		11201069-00	HITAD/KONSTR AV	HANDLAGGARE
DATUM		2023-05-31	ANSVARIG	A A HJORT
			ANNA ÅKERBERG	
BYGGLOV MURAR, M2 PLAN, ELEVATION, SEKTION				
SKALA	A1/A3	NUMBER	BET	
1:20 (A1)		L-31-6-001		
1:40 (A3)				