


FÖRKLARINGAR

----- BYGGLOVSGRANS

— — — — — BRANDGRÄNS

UTRYMNINGSVÄG

PLUSHÖJDER
ALLA PLUSHÖJDER ANGIVNA I
HÖJDSYSTEM RH2000.

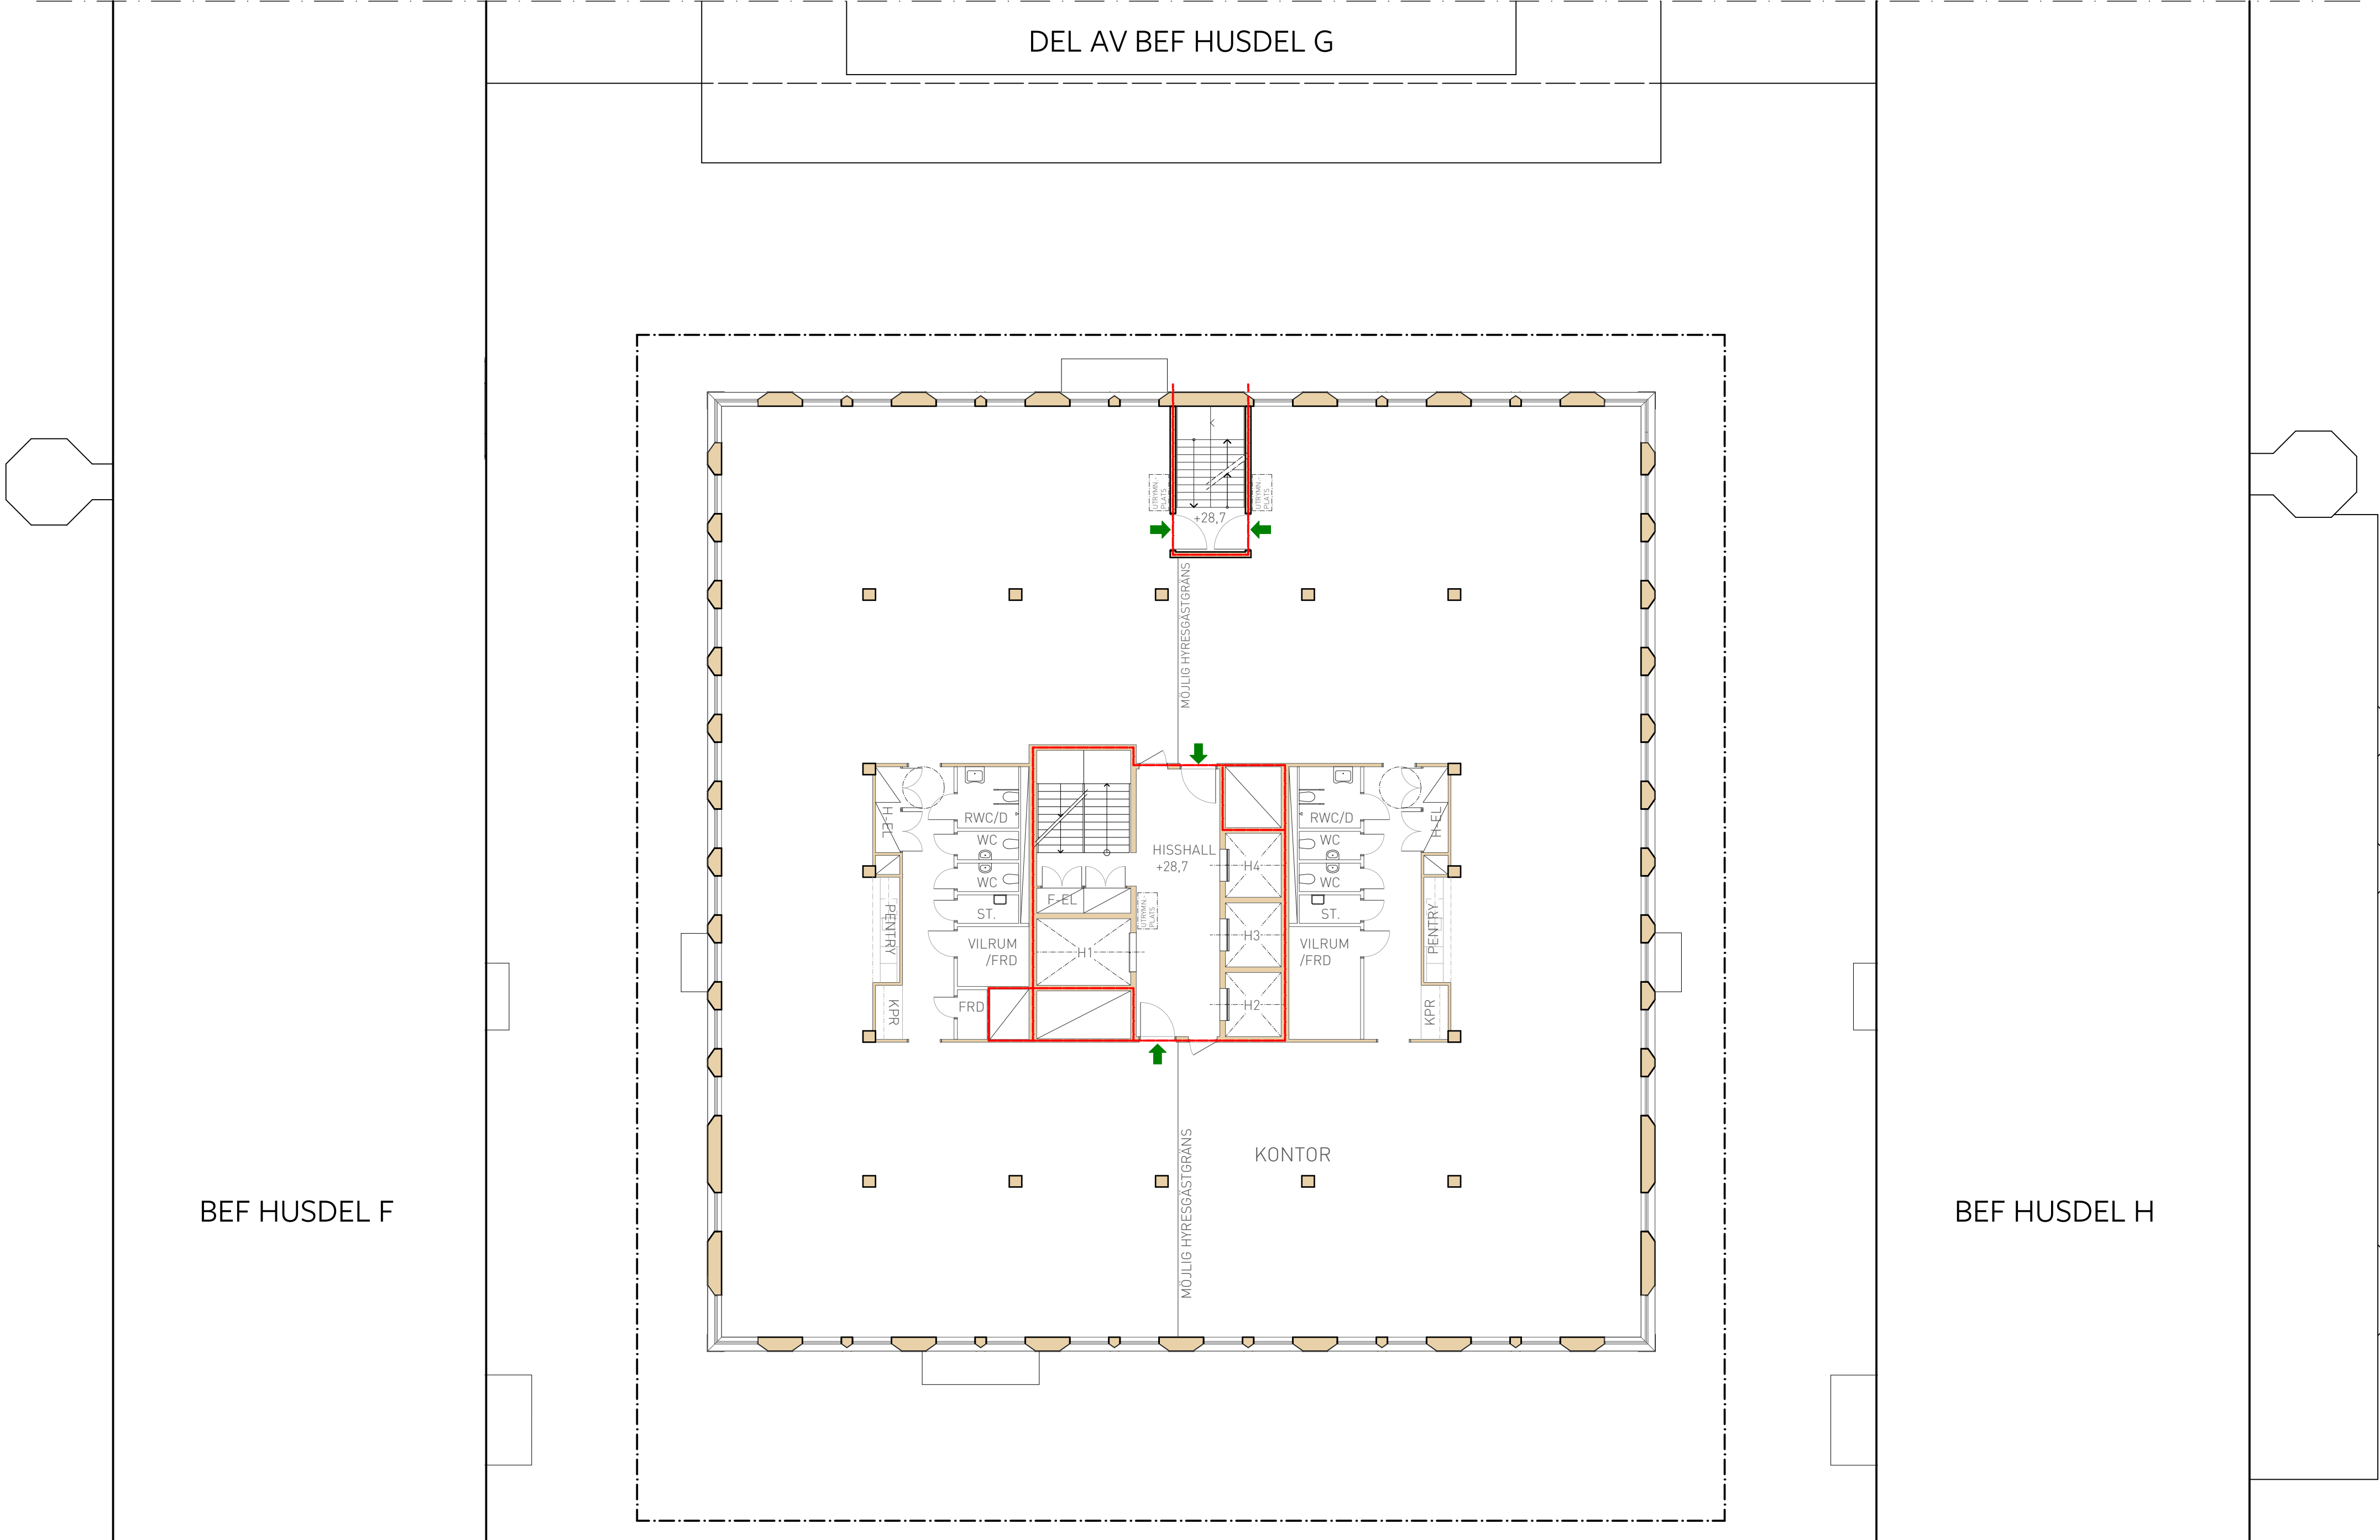

HÄNVISNING

BET	ANT	KRÄNNINGENS AVSEER	DATUM	SIGN
BYGGLOVSHANDLING				
Vasakronan				
GARNISONEN 3 [PORT 108] LINNEGÅTAN 89B-C, STOCKHOLM				
X	A	BRUNNBERG & FORSHEID ARKITEKT/MONTOR AB LINNEGÅTAN 89 F, 115 23 STOCKHOLM	08-617 61 00 info@brunbergforsheid.se	
X	K	KUBIK KONSTRUKTION STOCKHOLM AB KÖRNINGSKILS KYRKPLATS, 112 24 STOCKHOLM	08-121 57 390 kontakt@kubik.se	
V	F	AFRY FRÖSUNDALEN 2A, 169 75 SOLNA	010-50 50 000 info@afry.com	
E	F	FRÖSUNDALEN 2A, 169 75 SOLNA	010-50 50 000 info@afry.com	
L	L	FUNKIA STOCKHOLM HESELMANS TORG 5, 131 54 NACKA	010-50 50 000 info@funkia.se	
UPPGÄRD NR VASA 0019		RITAD/KONSTR AV BH	HANDLAGGARE BH	
DATUM 2023-05-31		ANSVARIG HB		
Planer + Beskrivningar Plan 5 +28,58 (RH2000) Översikt och brandskydd				
SKALA	AI/A3	NUMMER	BET	
1:150/1:300		A--400-1-00050		