

BEFINTLIGT

TYPEXEMPEL 2


TYPEXEMPEL 3

TYPEXEMPEL 4


FASAD MOT ÖSTER - SKALA 1:100 - A3




BEFINTLIGT

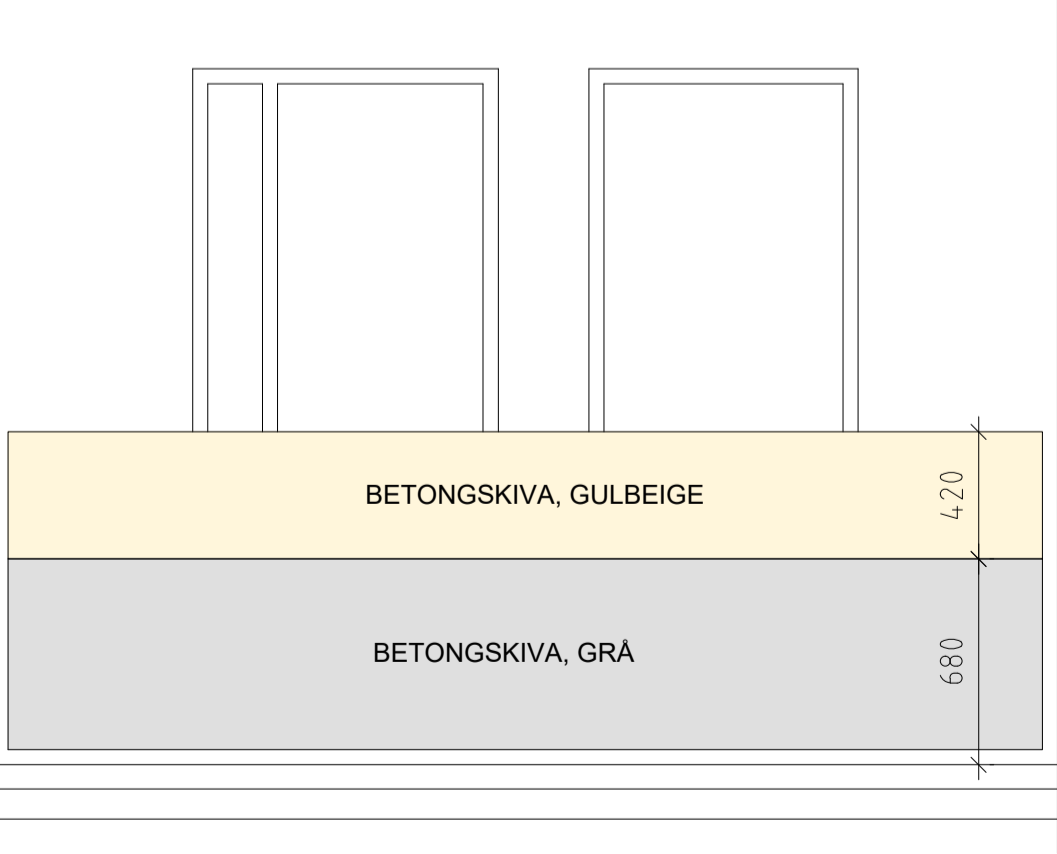


TYPEXEMPEL 2

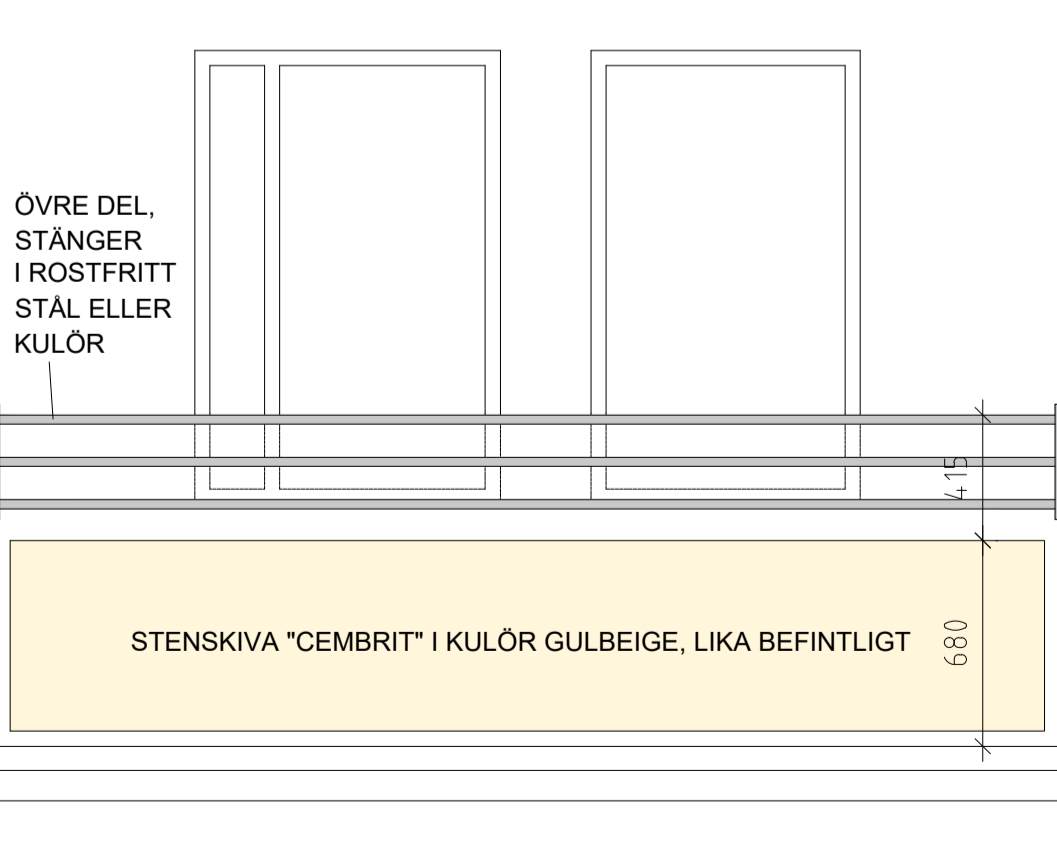

TYPEXEMPEL 3

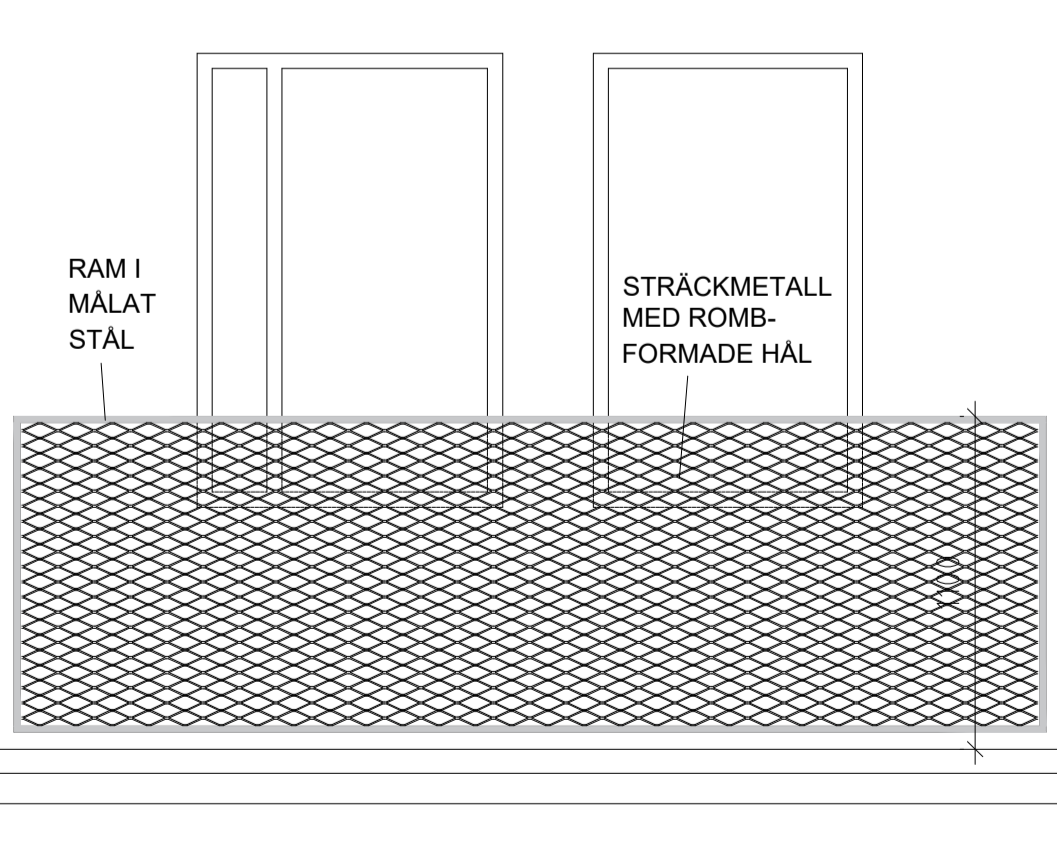

TYPEXEMPEL 4

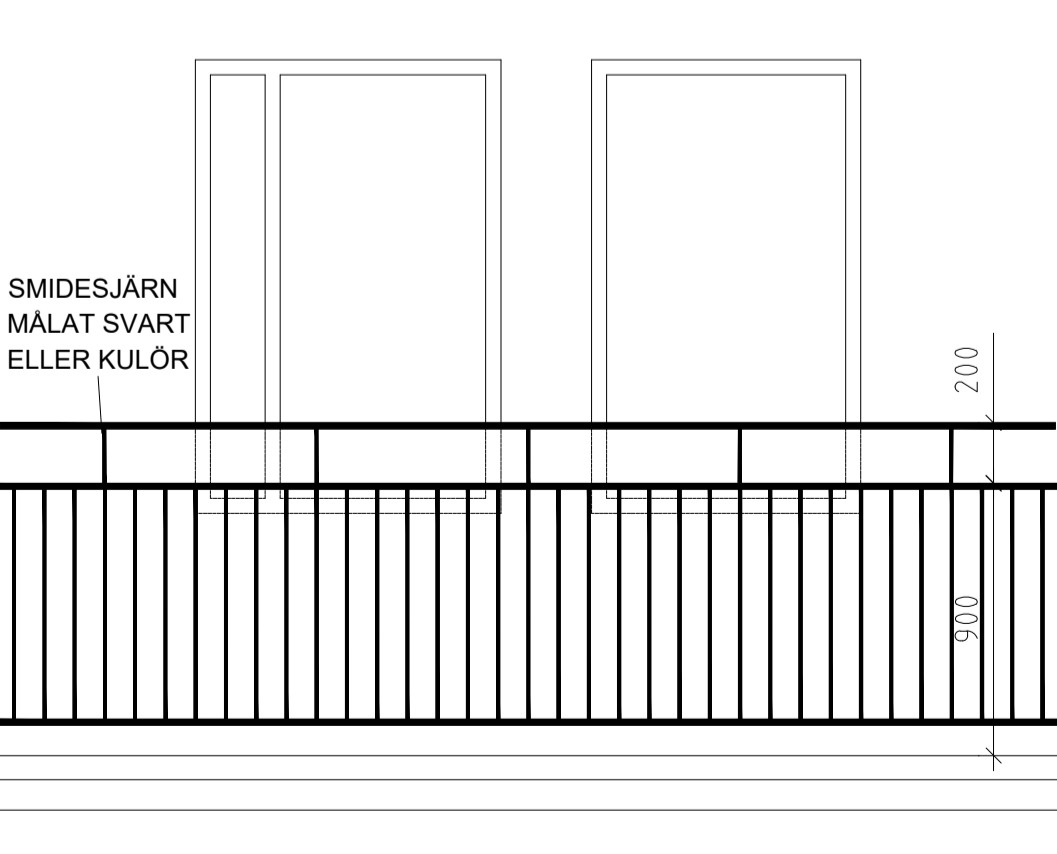

RÄCKESTYPER - SKALA 1:50 - A3

