


FASAD GÅRDSHUS - FASAD MOT VÄSTER - DEL 1

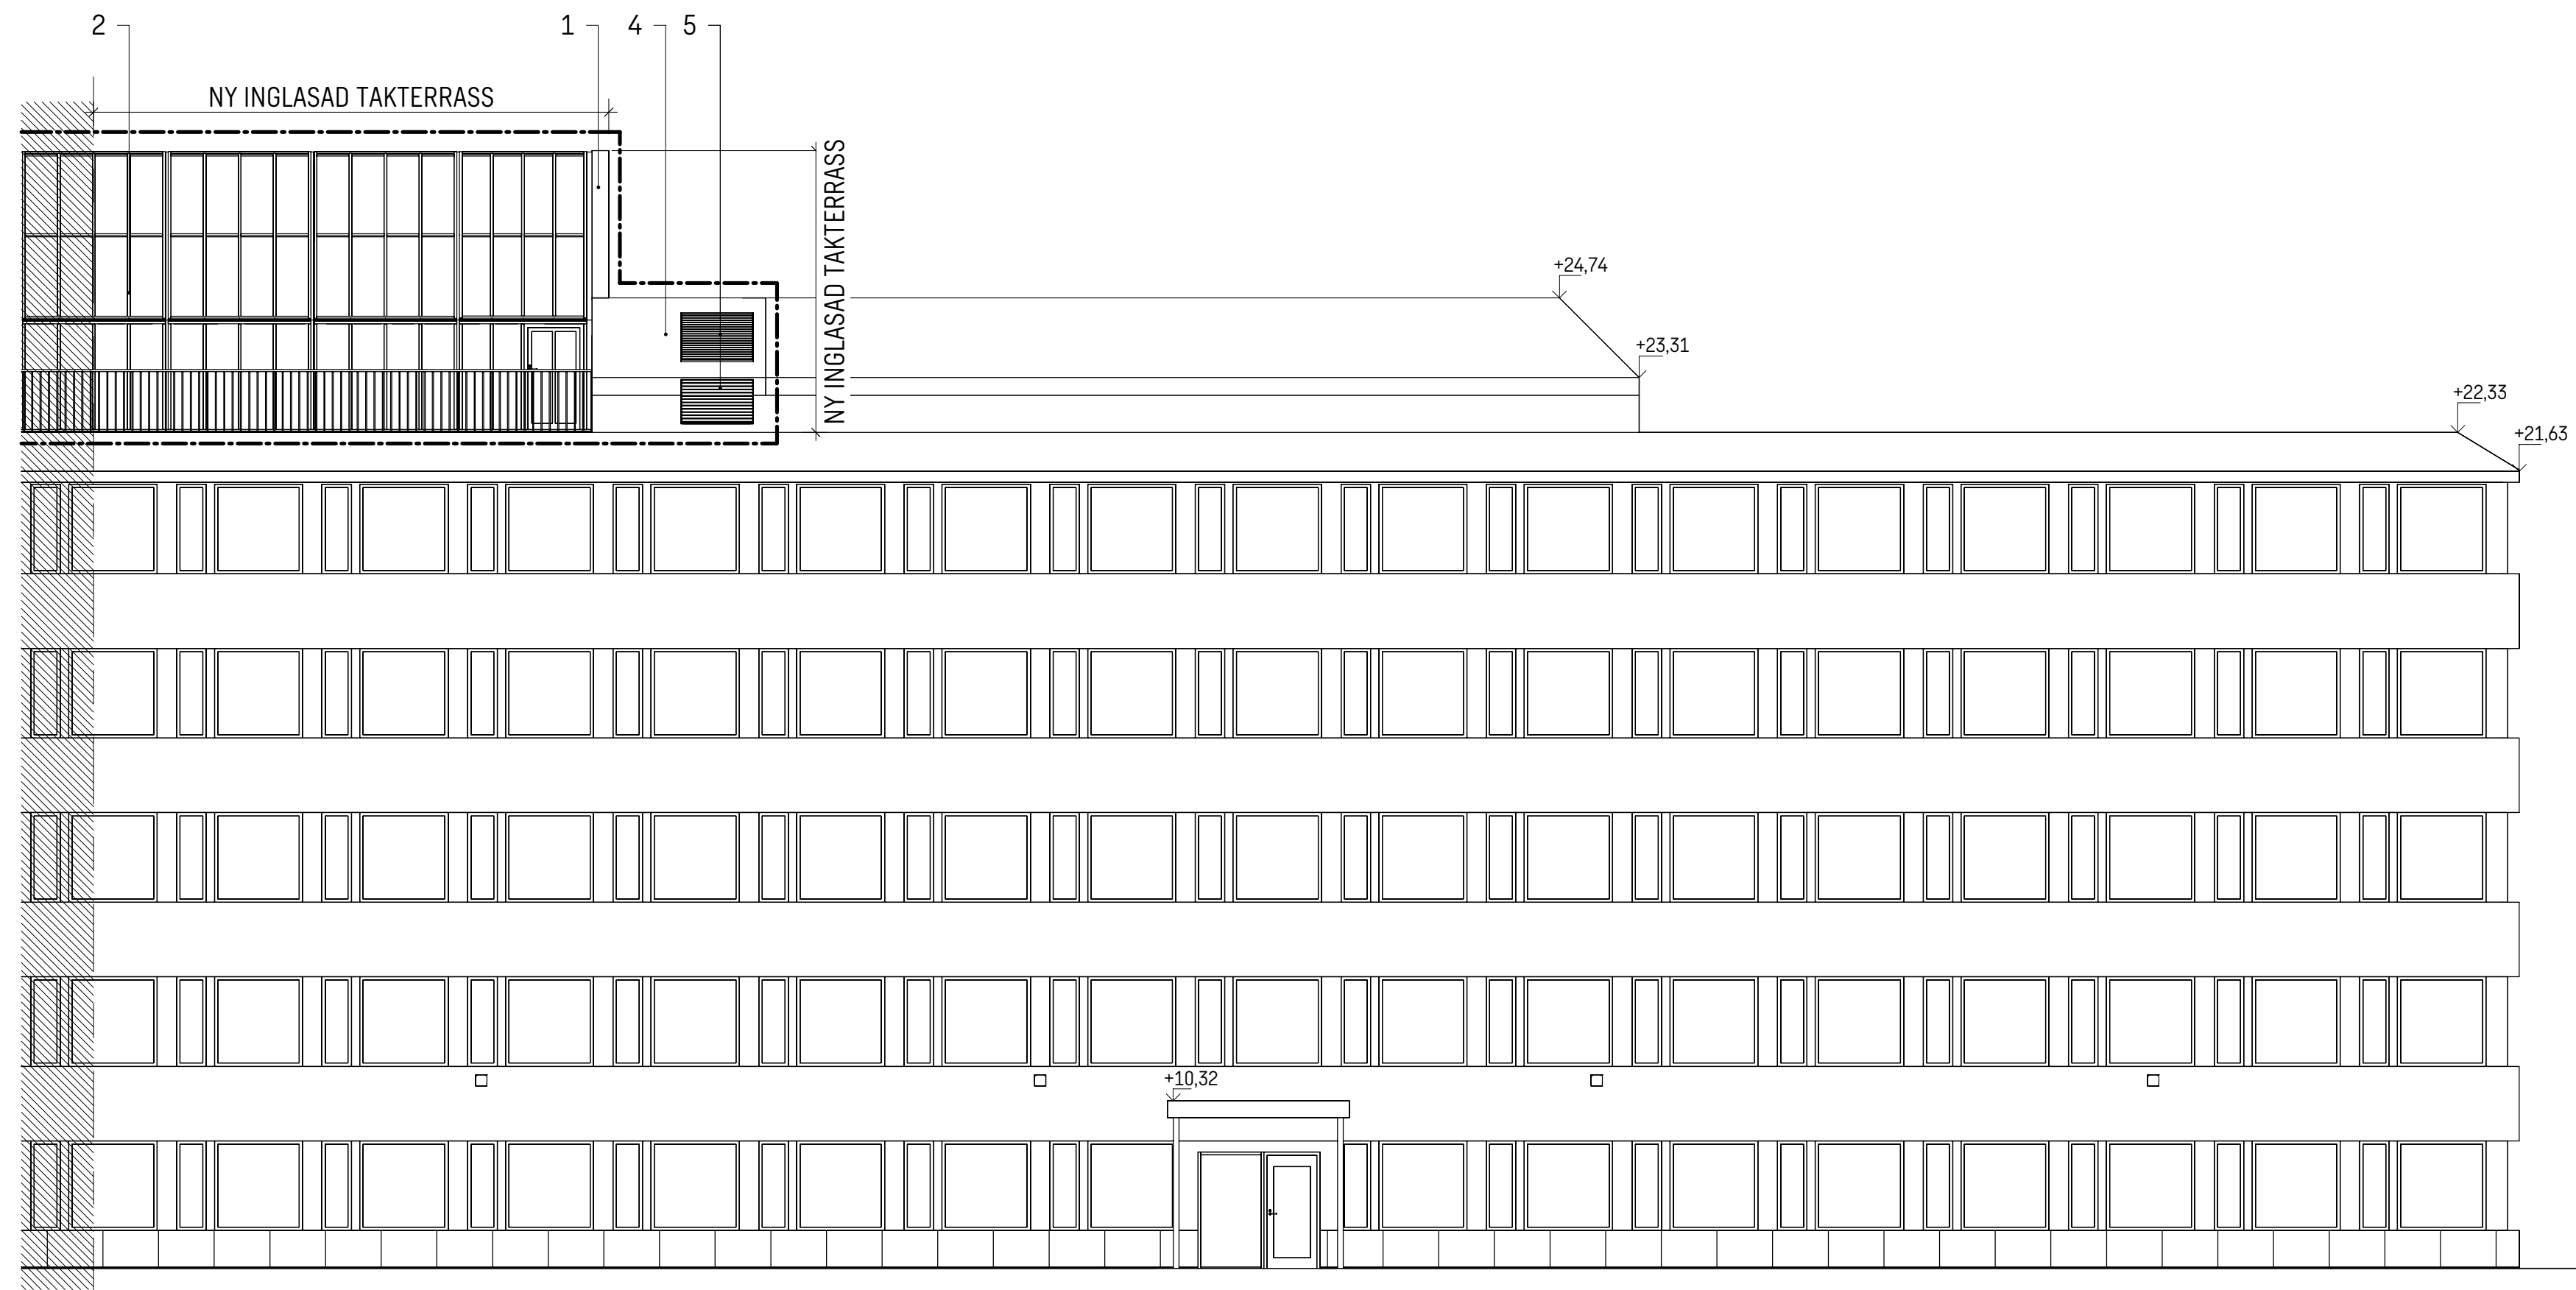

FASAD GÅRDSHUS - FASAD MOT VÄSTER DEL 2


## FÖRKLARINGAR

MÄTT ANGES I MILLIMETER  
PLUSHÖJDER ANGES I METER OCH AVSER FÄRDIG YTA DÄR EJ  
ANNAT ANGES.  
PLUSHÖJDER AVSER SYSTEM *RH.2000*

----- BYGGLOVET AVSER

## HÄNVISNINGAR

PLAN SE A-40-1-18  
TAKPLAN SE A-41-1-19  
SEKTIONER SE A-40-2-01 OCH A-40-2-02  
UTVÄNDIG MATERIAL- OCH KULÖR BESKRIVNING SE A1

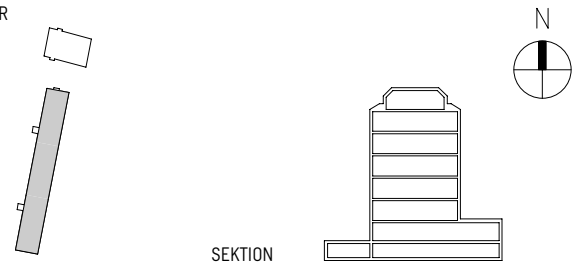ÄNDRINGEN AVSER		DATUM	SIGN
BYGGLOVSHANDLING			
MUNKLÄGRET 24 HANTVERKARGATAN 11			
KUND			
pp.pens!on			
ORIENTERINGSSKISS			
			
PLAN		SEKTION	
A SWECO ARCHITECTS		08 695 60 00	
K -		-	
KP -		-	
E -		-	
V -		-	
W -		-	
Spr -		-	
M -		-	
UPPDRAG NR		RITAD/KONSTR AV	
11006113		SEMICO	
DATUM		HANDLAGGARE	
2023.01.30		SEMICO	
ANSVARIG		SEBOCO	
FASADER GÅRDSHUS			
SKALA		NUMMER	
A1 = 1:100 A3 = 1:200		A-40-3-02	
BET		BET	

0 1 2 5 10  
METER 1:100

1 2 3 4 5 6 7 8 9 10