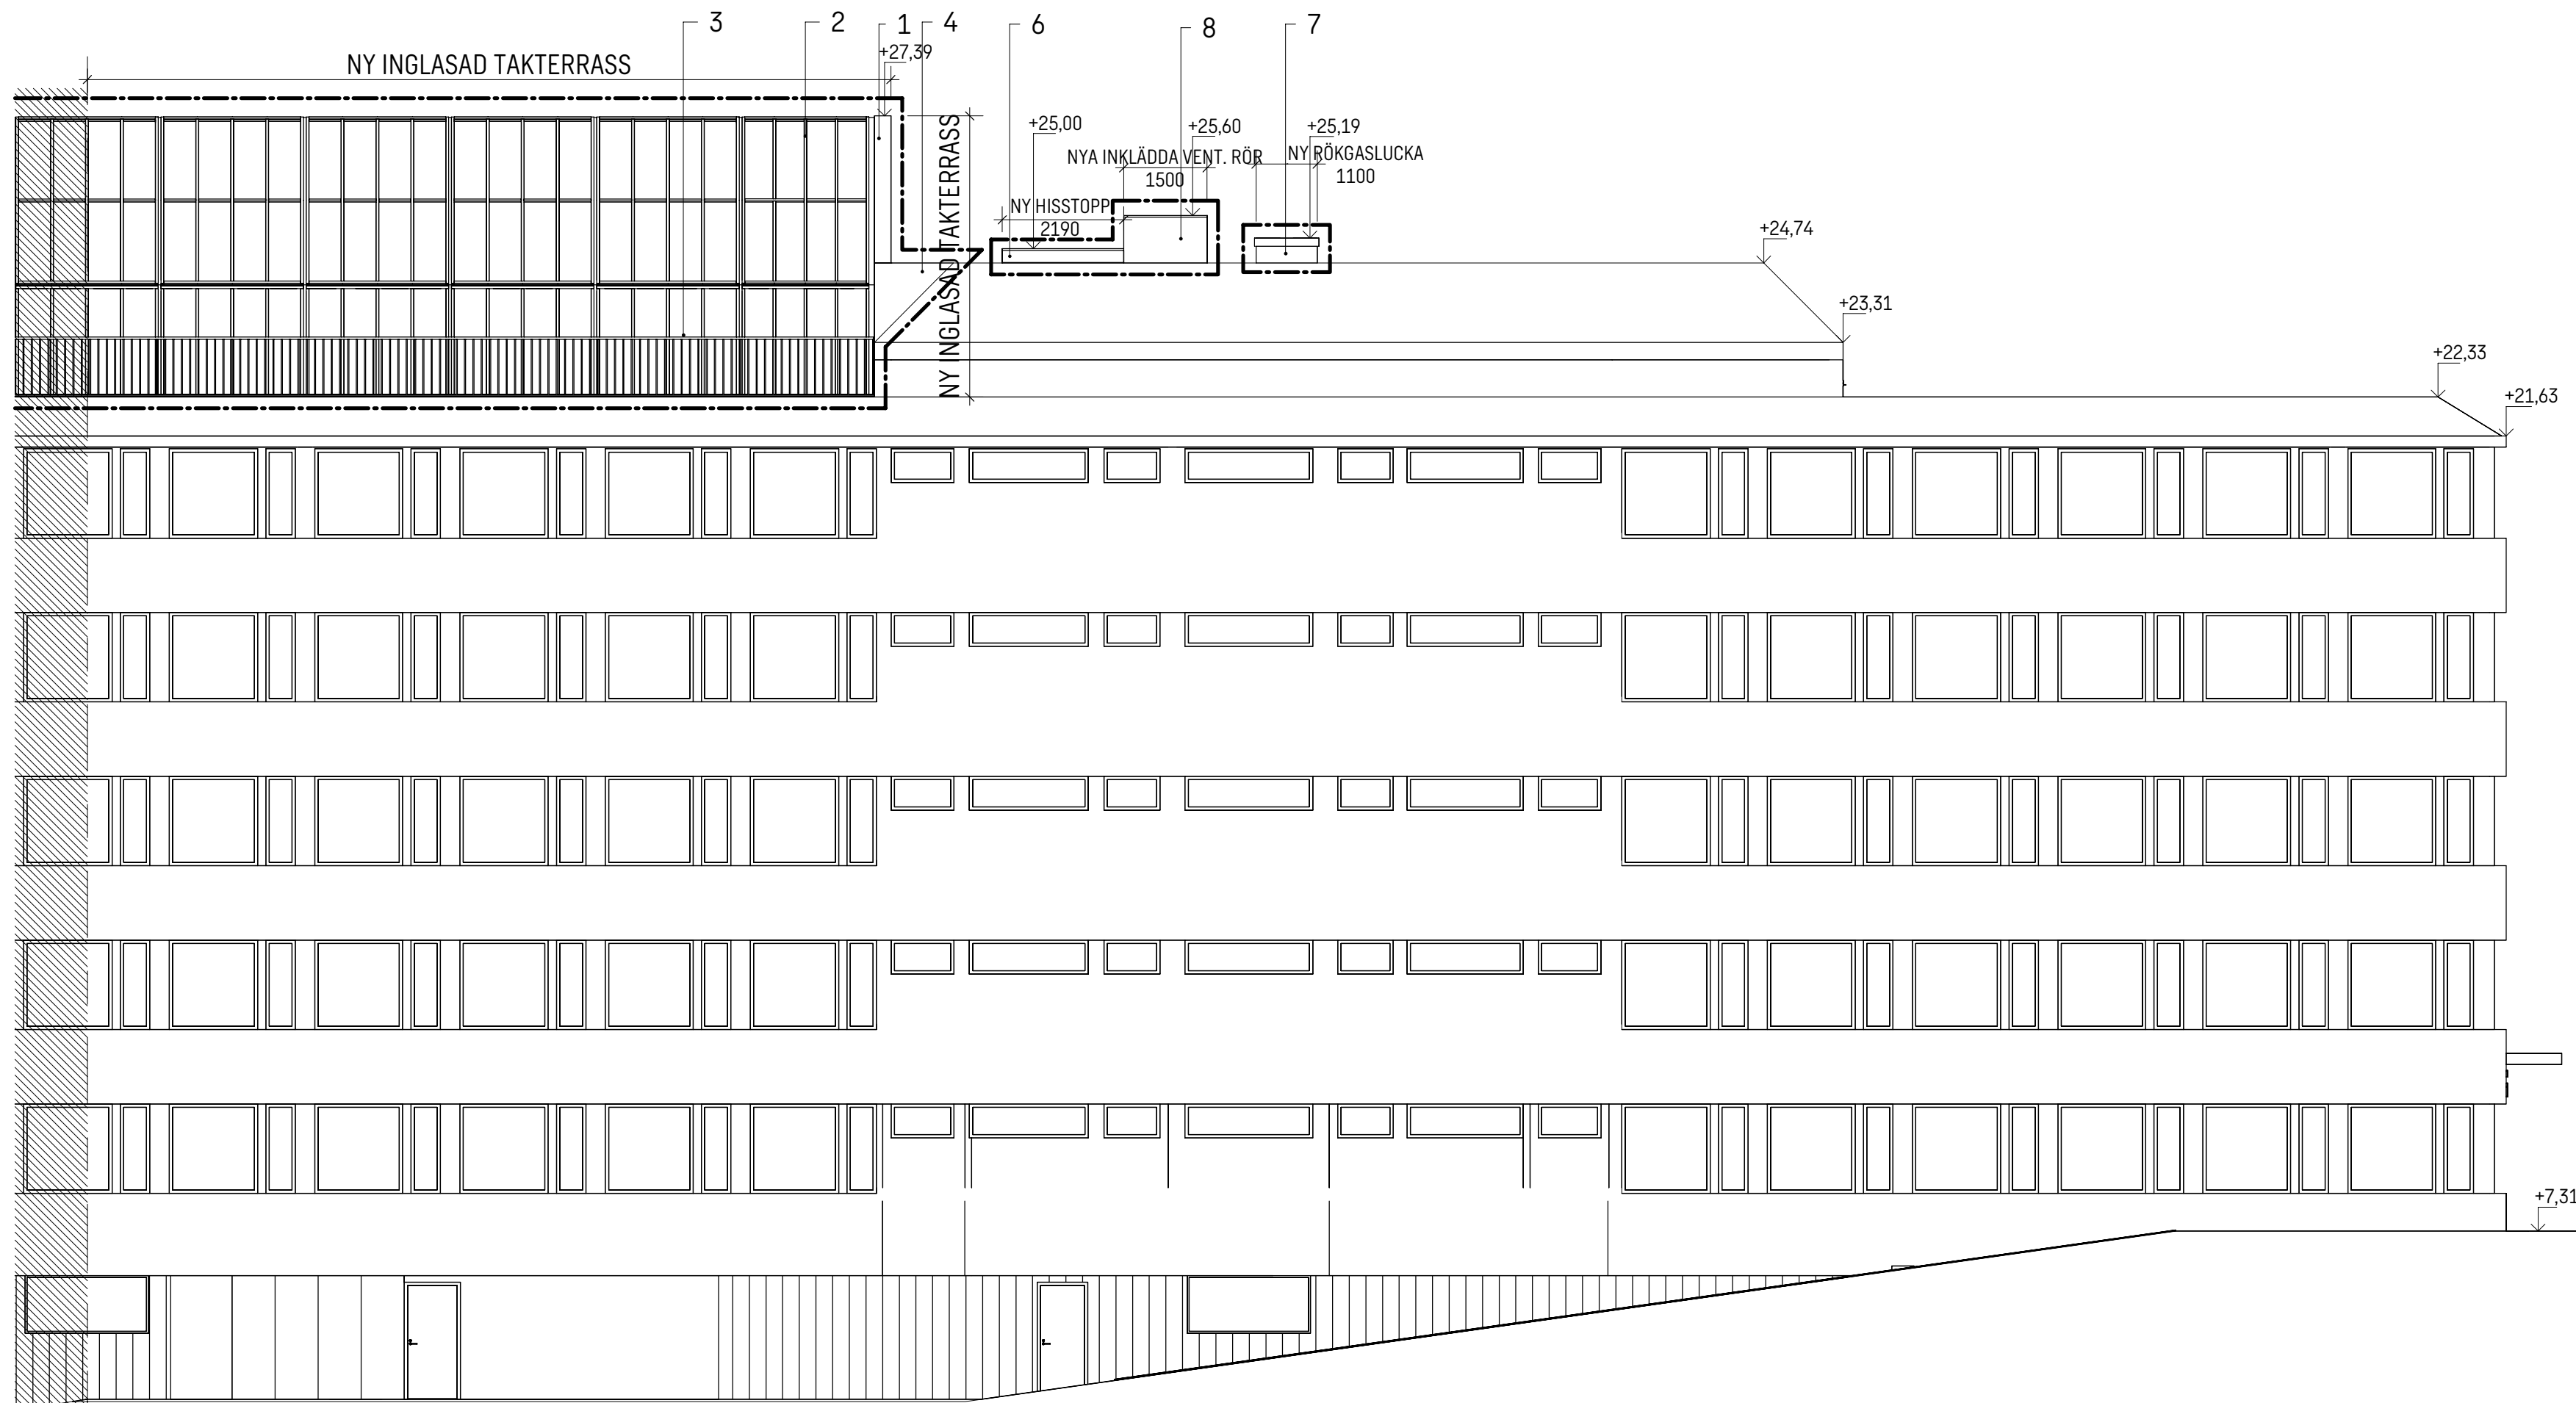


FASAD GÅRDShUS - FASAD MOT ÖSTER DEL 1



FASAD GÅRDShUS - FASAD MOT ÖSTER - DEL 2

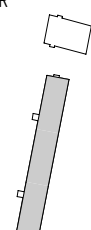
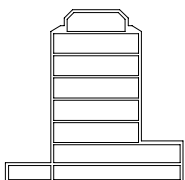
## FÖRKLARINGAR

MÄTT ANGES I MILLIMETER  
PLUSHÖJDER ANGES I METER OCH AVSER FÄRDIG YTA DÄR EJ  
ANNAT ANGES.  
PLUSHÖJDER AVSER SYSTEM *RH.2000*

----- BYGGLOVET AVSER

## HÄNVISNINGAR

PLAN SE A-40-1-18  
TAKPLAN SE A-41-1-19  
SEKTIONER SE A-40-2-01 OCH A-40-2-02  
UTVÄNDIG MATERIAL- OCH KULÖR BESKRIVNING SE A1

BET	ÄNDRINGEN AVSER	DATUM	SIGN
BYGGLOVSHANDLING			
MUNKLÄGRET 24 HANTVERKARGATAN 11			
KUND			
pp.pens!on			
ORIENTERINGSSKISS			
			
PLAN		SEKTION	
A SWECO ARCHITECTS		08 695 60 00	
K -		-	
KP -		-	
E -		-	
V -		-	
W -		-	
Spr -		-	
M -		-	
UPPDRAG NR	RITAD/KONSTR AV	HANDLAGGARE	
11006113	SEMICO	SEMICO	
DATUM	ANSVARIG		
2023.01.30	SEBOCO		
FASADER GÅRDShUS			
SKALA	NUMMER	BET	
A1 = 1:100 A3 = 1:200	A-40-3-03		

0 1 2 5 10  
METER 1:100