

NYBYGGNADSKARTA
DEL AV GARNISONEN 3

Fastighetsinformation

Fastigheten överensstämmer med detaljplan.

Planinformation

Detaljplan: akt 0180-95132,
lagakraftsdatum: 1997-09-25

Stockholm Vatten och Avfall AB
Vatten- och avloppsledningar har förts in på kartan av
Stockholm Vatten och Avfall AB.
Uppgifter och bestämmelser om fastighetens anpassning till
angränsande gata eller annan mark samt om servisanslutningar
till stadens vatten- och avloppsnät anges i VA-beskrivningen till kartan.

För Stockholm Vatten och Avfall AB:
Ritad 230516 BR VG Kontroll

Nybyggnadskartan ligger till grund för bygglovsansökan
för nybyggnation samt för större tillbyggnader.


Nybyggnadskartan ska användas som underlag för
situationsplan och den får inte ändras eller beskäras.

Giltighetstid är 1 år.

Upprättad 2023-06-09 av M.E.
Fältnätning utförd 2023-05-29 av A.C.

Koordinatsystem
Plan: Sweref99 18 00
Höjd: RH2000

Kontakt
Tel. 08-508 27196
E-post: nybyggnadskartor@stockholm.se

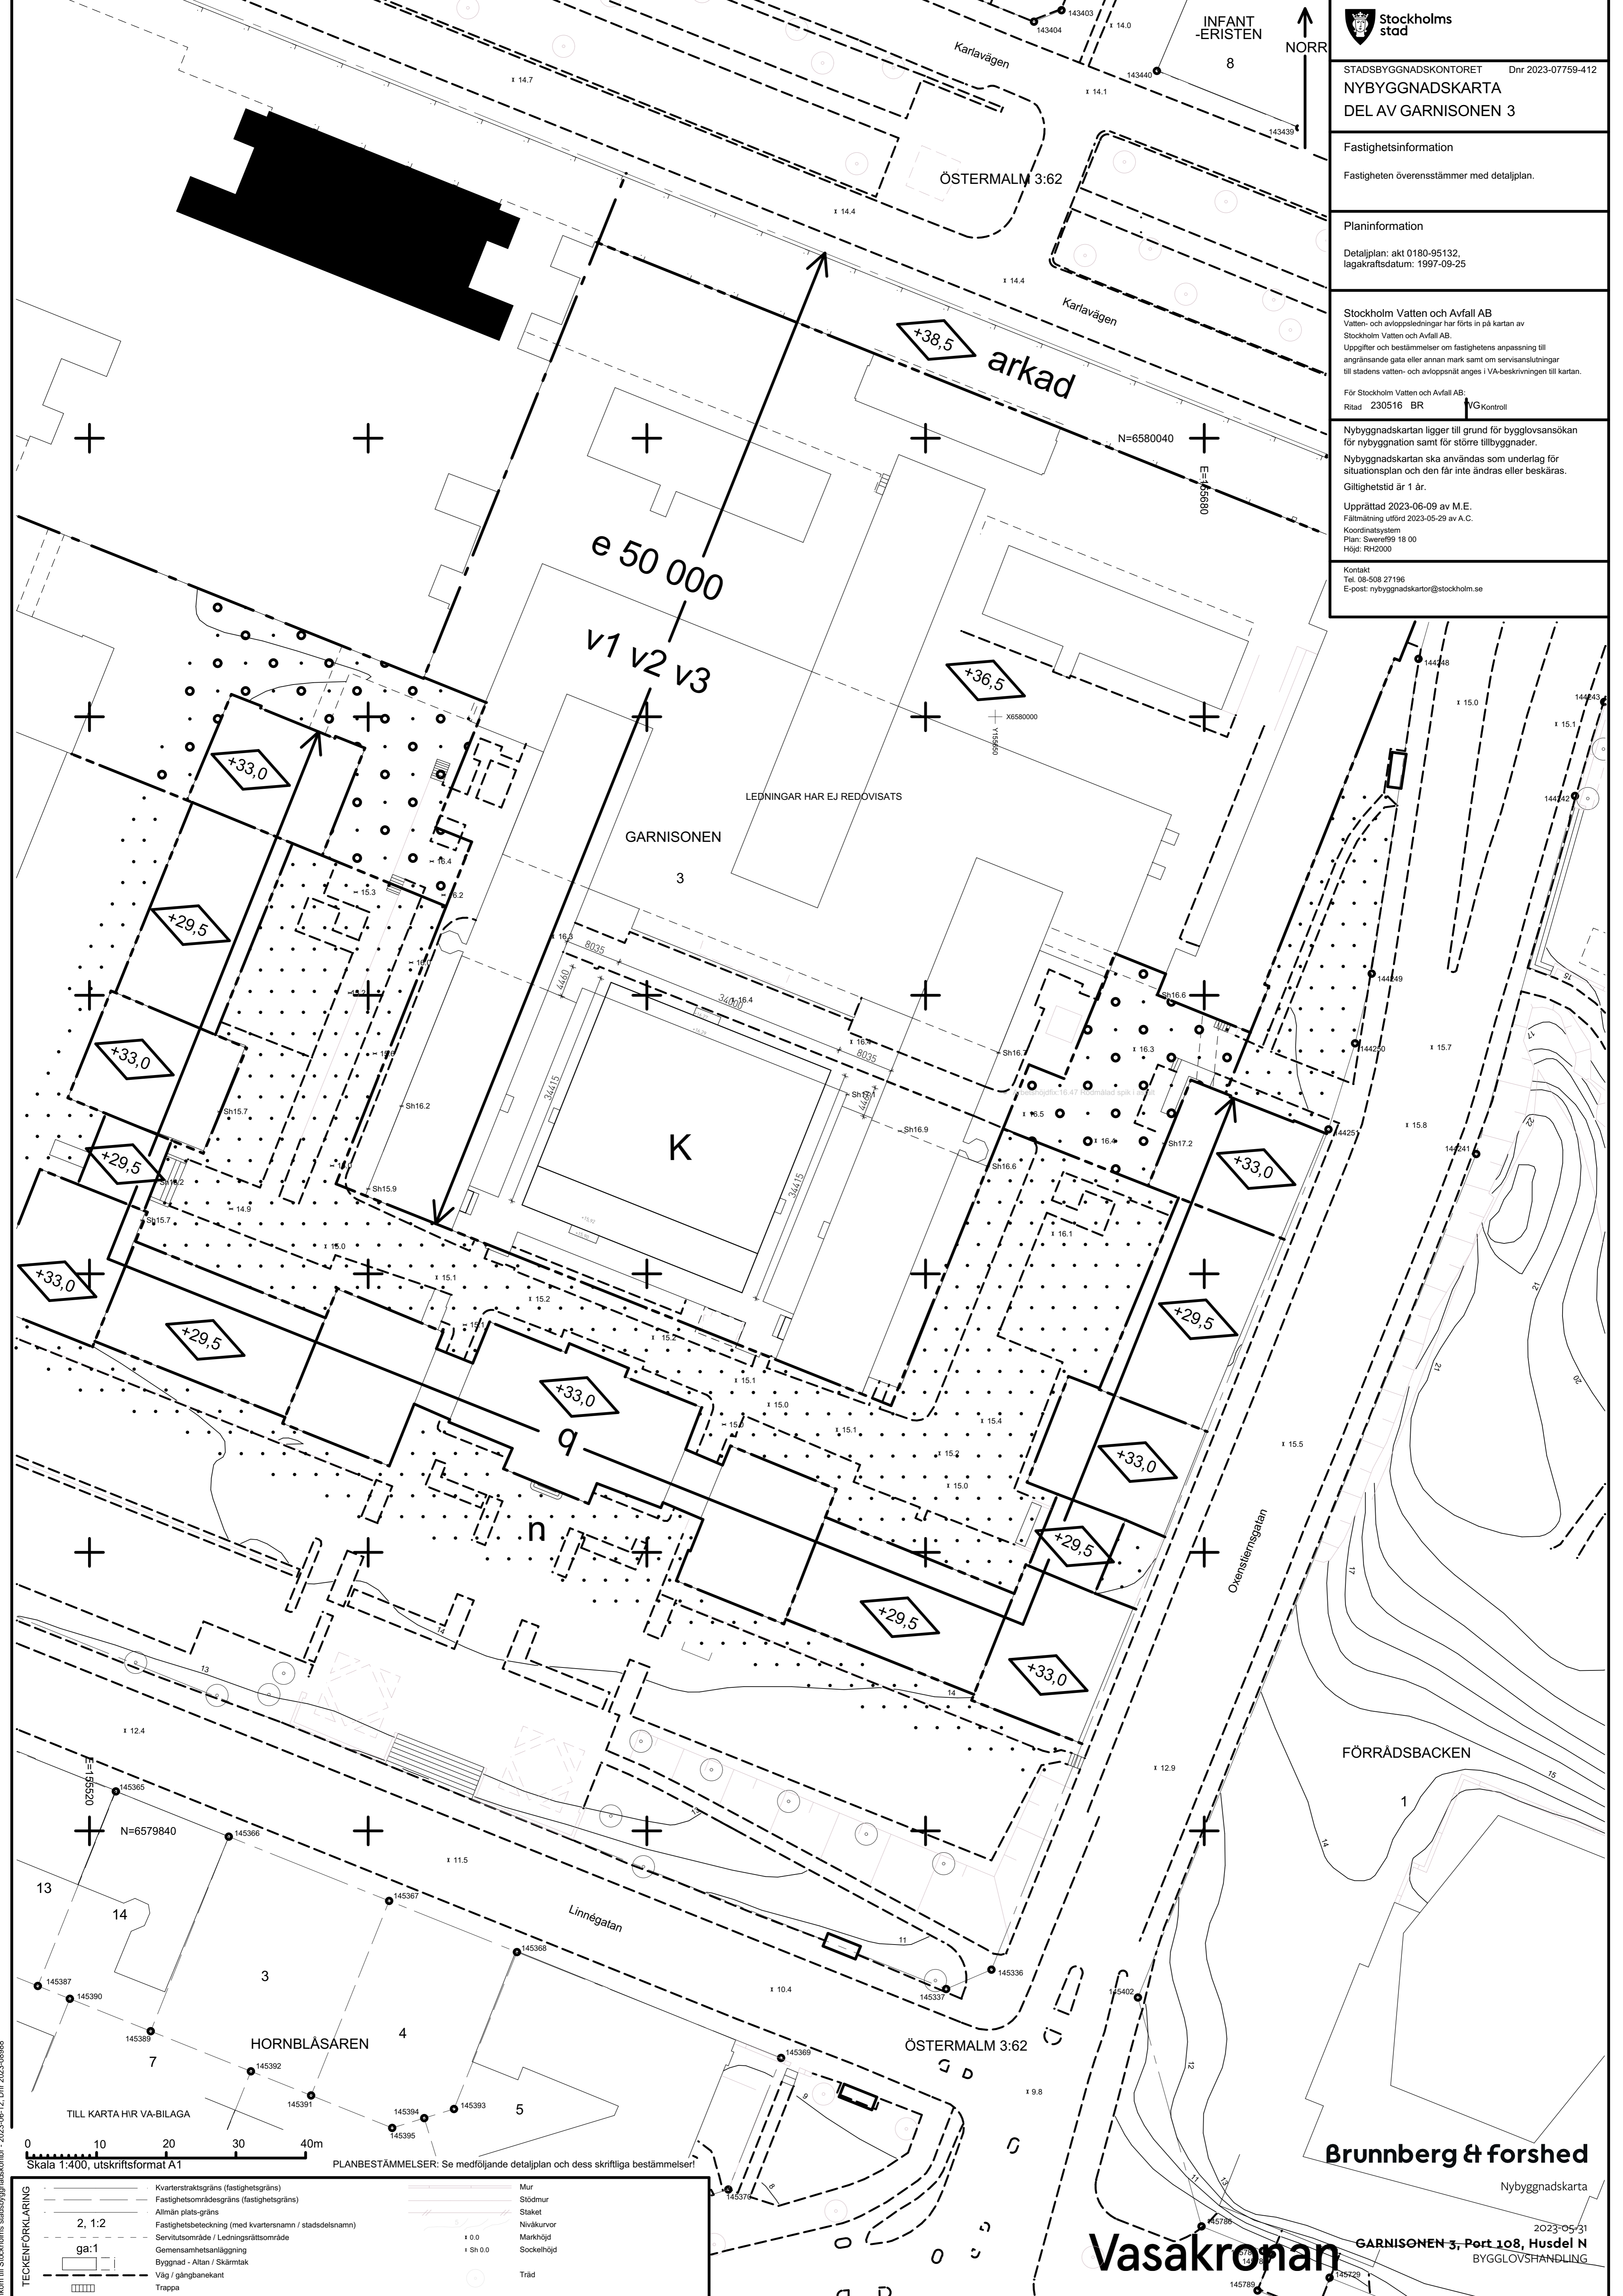

TECKENFÖRKLARING

	Kvarterstraktsgräns (fastighetsgräns)
	Fastighetsområdesgräns (fastighetsgräns)
	Allmän plats-gräns
	Fastighetsbeteckning (med kvartersnamn / stadsdelsnamn)
	Servitutsområde / Ledningsrättsområde
	Gemensamhetsanläggning
	Byggnad - Altan / Skärmtak
	Väg / gångbanelkant
	Trappa
	Mur
	Stödmur
	Slaket
	Nivåkurvor
	Markhöjd
	Sockelhöjd
	Träd

Skala 1:400, utskriftsformat A1

TILL KARTA H/R VA-BILAGA

PLANBESTÄMMELSER: Se medföljande detaljplan och dess skriftliga bestämmelser!

Vasakronan

Brunnberg & forshed

Nybyggnadskarta
2023-05-31
GARNISONEN 3, Port 108, Husdel N
BYGGLOVSHANDLING