


Denna handling och informationen härin är
Stockholms Lokaltrafik egendom och
får inte användas, delges, kopieras eller spridas
utan SLLs skriftliga medgivande.

08-06-2023 15:14:27
C:\Users\Yag421\OneDrive -
AFRY\Documents\A385002-400-2-00-0001_V-000_gbstrom.rvt

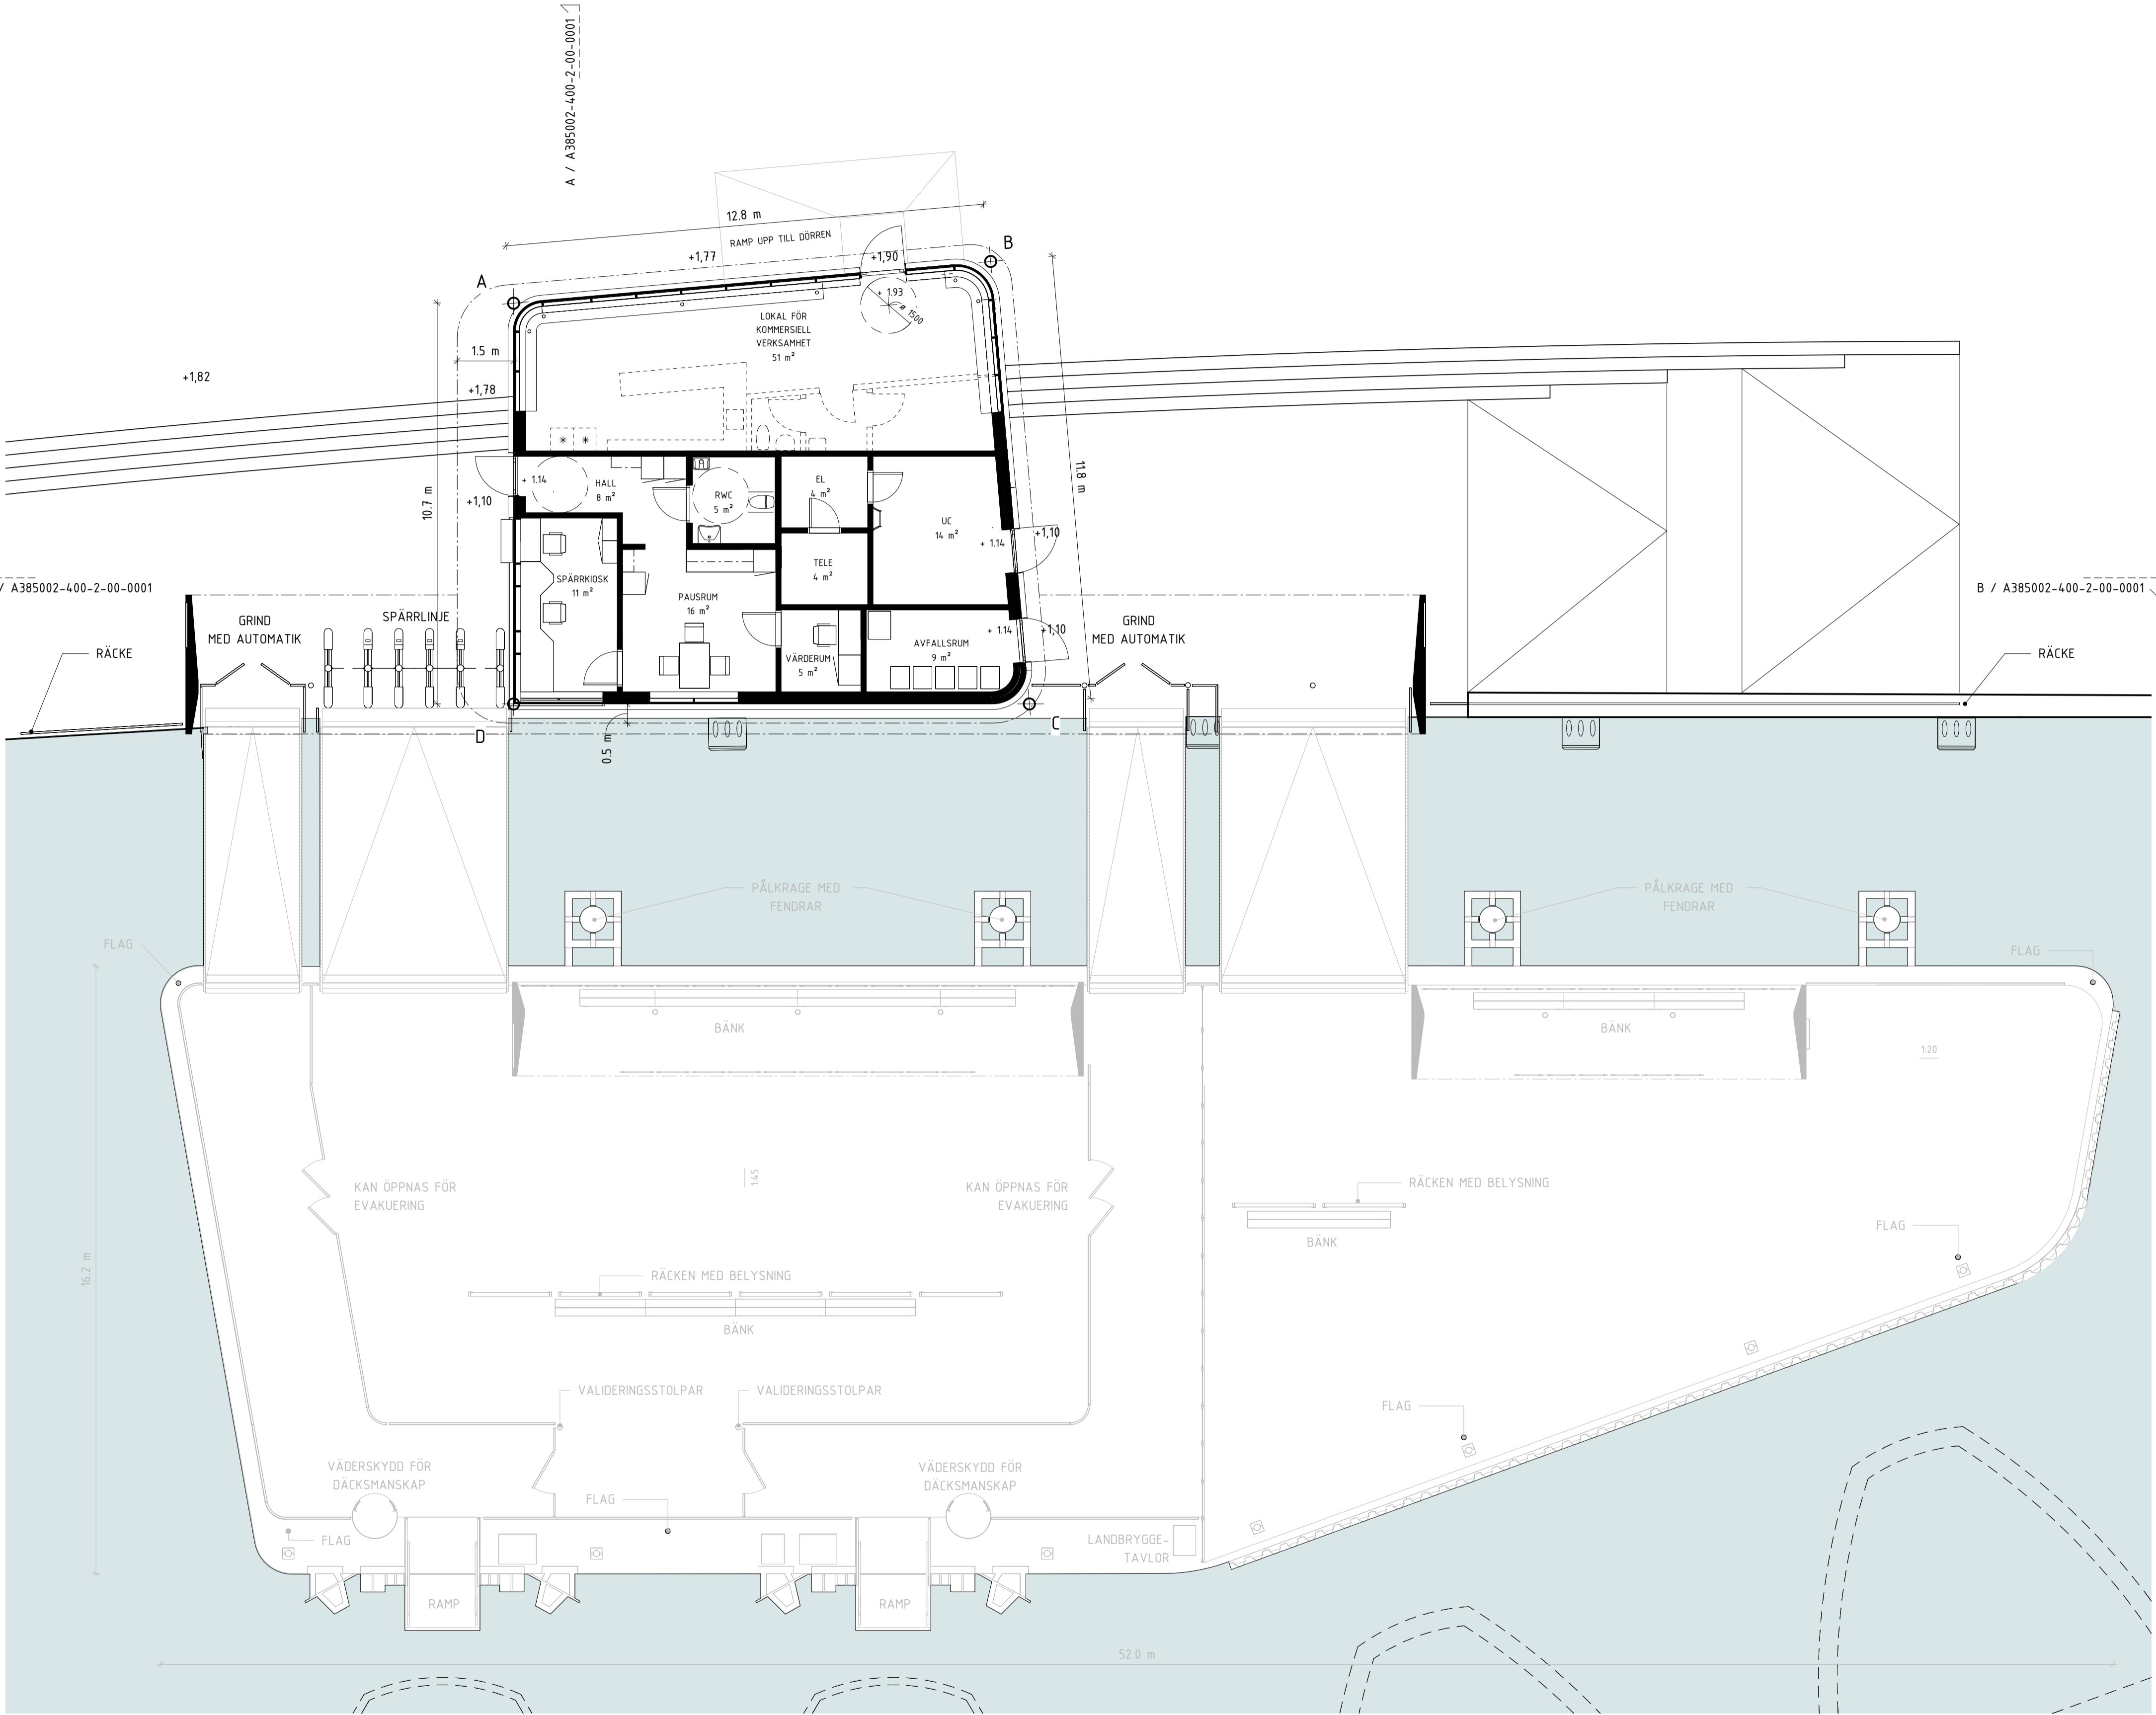

FÖRKLARINGAR

ALLA MÅTT ANGES I METER
PLUSHÖJDER ANGES I METER
KOORDINATSYSTEM SWEREF99 18 00
HÖJDSYSTEM RH 00

SITUATIONSPLANEN ÄR UPPRÄTTAD PÅ UNDERLAG FRÅN STOCKHOLMS STADS PROJEKT
BYTESPUNKT SLUSSEN.


TAKLIV = - - - - -

FÖRESKRIFTER


AREOR
BYA = 150 KVM
BTA = 146 KVM

HÄNVISNINGAR

| | |
|----------------------|------------------------|
| SITUATIONSPLAN | A3850002-400-1-00-0001 |
| PLANRITNING, PLAN 10 | A3850002-400-1-01-0001 |
| PLANRITNING, TAKPLAN | A3850002-400-1-02-0001 |
| SEKTIONER | A3850002-400-2-00-0001 |
| FASADER | A3850002-400-3-00-0001 |

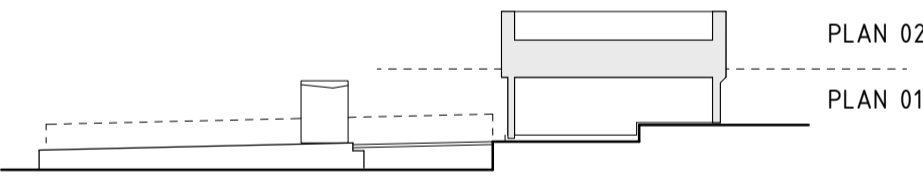

ORIENTERINGSGIFUR SEKTION

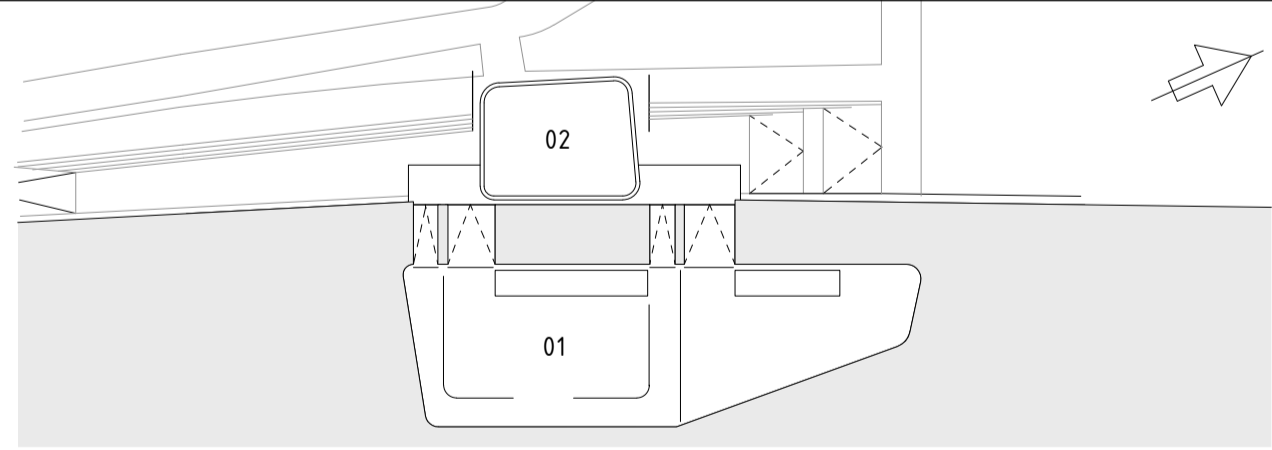

ORIENTERINGSGIFUR PLAN

**GOTTLIEB
PALUDAN
ARCHITECTS**

| | | |
|---|------------------------------|-------------------------|
| Uppdrag nr 2224-004 | Handläggare T. BONDE-HAN. | Rit/Konst G. BOSTRÖM |
| Granskad G. BOSTRÖM | Godkänd T. BONDE-HANSEN | |
| Ort STOCKHOLM | Datum 2023-06-07 | |
| AB Storstockholms Lokaltrafik SL Granskad | | |
| SL Godkänd | | |
| Datum | | |

| BYGGLOVSHANDLING | | | |
|---|--------------|----------------|-----|
| SJÖTRAFIK, FÄRJETERMINAL SLUSSEN | | | |
| PLAN 01 ARKITEKT PLANRITNING | | | |
| Förvaltningsobjektsnummer 3850 | Format A1 | Skala 1:100 | |
| Ritningsnummer A385002-400-1-01-0001 | Blad | Nästa bl | Rev |

