

ENTRÉPLAN

METER

0 1 2 3 4 5

DET FINNS INGA ANDRA BYGGNADER PÅ TOMTEN ÄN VÅRT HUS

BEFINTLIG

STOCKSÅGEN 10

SKALA 1:100 (A4)


ANSV. ARKITEKT: CLAS VALLIN

RITAD AV: ROBERT AL HADDAD

2023.05.23

CLAS VALLIN ARKITEKTER AB - Nyckelbyvägen 47 - 178 90 Ekerö - 08-560 203 90 - Mob: 0704-918 104 - info@clasvallin.com - www.clasvallin.com

Ritningen är skyddad enligt upphovsrättslagen och får inte kopieras, spridas eller i övrigt användas utan upphovsmannens medgivande

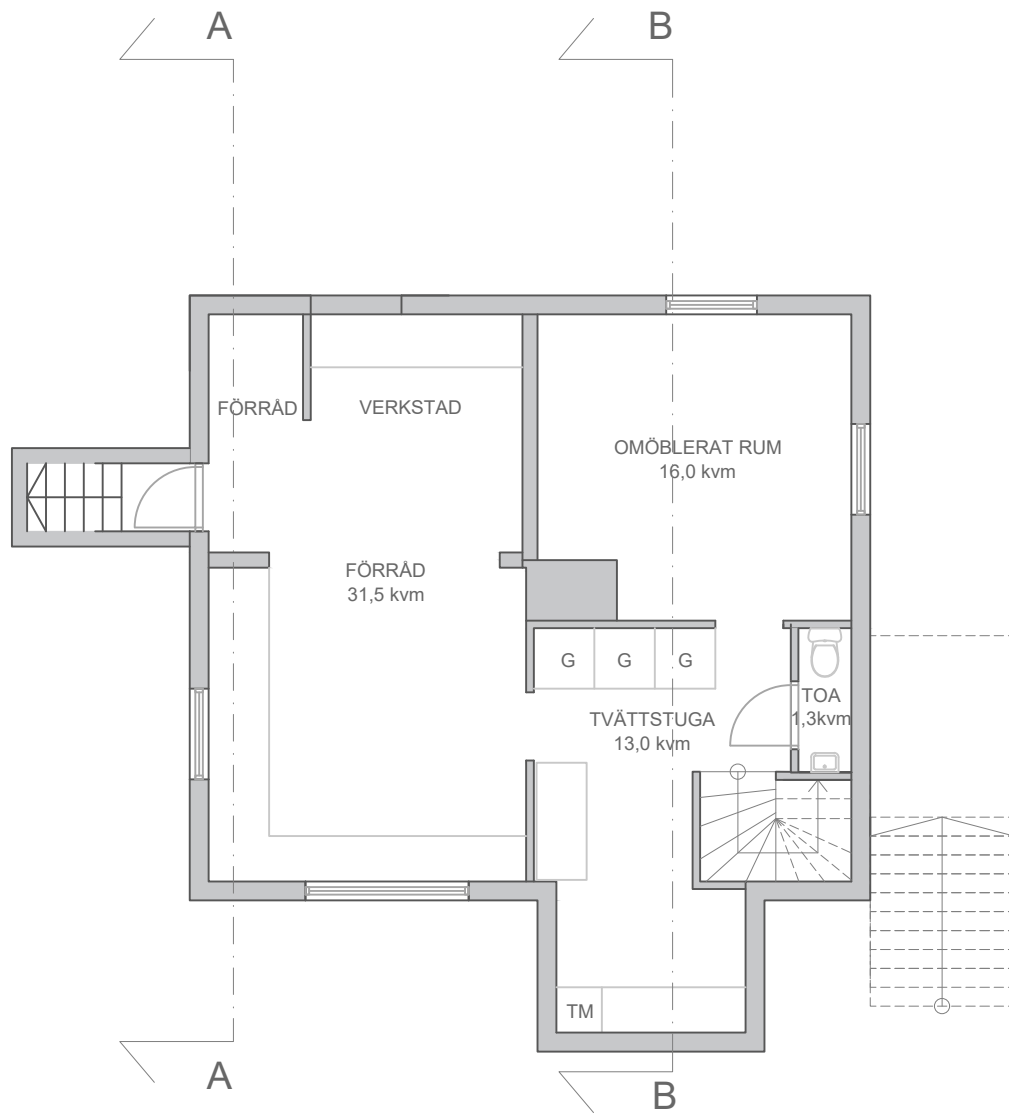

DET FINNS INGA ANDRA BYGGNADER PÅ TOMTEN ÄN VÅRT HUS

KÄLLARPLAN

METER



BEFINTLIG

STOCKSÅGEN 10

SKALA 1:100 (A4)


ANSV. ARKITEKT: CLAS VALLIN

RITAD AV: ROBERT AL HADDAD

2023.05.23

CLAS VALLIN ARKITEKTER AB - Nyckelbyvägen 47 - 178 90 Ekerö - 08-560 203 90 - Mob: 0704-918 104 - info@clasvallin.com - www.clasvallin.com

Ritningen är skyddad enligt upphovsrättslagen och får inte kopieras, spridas eller i övrigt användas utan upphovsmannens medgivande

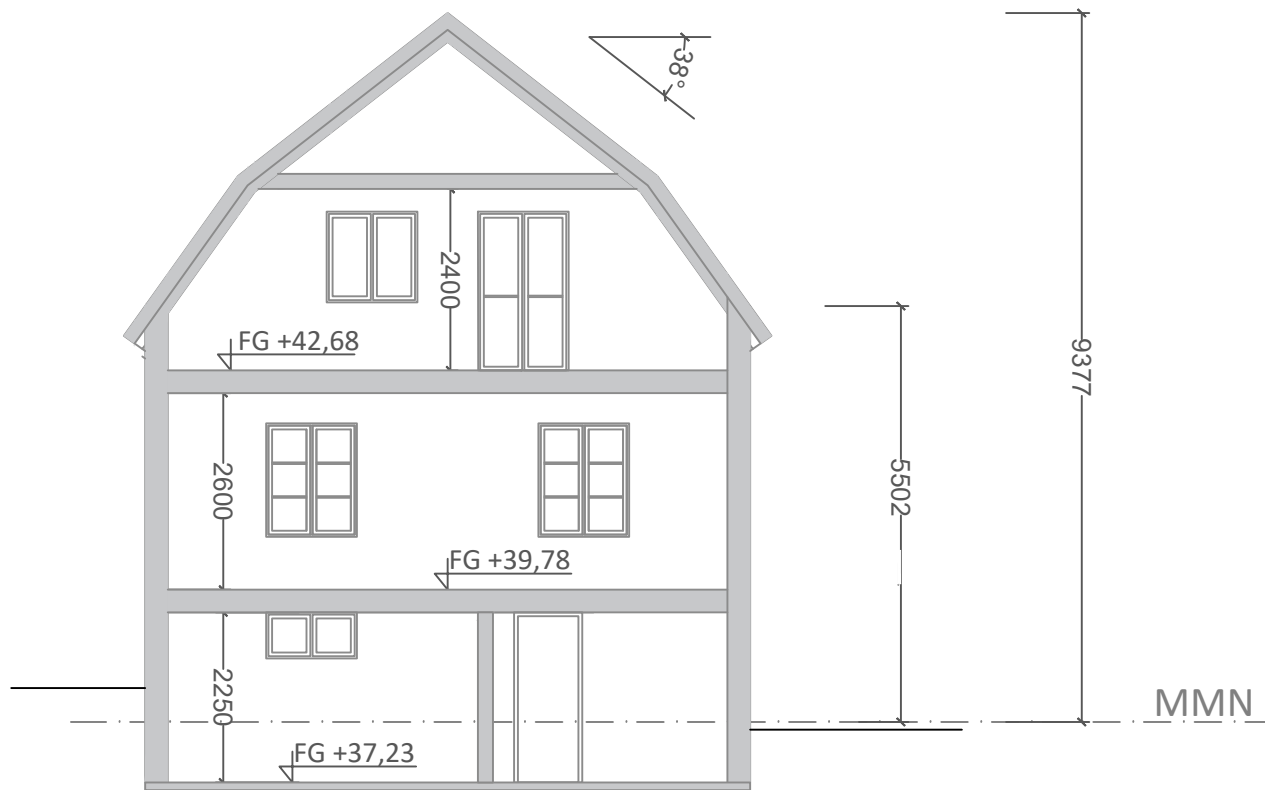

SEKTION A-A

METER



BEFINTLIG

STOCKSÅGEN 10

SKALA 1:100 (A4)


ANSV. ARKITEKT: CLAS VALLIN

RITAD AV: ROBERT AL HADDAD

2023.05.23

CLAS VALLIN ARKITEKTER AB - Nyckelbyvägen 47 - 178 90 Ekerö - 08-560 203 90 - Mob: 0704-918 104 - info@clasvallin.com - www.clasvallin.com

Ritningen är skyddad enligt upphovsrättslagen och får inte kopieras, spridas eller i övrigt användas utan upphovsmannens medgivande

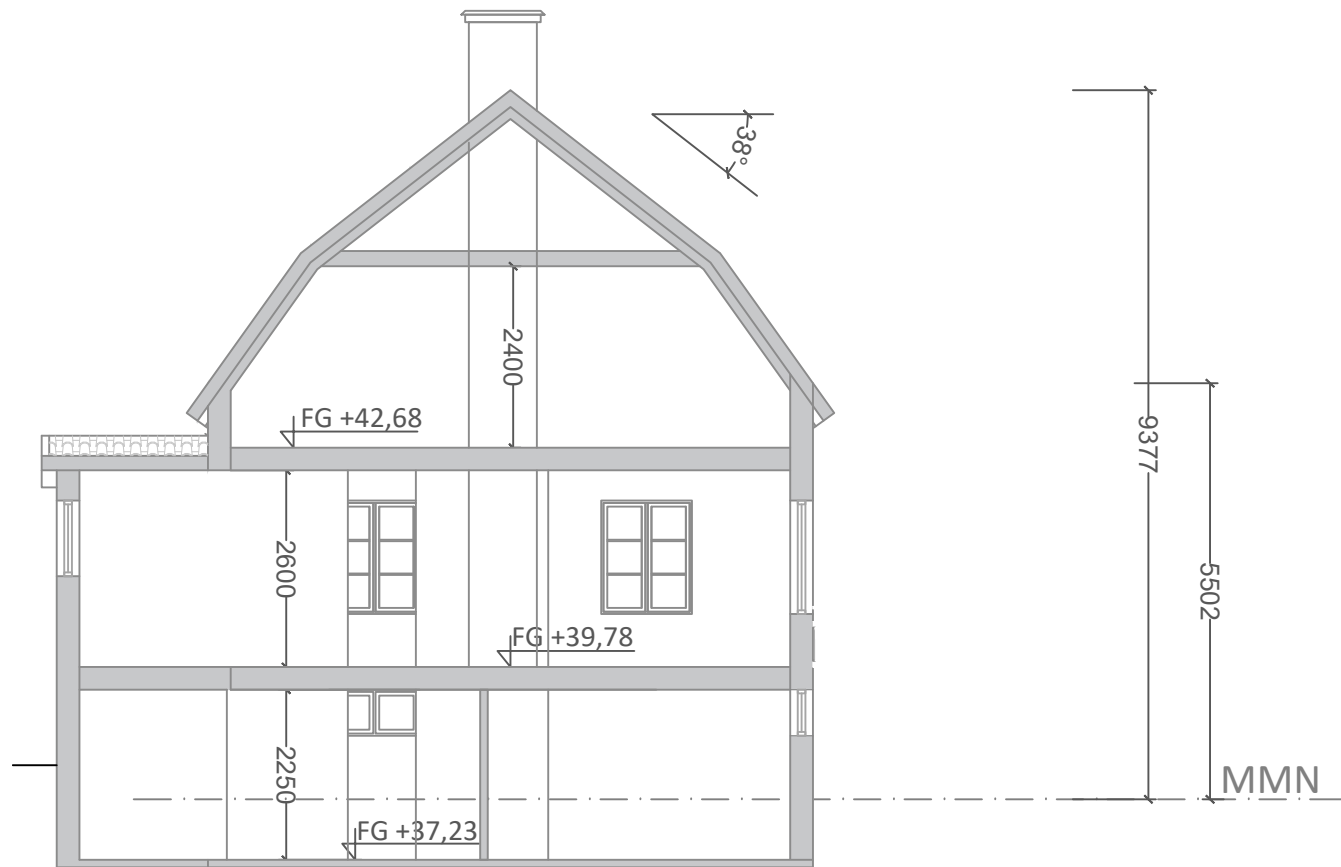

SEKTION B-B

METER



BEFINTLIG

STOCKSÅGEN 10

SKALA 1:100 (A4)


ANSV. ARKITEKT: CLAS VALLIN

RITAD AV: ROBERT AL HADDAD

2023.05.23

CLAS VALLIN ARKITEKTER AB - Nyckelbyvägen 47 - 178 90 Ekerö - 08-560 203 90 - Mob: 0704-918 104 - info@clasvallin.com - www.clasvallin.com

Ritningen är skyddad enligt upphovsrättslagen och får inte kopieras, spridas eller i övrigt användas utan upphovsmannens medgivande

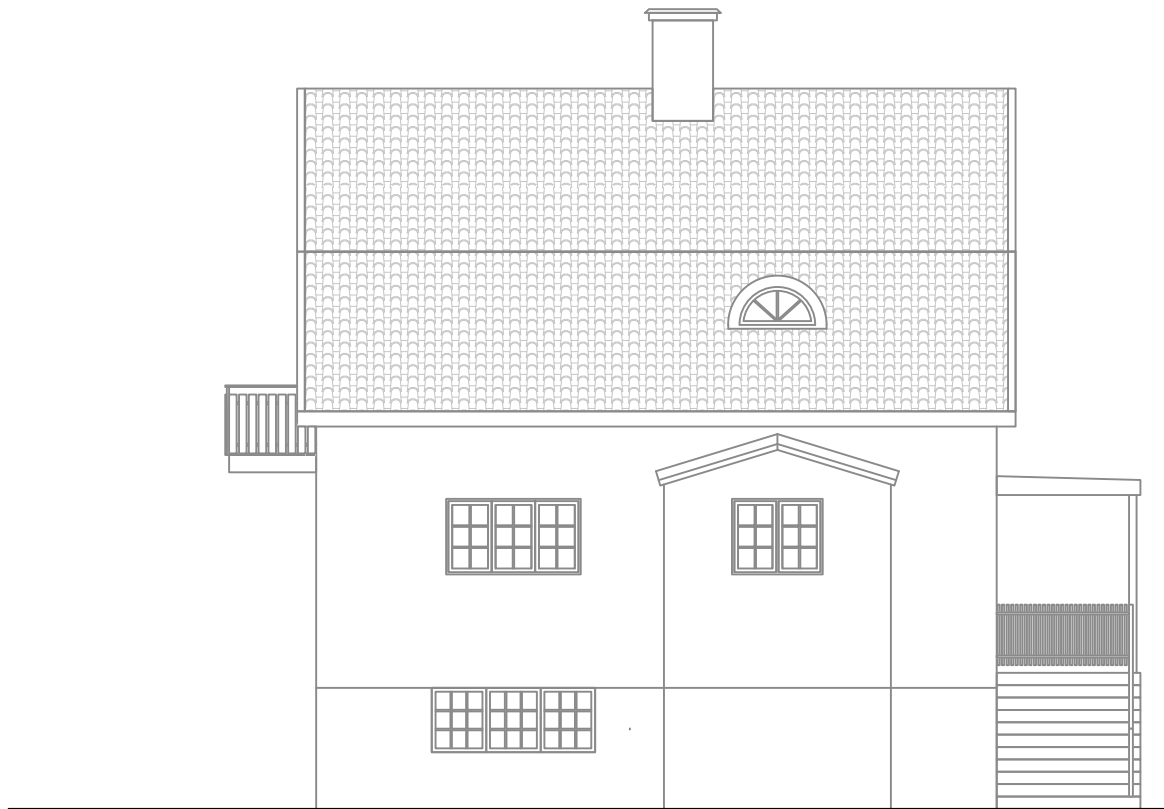

FASAD MOT NORR

METER



BEFINTLIG

STOCKSÅGEN 10

SKALA 1:100 (A4)

ANSV. ARKITEKT: CLAS VALLIN

RITAD AV: ROBERT AL HADDAD

2023.05.23

CLAS VALLIN ARKITEKTER AB - Nyckelbyvägen 47 - 178 90 Ekerö - 08-560 203 90 - Mob: 0704-918 104 - info@clasvallin.com - www.clasvallin.com

Ritningen är skyddad enligt upphovsrättslagen och får inte kopieras, spridas eller i övrigt användas utan upphovsmannens medgivande



FASAD MOT VÄSTER

METER



BEFINTLIG

STOCKSÅGEN 10

SKALA 1:100 (A4)


ANSV. ARKITEKT: CLAS VALLIN

RITAD AV: ROBERT AL HADDAD


2023.05.23

CLAS VALLIN ARKITEKTER AB - Nyckelbyvägen 47 - 178 90 Ekerö - 08-560 203 90 - Mob: 0704-918 104 - info@clasvallin.com - www.clasvallin.com

Ritningen är skyddad enligt upphovsrättslagen och får inte kopieras, spridas eller i övrigt användas utan upphovsmannens medgivande

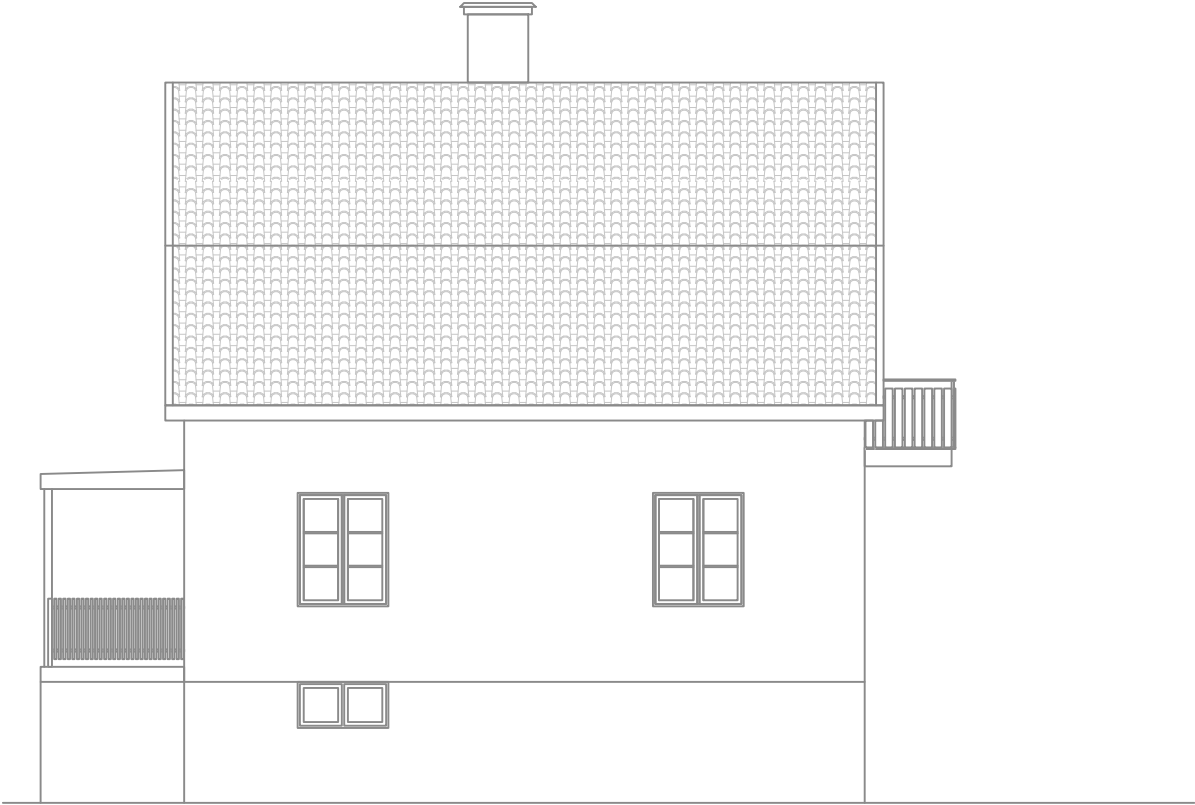

FASAD MOT SÖDER

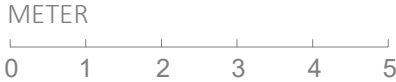

BEFINTLIG	STOCKSÅGEN 10	SKALA 1:100 (A4)	ANSV. ARKITEKT: CLAS VALLIN	RITAD AV: ROBERT AL HADDAD		2023.05.23
-----------	---------------	------------------	-----------------------------	----------------------------	--	------------



FASAD MOT ÖSTER

METER



BEFINTLIG

STOCKSÅGEN 10

SKALA 1:100 (A4)


ANSV. ARKITEKT: CLAS VALLIN

RITAD AV: ROBERT AL HADDAD

2023.05.23

CLAS VALLIN ARKITEKTER AB - Nyckelbyvägen 47 - 178 90 Ekerö - 08-560 203 90 - Mob: 0704-918 104 - info@clasvallin.com - www.clasvallin.com

Ritningen är skyddad enligt upphovsrättslagen och får inte kopieras, spridas eller i övrigt användas utan upphovsmannens medgivande

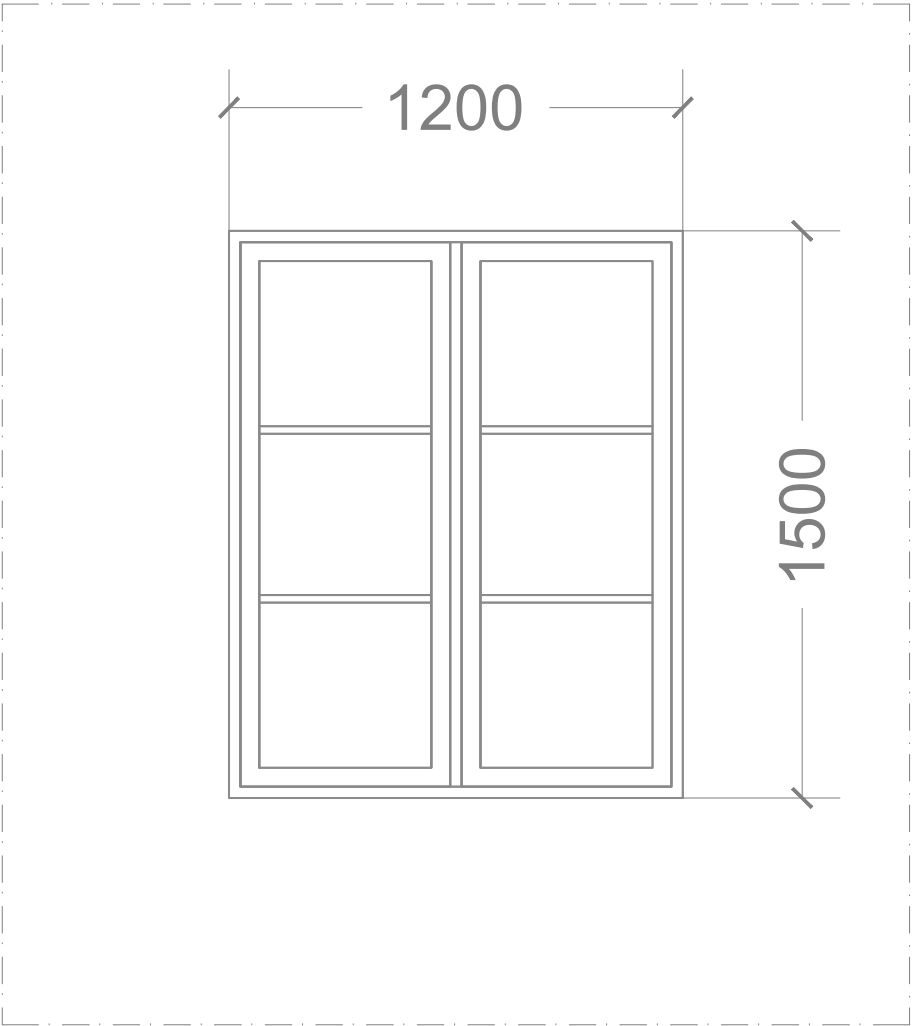


DETALJ B

METER




BEFINTLIG	STOCKSÅGEN 10	SKALA 1:100 (A4)	ANSV. ARKITEKT: CLAS VALLIN	RITAD AV: ROBERT AL HADDAD		2023.05.23
-----------	---------------	------------------	-----------------------------	----------------------------	--	------------

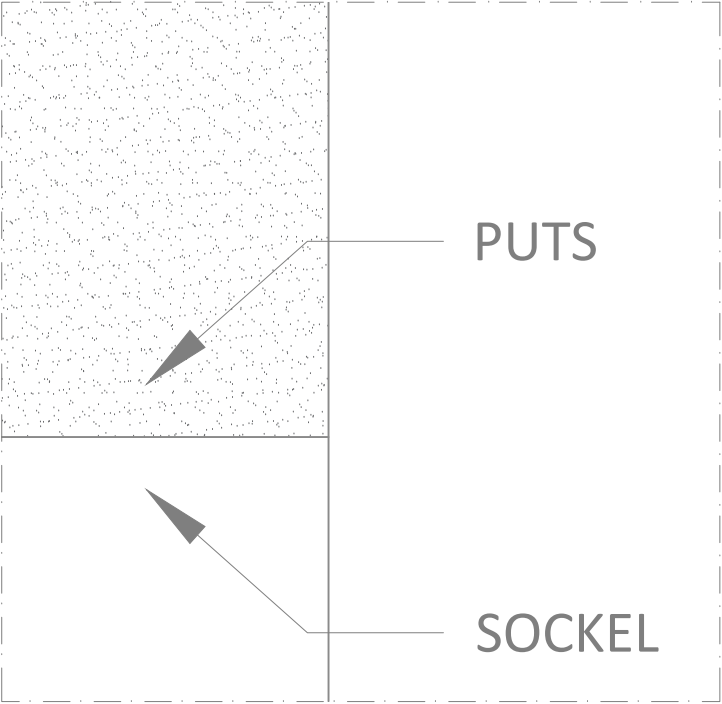

DETALJ C

METER

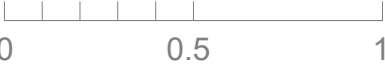

BEFINTLIG	STOCKSÅGEN 10	SKALA 1:100 (A4)	ANSV. ARKITEKT: CLAS VALLIN	RITAD AV: ROBERT AL HADDAD		2023.05.23
-----------	---------------	------------------	-----------------------------	----------------------------	--	------------