


FÖRKLARINGAR

--- BYGGLOVSGRÄNS

ALLA PLUSHÖJDER ANGIVNA I HÖJDSYSTEM RH2000

HÄNVISNINGAR

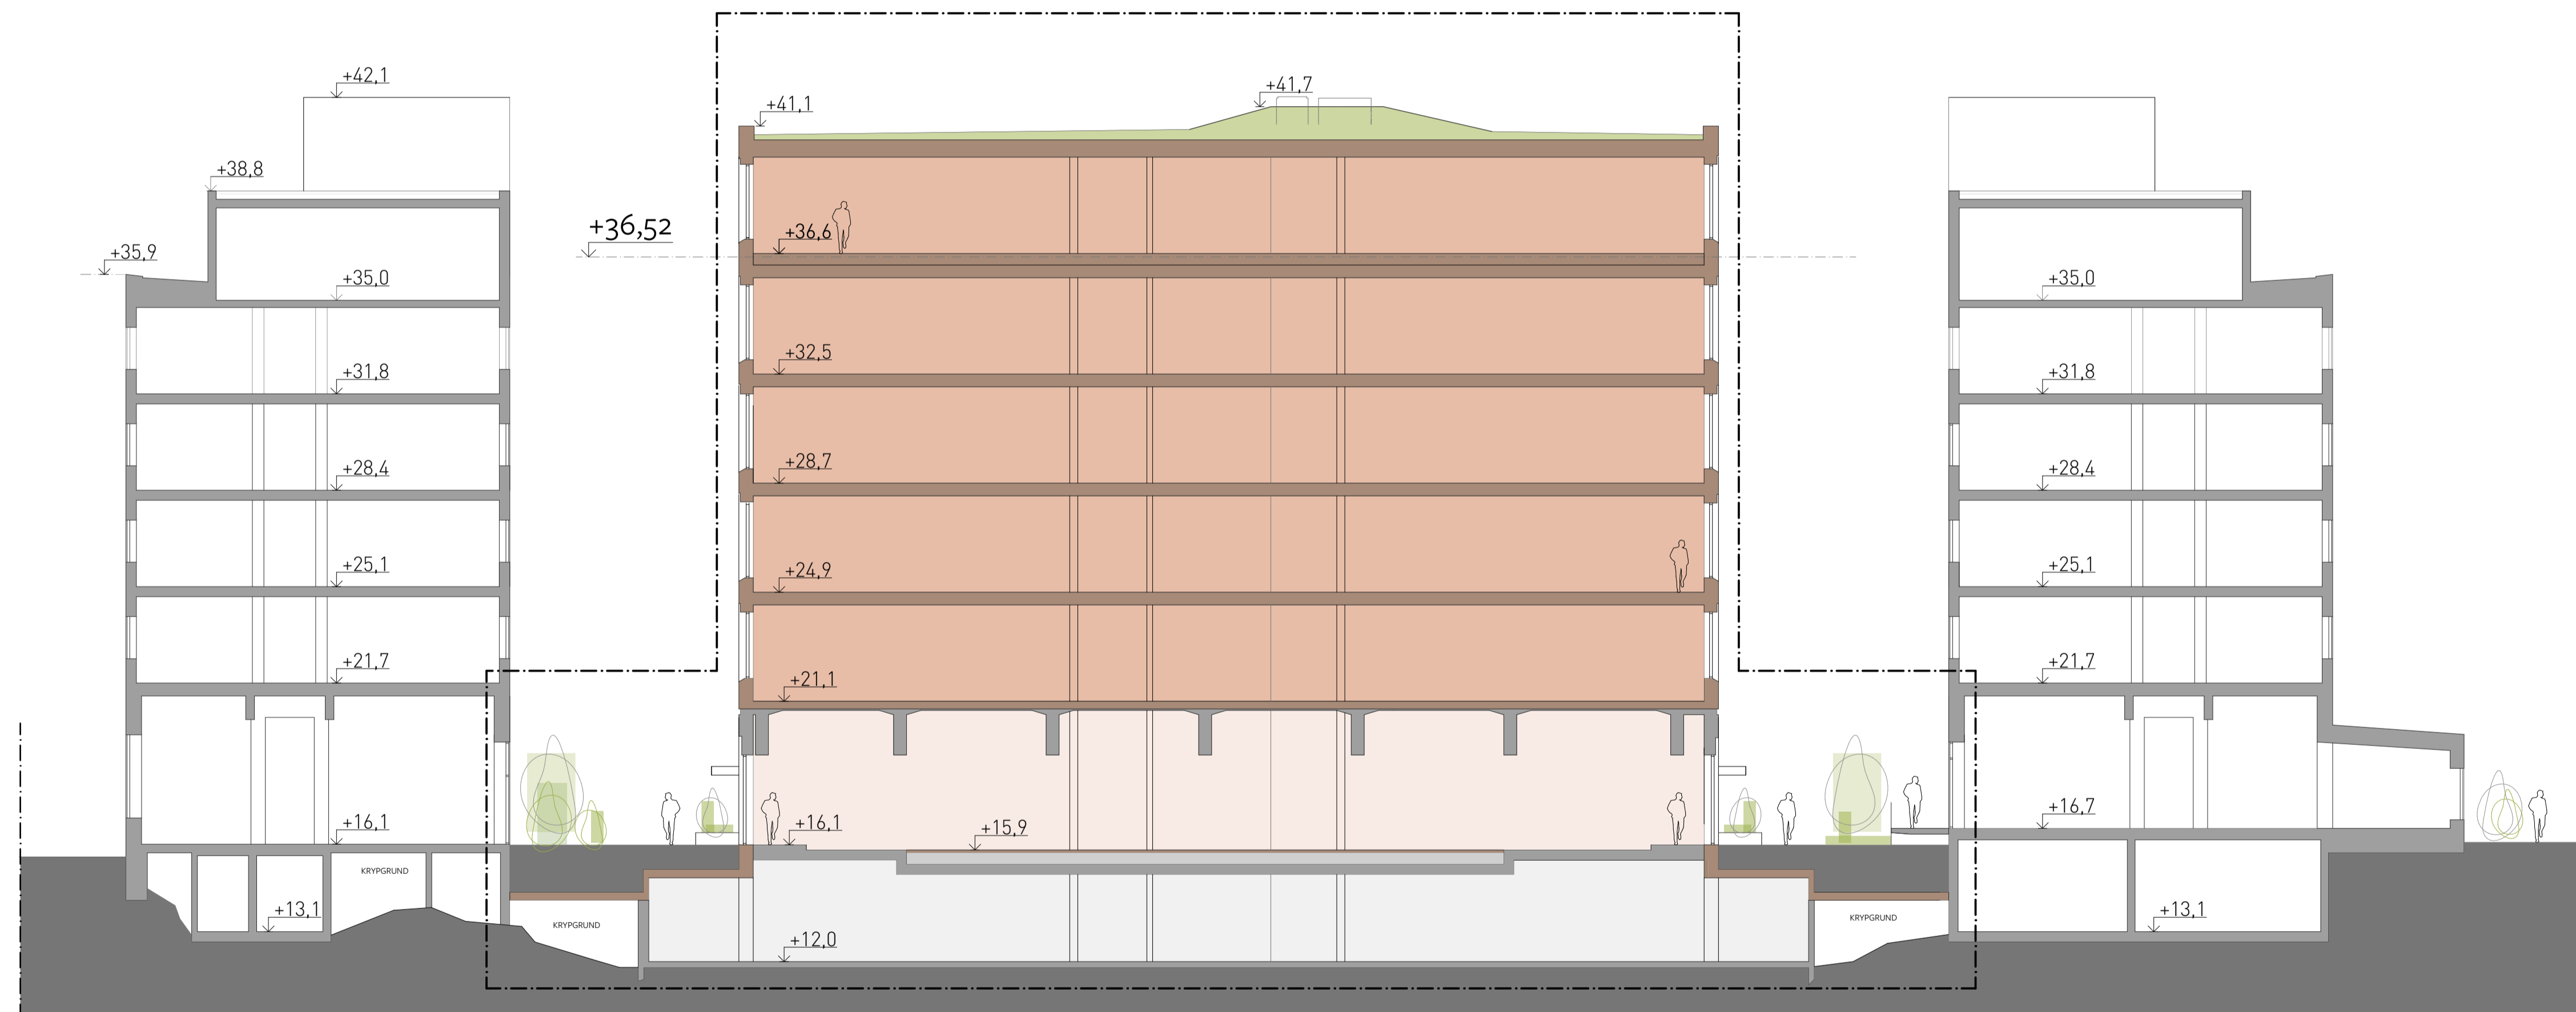

	BET	ANT	ÄNDRINGEN AVSER	DATUM	SIGN.
BYGGLOVSHANDLING					
N 	F F	G G	H H		
Vasakronan					
GARNISONEN 3 (PORT 108) LINNEGATAN 89B-C, STOCKHOLM					
X	K	BRUNNBERG & FÖRSHED ARKITEKTONTOR AB LINNEGATAN 9P E, 115 25 STOCKHOLM			08-671 61 00 info@brunnenbergforshed.se
A	I	IUBIK KONSTRUKTION STOCKHOLM AB KUNGSHOLMS KYRKODPLANS, 112 24 STOCKHOLM			08-121 57 390 kontakt@ibubik.se
V	R	FRSUNDALEEN ZTA, 169 75 SOLNA			010-50 100 000 info@sbyr.com
E	AF	FRSUNDALEEN ZTA, 169 75 SOLNA			010-50 100 000 info@sbyr.com
L	M	FUNCKA STOCKHOLM HESELLEMANNS TORGS S, 131 54 NACKA			08-669 39 06 info@funcka.se
UPPGÅR NR. VASA 0019		RHADONSTRA'AV BITNINGAR		HANDLÄGGARE BH	
DATUM 2023-05-31		ANSVARIG HB			
Sektioner Sektion AA					
SKALA A1/A3		NUMMER		BET	
1:150/1:300		A--99-02-00001			

METER 1:150

0 1.5 3 4.5 6 7.5 15

PLOTTAD: 2023-06-01 15:09