NORR

STADSBYGGNADSKONTORET Dnr 2022-13843-412

NYBYGGNADSKARTA
KAPELLMÄSTAREN 7

Fastighetsinformation
Areal: 1395 kvm
Fastigheten överensstämmer med detaljplan.

Planinformation
Detaljplan: akt 0180-3309, lagakraftsdatum: 1947-08-29
Fastighetsindelningsbestämmelse till gällande detaljplan, akt 0180-B62/1965, beslutsdatum 1965-06-02

Stockholm Vatten och Avfall AB
Vatten- och avloppsledningar har förts in på kartan av Stockholm Vatten och Avfall AB.
Uppgifter och bestämmelser om fastighetens anpassning till angränsande gata eller annan mark samt om servisanslutningar till stadens vatten- och avloppsnät anges i VA-beskrivningen till kartan.

För Stockholm Vatten och Avfall AB:
Ritad 220914 BR JRB Kontroll

Nybyggnadskartan ligger till grund för bygglovsansökan för nybyggnation samt för större tillbyggnader.

Nybyggnadskartan ska användas som underlag för situationsplan och den får inte ändras eller beskäras.

Giltighetstid är 1 år.

Upprättad 2022-10-03 av RLS
Fältmätning utförd 2022-09-23 av DS
Koordinatsystem
Plan: Sweref99 18 00
Höjd: RH2000

Kontakt
Tel. 08-508 27196
E-post: nybyggnadskartor@stockholm.se

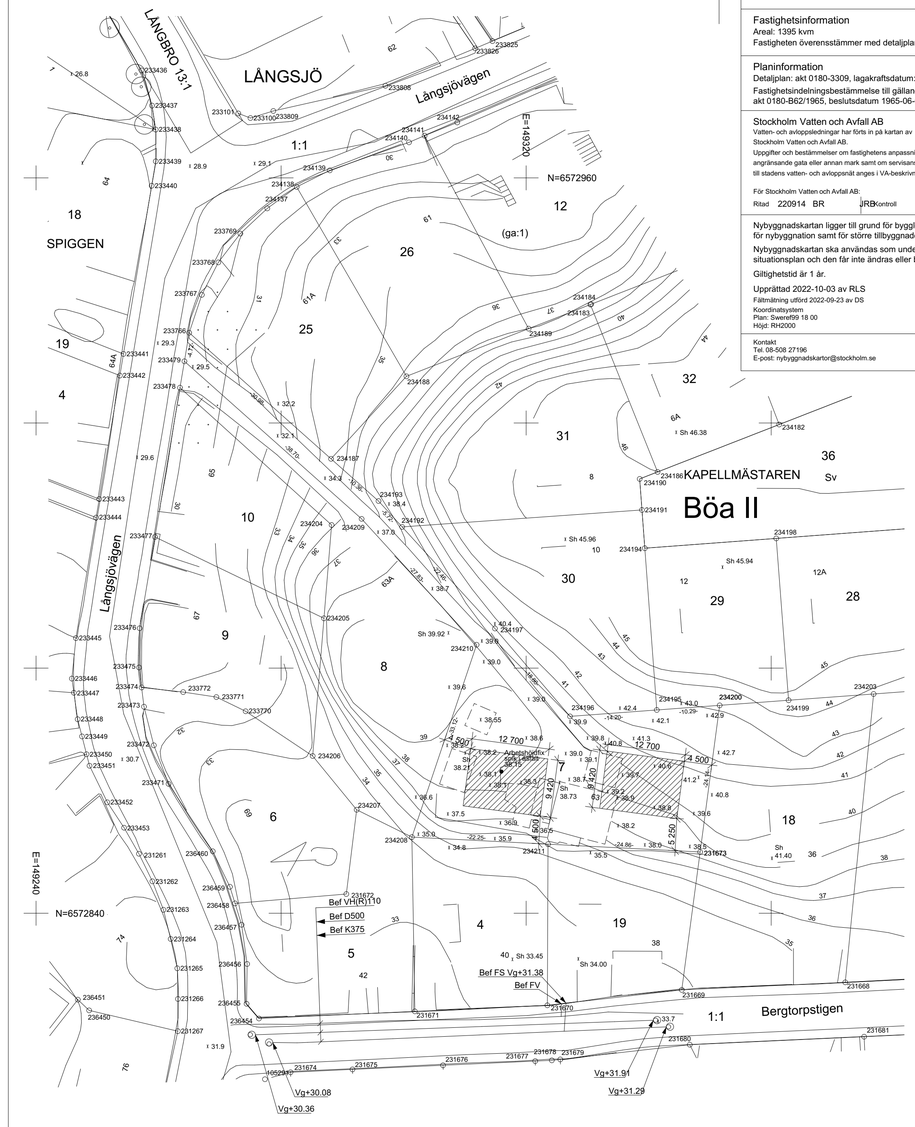

TILL KARTA H/R VA-BILAGA

0 10 20 30 40m
Skala 1:400, utskriftsformat A2

PLANBESTÄMMELSER: se medföljande detaljplan och skriftliga bestämmelser!

TECKENFÖRKLARING

- Kvarterstraktsgräns (fastighetsgräns)
- Fastighetsområdesgräns (fastighetsgräns)
- Fastighetsbeteckning (med kvartersnamn / stadsdelsnamn)
- Servitutsområde
- Gemensamhetsanläggning
- Byggnad - Altan / Skärmtak
- Väg / gångbanekant
- Trappa
- Mur
- Stödmur
- Staket
- Nivåkurvor
- Markhöjd
- Sockelhöjd
- Träd
- Planbestämmelser
- Marken får ej bebyggas
- Egenskapsgräns

BYGGNAD SOM RIVS

NY BYGGNADSDEL

NBYGGNADSKARTA
1:500

SKALA 1:500
0 5 10 20 50
METER

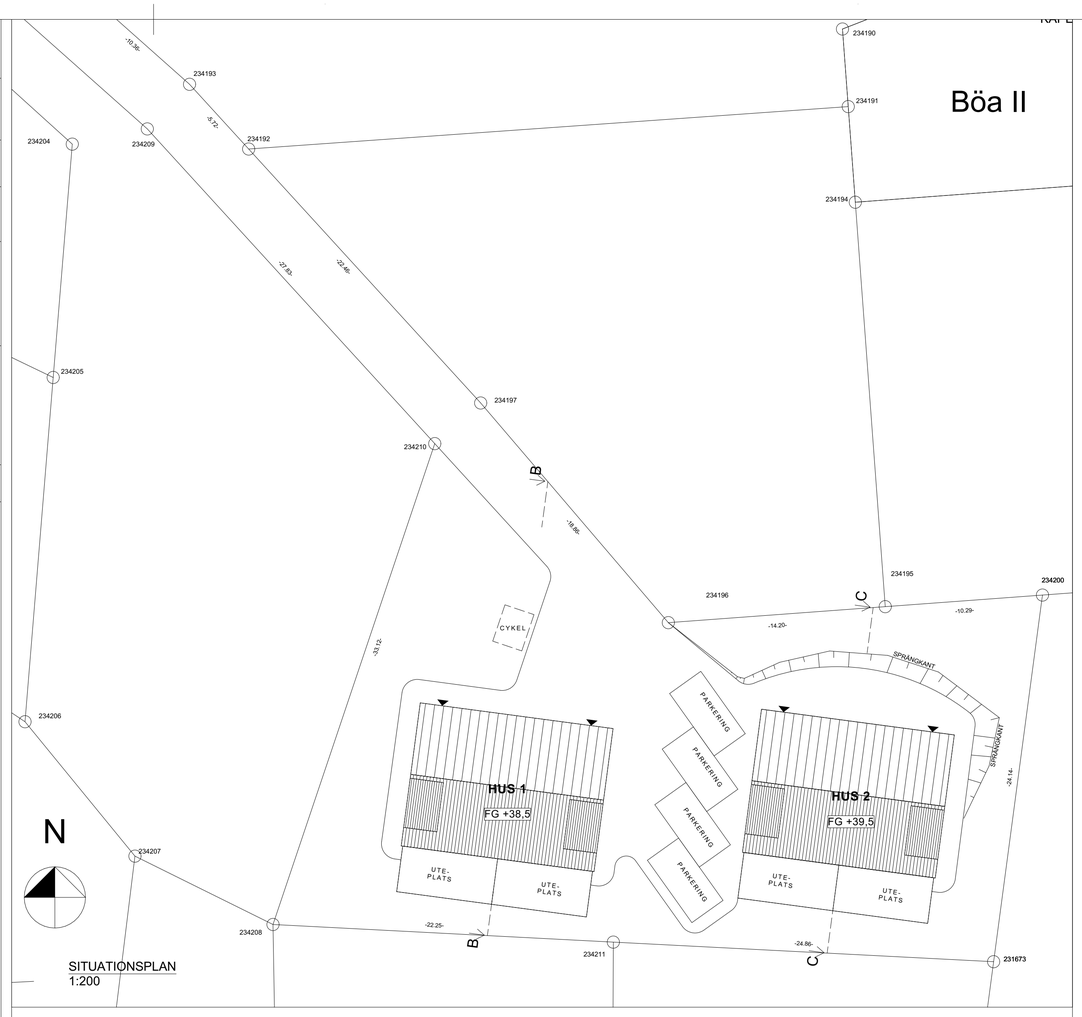

SITUATIONSPLAN
1:200

FÖRKLARINGAR

- BEF MARKNIVÅ
- NY MARKNIVÅ

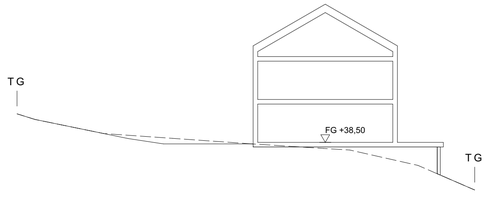

SEKTION B-B
1:200

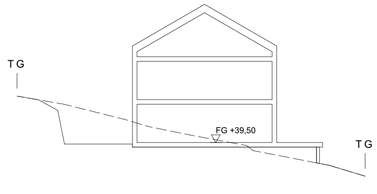

SEKTION C-C
1:200

SKALA 1:200
0 1 2 5 10 15 20
METER

BET	ÄNDRING AVSER	DATUM	Sign.

BYGGLOVHANDLING

Reinova Properties

KAPELLMÄSTAREN 7
STOCKHOLMS KOMMUN

NYBYGGNAD
BOSTÄDER

Gisteråsjöstrand Arkitektur AB
Akademigatan 4F
831 40 Östersund
063-57 00 90
www.gisterasjostrand.se

UPPDRAG NR	RITAD AV	HANDLÄGGARE
22-4272-57602	HAJO	CHEL
DATUM	ANSVARIG	
2023-06-26	CHRISTEL ELVSGÅRD EKMAN	

NYBYGGNATION BOSTADSHUS

NYBYGGNADSKARTA, SITUATIONSPLAN, SEKTIONER

SKALA	NUMMER	BET
1:500, 1:200	**A-00**	

PLOTTDATA: 2023-06-26 09:57 O:\2022\22-4272-576 Kapellmästaren 7\01 CAD\04 PROJEKTERING\Kapellmästaren 7.pln

Inkom till Stockholms stadsbyggnadskontor - 2023-06-30, Dnr 2023-10404