

FÖRKLARINGAR

Alla mått i mm
Plusshöjder i RH2000
Branddelisgräns E60


FÖRESKRIFTER

Se rikt: A-01-1-0001-00

HÄNVISNINGAR

Föreskrifter se rikt: A-01-1-0001-BL
Planer 1200 se rikt: A-40-1-0000-BL - A-40-1-0012-BL
Planer 1300 se rikt: A-40-1-1100-BL - A-40-1-2211-BL
Sektioner 1200 se rikt: A-40-2-0001-BL
Sektioner 1300 se rikt: A-40-2-0100-BL - A-40-2-2000-BL
Fasader 1200 se rikt: A-40-3-0001-BL
Fasader 1300 se rikt: A-40-3-1100-BL - A-40-3-2211-BL
Material ent. Materialbeskrivning

BET	ANT	ÄNDRINGEN AVSER	DATUM	SIGN
BYGGLOVSHANDLING				
FASTIGHET: DEL AV SÄTRA 2:1				
BYGGNAD/ HALL NR: HALL A				
HUS NR: XX				
PLAN: PLAN 2				
SEKRETESS:				
AIX				
HEMSÖ				
BESTÄLLARE: Hemsö Fastighets AB				
Tel: 08-501 170 00				
A AIX Arkitekter AB				
Tel: 08-690 29 00				
E Vinnergi AB				
Tel: 101-02 44 00				
K Sweco Sverige AB				
Tel: 08-695 60 00				
L Liljewall Arkitekter AB				
Tel: 010-205 10 80				
R Energija AB				
Tel: 073-820 02 24				
S Vinnergi AB				
Tel: 101-02 44 00				
SP Inter AB				
Tel: 010-204 09 00				
V WSP Sverige AB				
Tel: 010-722 50 00				
W WSP Sverige AB				
Tel: 010-722 50 00				
PROJEKTNUMMER 102133				
RTAD/ANSTR AV MÖrr				
ANLÄGGNINGSNUMMER -				
DATUM 20230414				
ANSVARIG Robert Pettrén				
DISCIPLIN A				
Sätra ishall				
Plan 2, Hall A				
Del 12, +37,95				
Delplan				
SKALA 1:100(A1)				
NUMMER A-40-1-1211-BL				
BET				

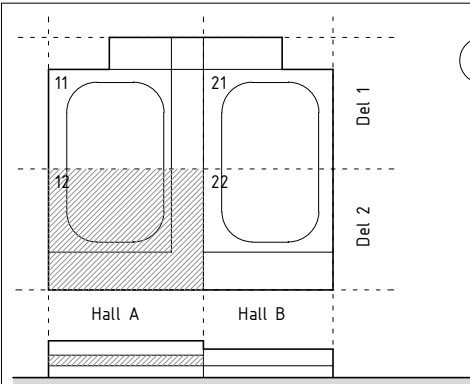

SKALA 1:100