


Sektion 1  
Vertiksnitt yttervägg,  
skärmtak och glaspartier

Sektion 2  
Vertiksnitt yttervägg och  
glaspartier

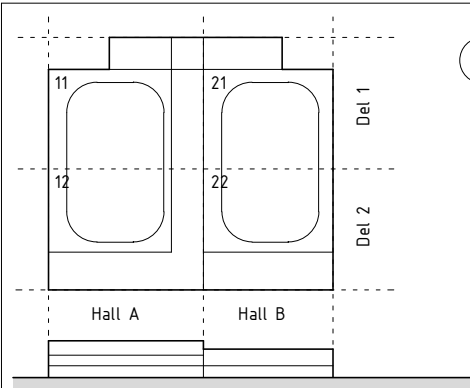

## FÖRKLARINGAR

Alla mått i mm  
Plushöjder i RH2000

T Träpanel  
C Fibercementskiva obehandlad  
CM Fibercementskiva målad  
BS Betong sockel  
SR Stuprör  
UK Utkastare  
VG Ventilationsgaller  
SK Fibercementskiva målad skärmtak  
SP Sparkplåt  
UT Undertak

## FÖRESKRIFTER

Träpanel fasad ovan bottenvåning  
Kulör: Brunsvart lasyr

Målning av fibercementskiva och täcklister till  
fasad bottenvåning och skärmtak  
Kulör: NCS S 7005-Y20R, brun

Fibercementskiva obehandlad  
Kulör: Cement

Fönsterkarmar och utvändiga partier i stål  
Kulör: NCS S 8000-N, grey-brown

Målning av utvändiga ståldörrar  
Kulör: NCS S 7005-Y20R, brun

Stuprör, steg och räcke i galvaniserat stål

Sparkplåt i rostfri

## HÄNVISNINGAR

Planer se ritn. A-40-1-0010-00 - 2211-00  
Sektioner se ritn. A-40-2-0001-00 - 2004-00  
Fasader se ritn. A-40-3-0000-00 - 0400-00

BET	ANT	ANDRINGEN AVSER	DATUM	SIGN
BYGGLOVSHANDLING				
FASTIGHET: DEL AV SÄTRA 2:1				
BYGGNAD/ HALL NR: -				
HUS NR: XX				
PLAN: -				
SEKRETESS:				
AIX				
HEMSÖ				
BESTÄLLARE: Hemsö Fastighets AB				
Tel: 08-501 170 00				
A AIX Arkitekter AB				
Tel: 08-690 29 00				
E Vinnergi AB				
Tel: 101-02 44 00				
K Sweco Sverige AB				
Tel: 08-695 60 00				
L Liljewall Arkitekter AB				
Tel: 010-205 10 80				
R Energija AB				
Tel: 073-820 02 24				
S Vinnergi AB				
Tel: 101-02 44 00				
SP Intec AB				
Tel: 010-204 09 00				
V WSP Sverige AB				
Tel: 010-722 50 00				
W WSP Sverige AB				
Tel: 010-722 50 00				
PROJEKTNUMMER				
102133				
RITAD/KONSTR AV				
DBar				
ANLÄGGNINGSNUMMER				
-				
DISCIPLIN				
A				
Sätra ishall				
Uppställning fasadprincip				
SKALA				
1:50(A1)				
NUMMER				
A-42-4-0001-BL				
BET				

0 1 2 3 4 5 6 7 8 9 10m  
SKALA 1:100