

NYBYGGNADSKARTA  
DEL AV SÄTRA 2:1

Fastighetsinformation

Berörd del av fastigheten överensstämmer med detaljplan.

Planinformation

Detaljplan: akt 0180-6145,  
beslutsdatum: 1963-12-11

Stockholm Vatten och Avfall AB

Vatten- och avloppsledningar har förts in på kartan av Stockholm Vatten och Avfall AB.  
Uppgifter och bestämmelser om fastighets anpassning till angränsande gata eller annan mark samt om servitutsutvinningar till stadens vatten- och avloppsnät anges i VA-beskrivningen till kartan.

För Stockholm Vatten och Avfall AB:  
Ritad **221205** **BR** Kontroll **JRB**


Byggnadskartan ligger till grund för bygglovsansökan för nybyggnation samt för större tillbyggnader.

Nybyggnadskartan ska användas som underlag för situationsplan och den får inte ändras eller beskäras.  
Giltighetstid är 1 år.

Upprättad 2022-12-22 av M.E.  
Fästmätning utförd 2022-12-21 av J.H.

Koordinatsystem  
Plan: Sweref99 18 00  
Höjd: RH2000

Kontakt  
Tel: 08-508 27196  
E-post: nybyggnadskartor@stockholm.se

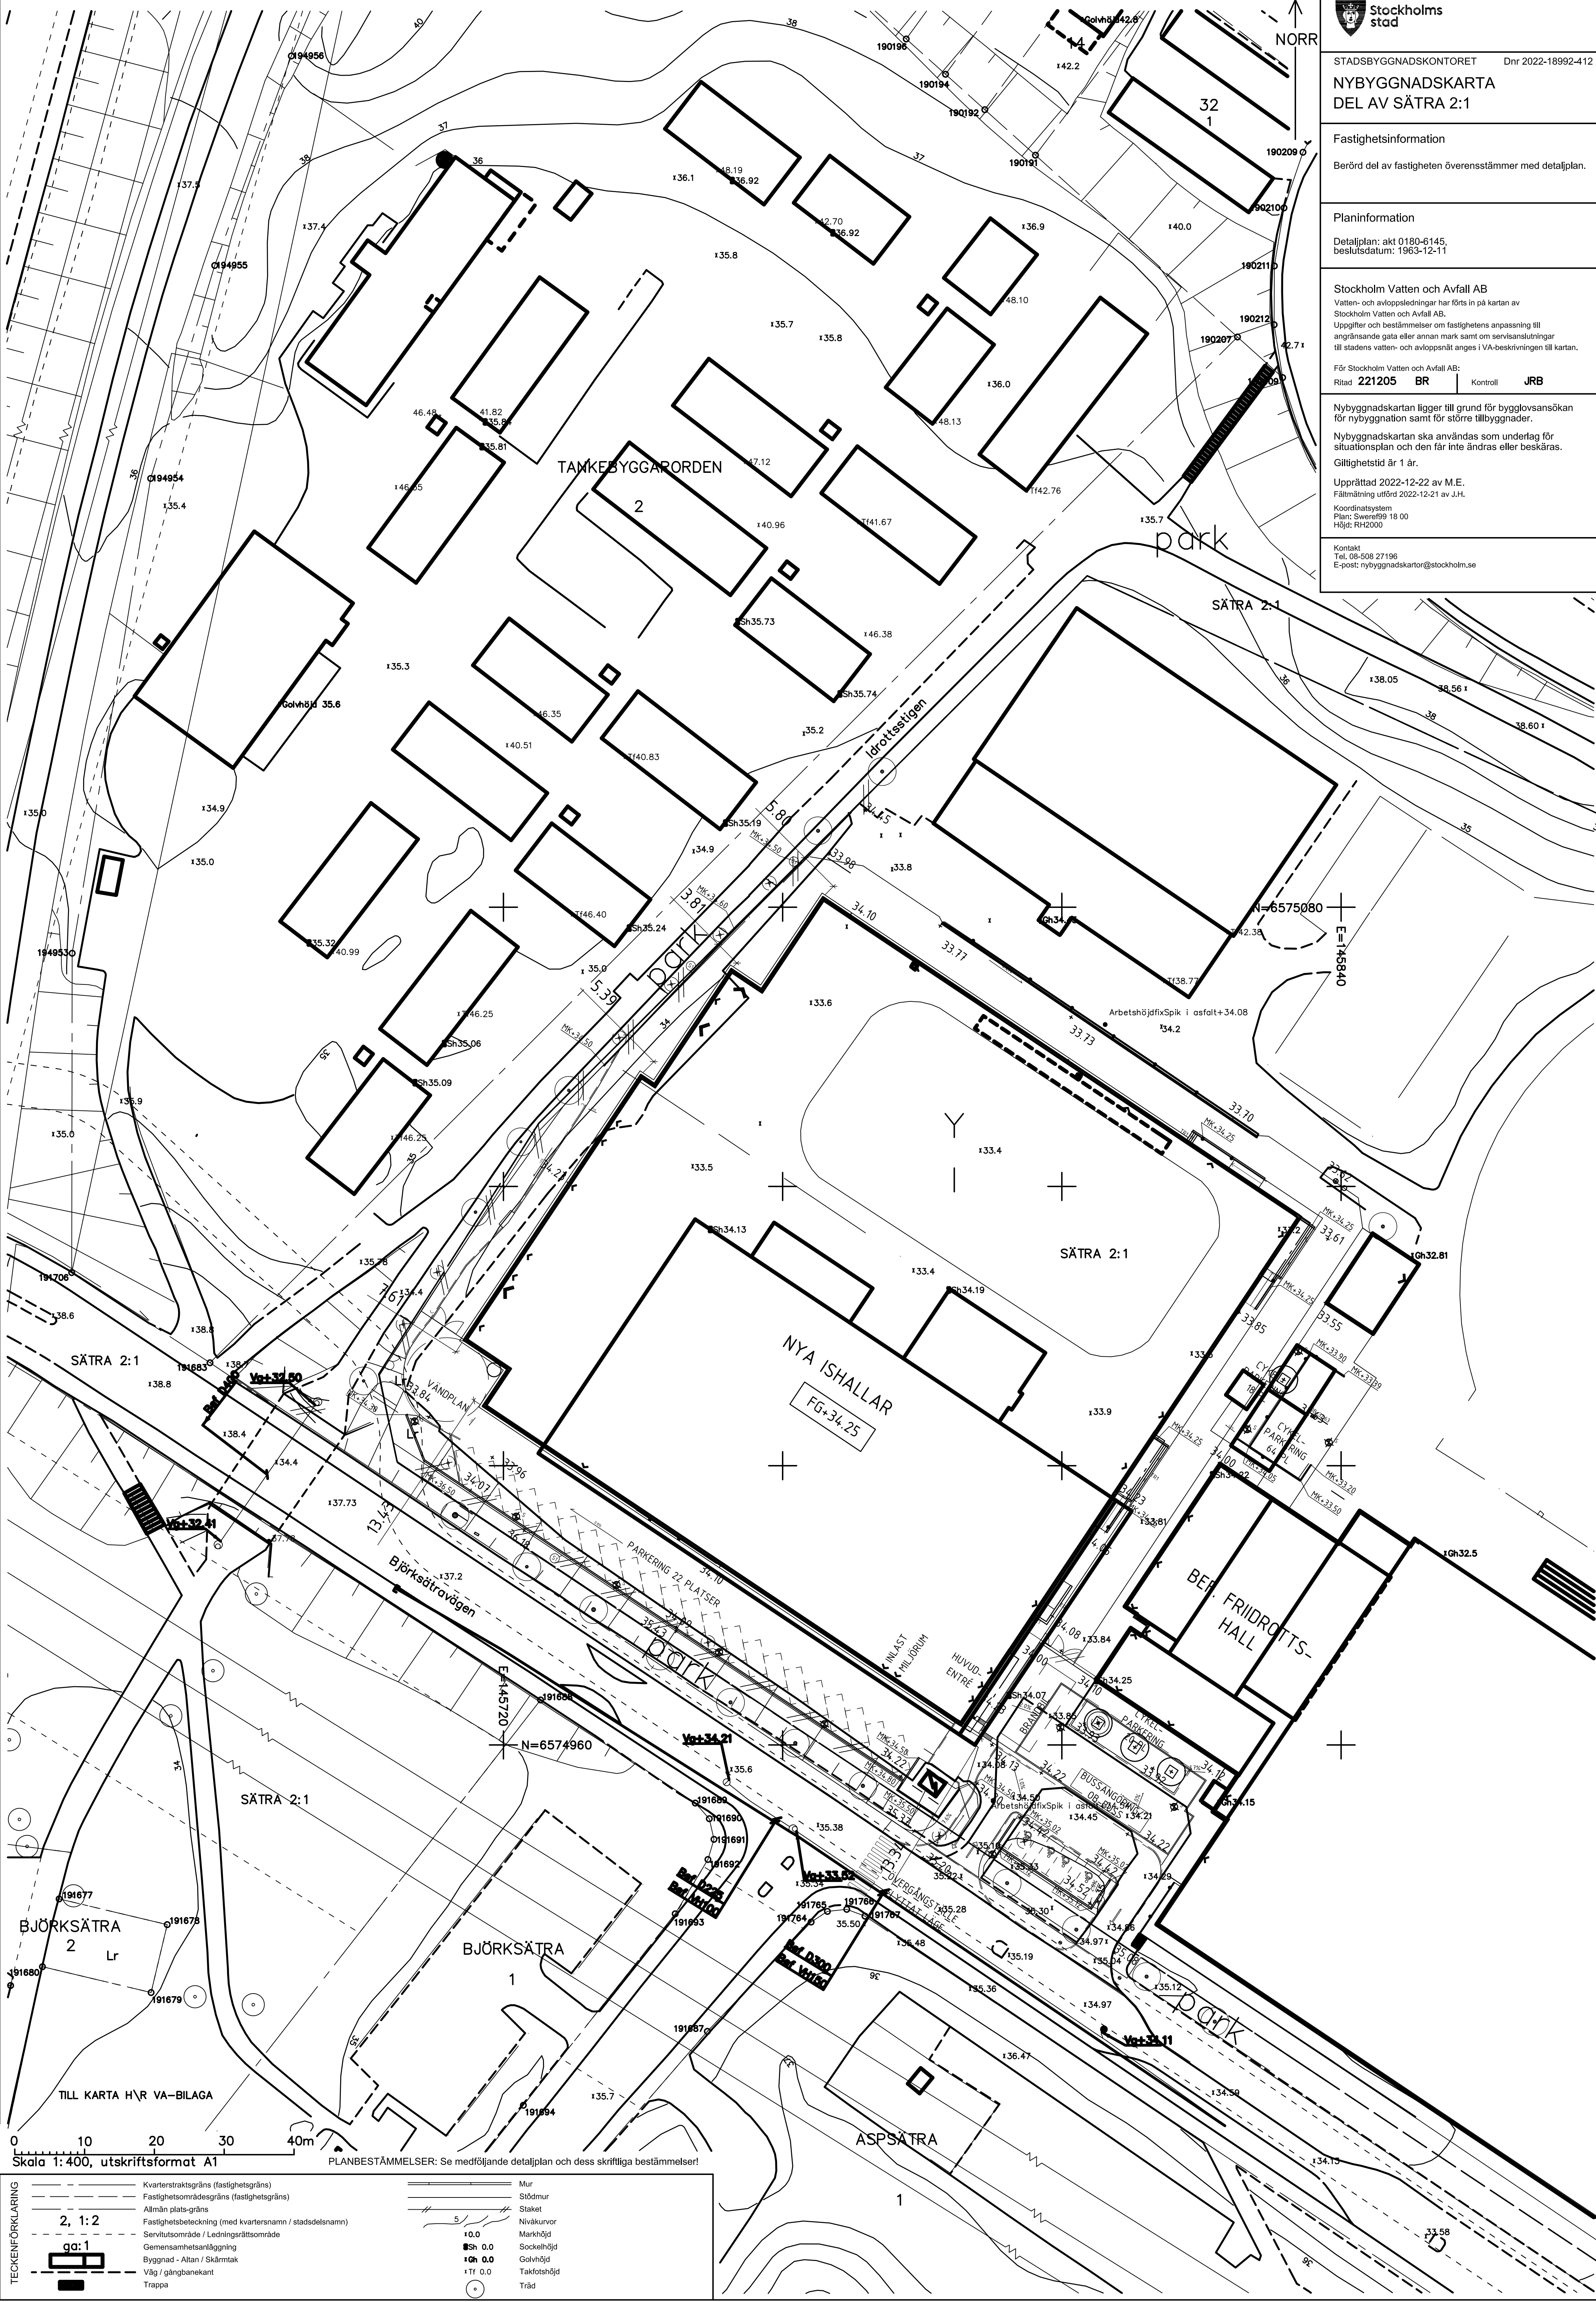

TECKENFÖRKLARING

	Kvartersstraksgräns (fastighetsgräns)
	Fastighetsområdesgräns (fastighetsgräns)
	Allmän plats-gräns
	Fastighetsbeteckning (med kvartersnamn / stadsdelsnamn)
	Servitutsområde / Ledningsrättsområde
	Gemensamhetsanläggning
	Byggnad - Altan / Skärmtak
	Väg / gångbanekant
	Trappa

Skala 1:400, utskriftsformat A1

PLANBESTÄMMELSER: Se medföljande detaljplan och dess skriftliga bestämmelser!

	Mur
	Stödmur
	Staket
	Nivåkurvor
	Markhöjd
	Sockelhöjd
	Golvhöjd
	Takfotshöjd
	Träd