


Inkom till Stockholms stadsbyggnadskontor - 2023-07-07, Dnr 2023-08988

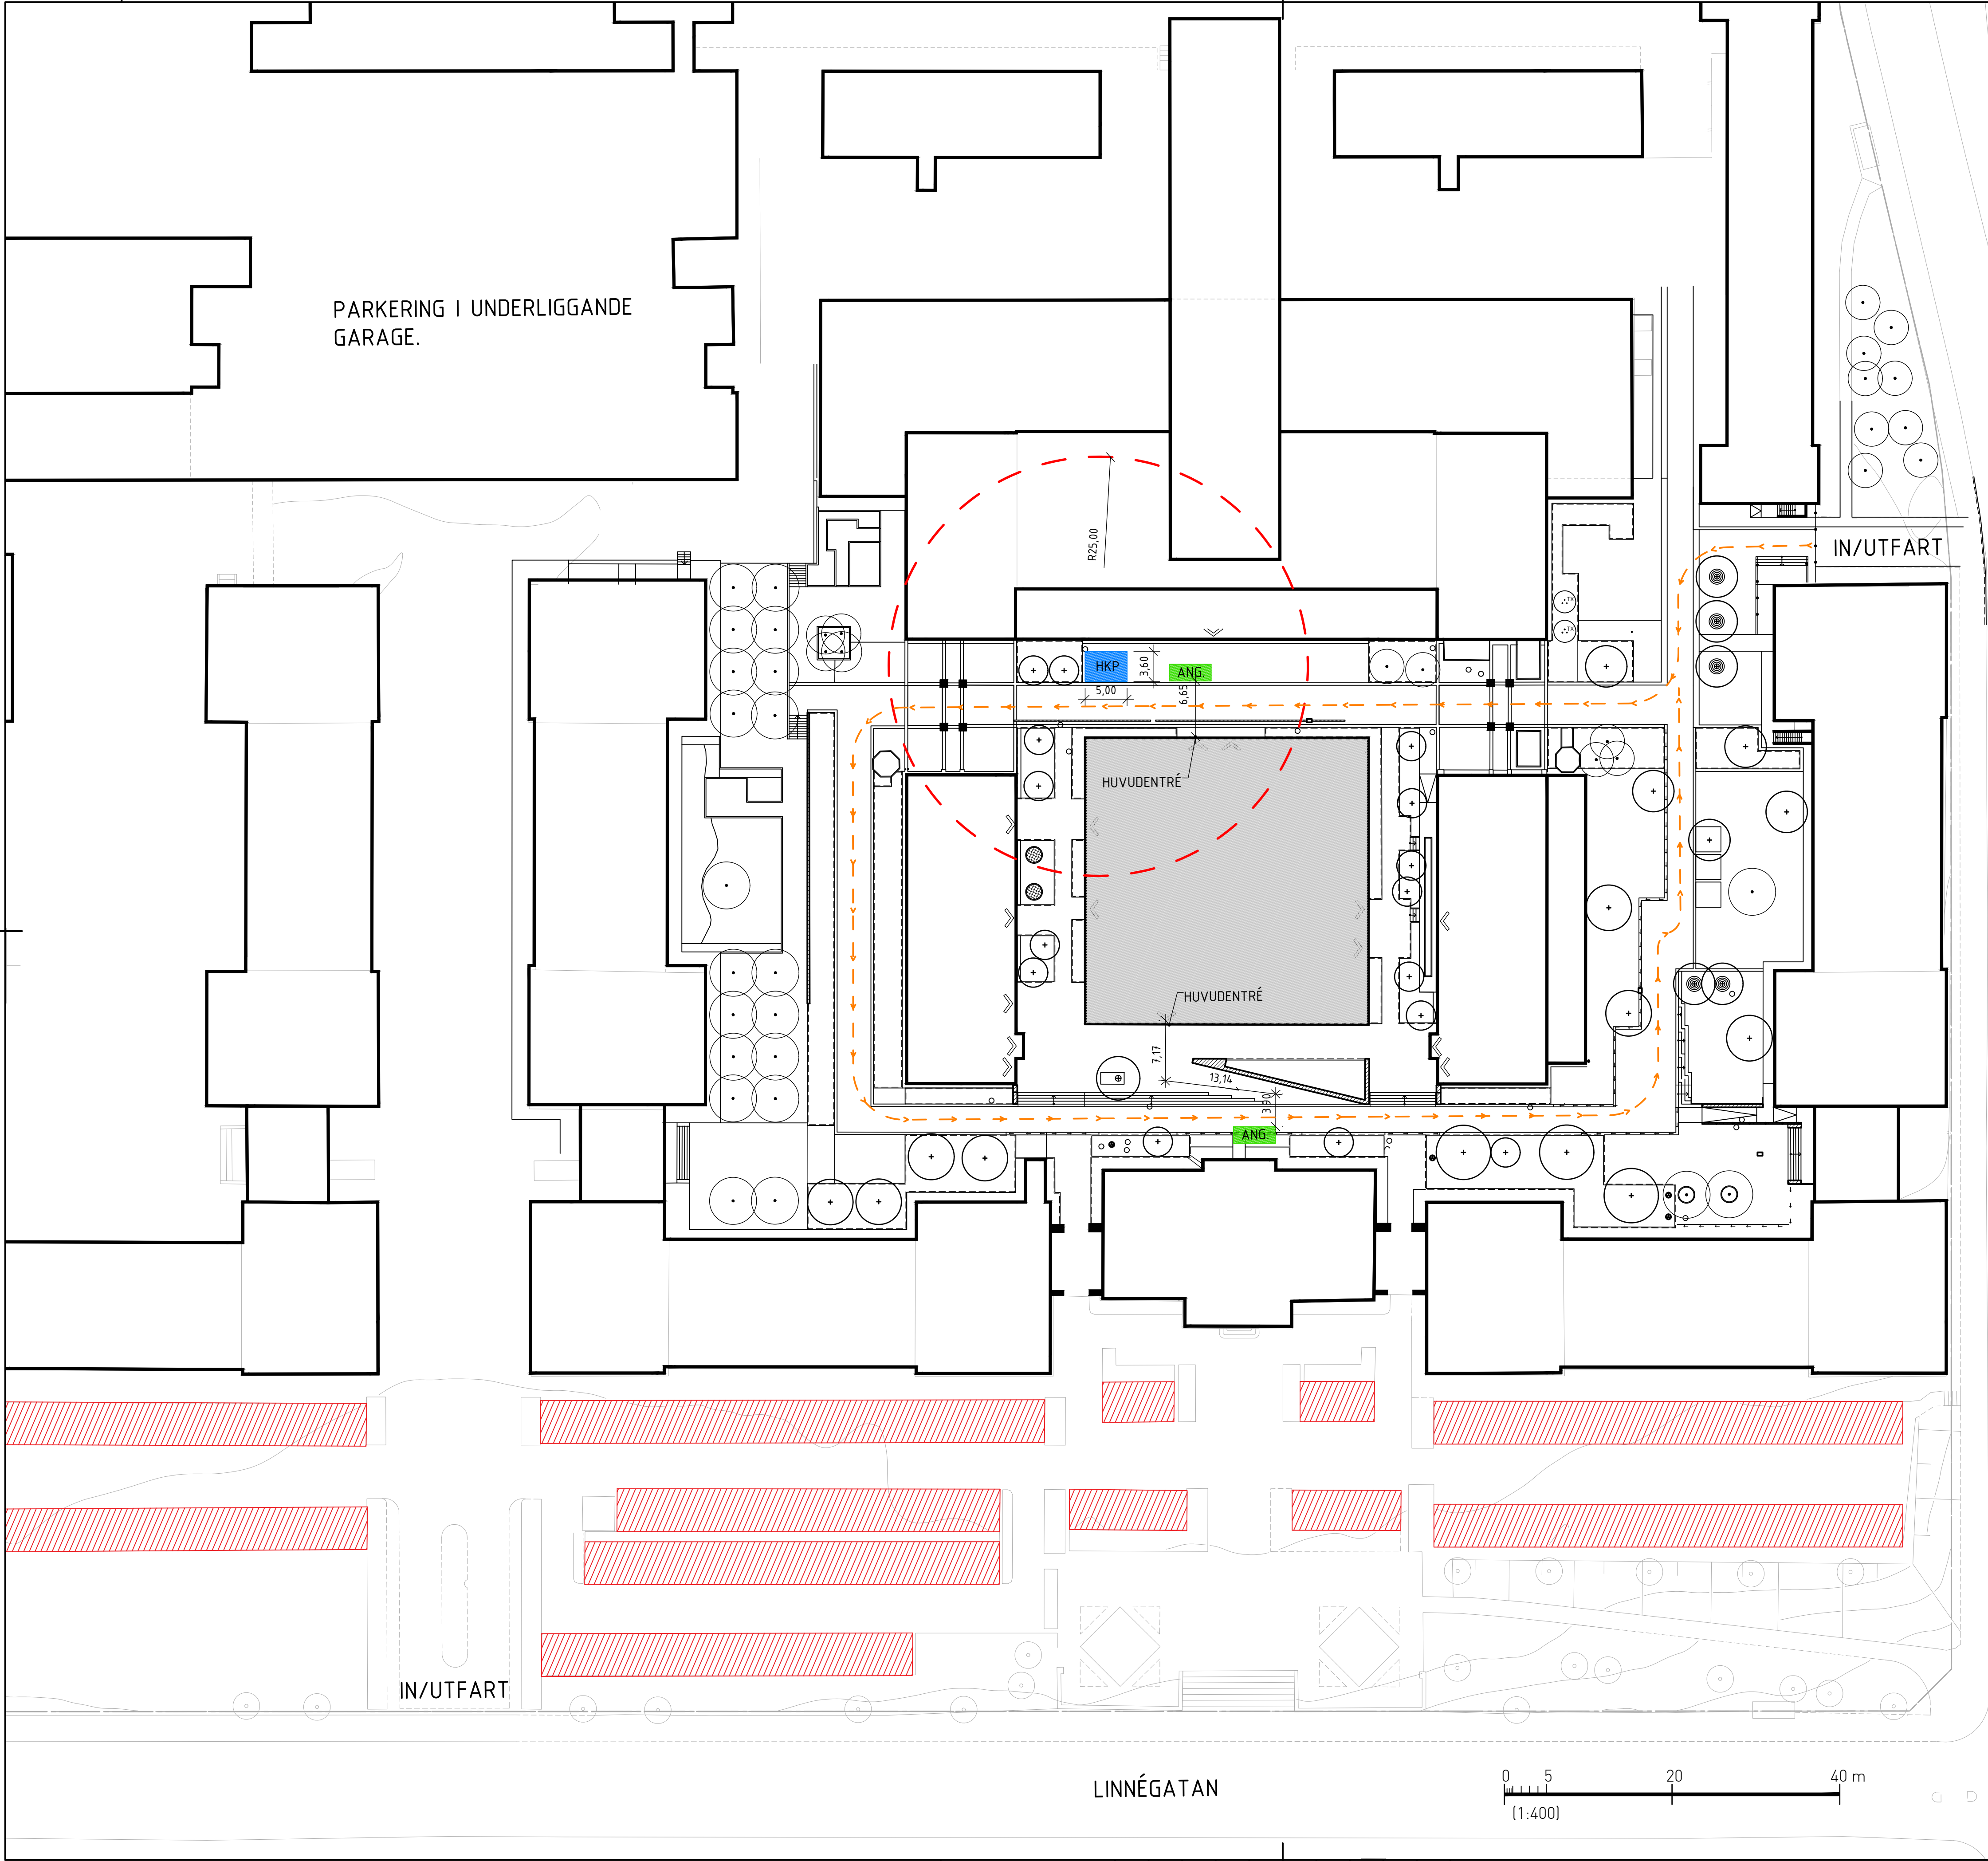

FÖRKLARINGAR

- TÄNKT KÖRVÄG TILL HKP OCH ANGÖRING
- HKP
- HKP-PLATS
- ANG
- ANGÖRINGSPLATS
- 25 METER FRÅN HKP-PLATS
- BEFINTLIG MARKPARKERING SOM NÅS VIA LINNÉVÄGEN
- NYBYGGNATION

BET	ANT	ÄNDRINGEN AVSER	DATUM	SIGN
BYGGLOVSHANDLING				
VASAKRONAN				
GARNISONEN - PORT 108 LINNÉGATAN 89B-C, STOCKHOLM				
A	BRUNNBERG & FÖRSHED ARKITEKTKONTOR AB			08-617 61 00 info@brunnbergforshed.se
K	IKUBIK KONSTRUKTION STOCKHOLM AB			08-121 57 390 kontakt@ikubik.se
V	KUNSHOLMS KYRKOPLANS, 112 24 STOCKHOLM			010-50 50 000 info@afny.com
E	FRÖSLUNDALEDEN 2A, 169 75 SOLNA			
X	FUNKIA STOCKHOLM JESSELMANS TORGS 5, 131 54 NACKA			08-669 99 06 info@funika.se
UPPDRAG NR 2021069.000		RITAD/KONSTR AV AAH		HANDLÄGGARE A A HJORT
DATUM 2023-07-07		ANSVARIG ANNA ÅKERBERG		
BYGGLOV PARKERING OCH ANGÖRING				
PLAN, ÖVERSIKT				
SKALA 1:400 [A1] 1:800 [A3]		NUMMER L-30-1-003		BET