



61-1-1-19

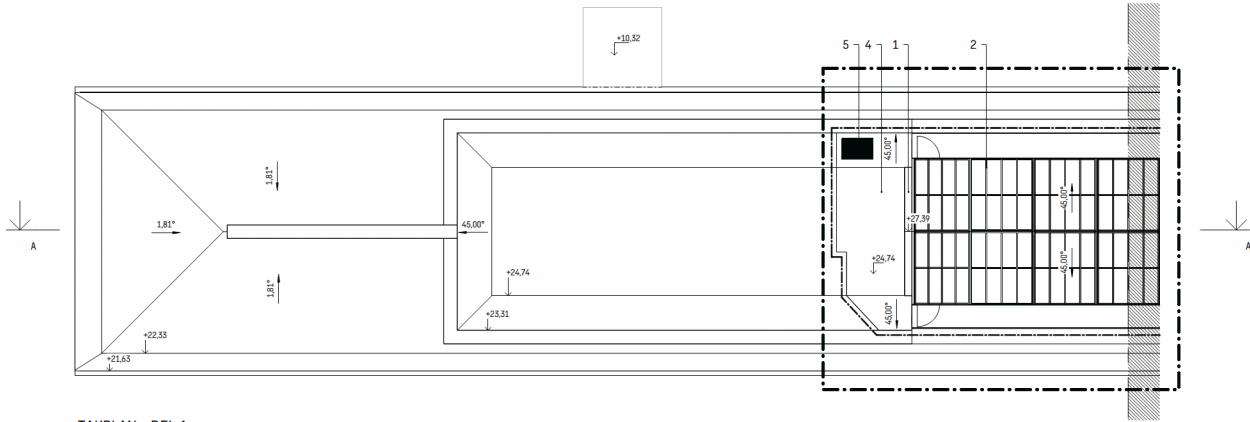

TAKPLAN - DEL 1

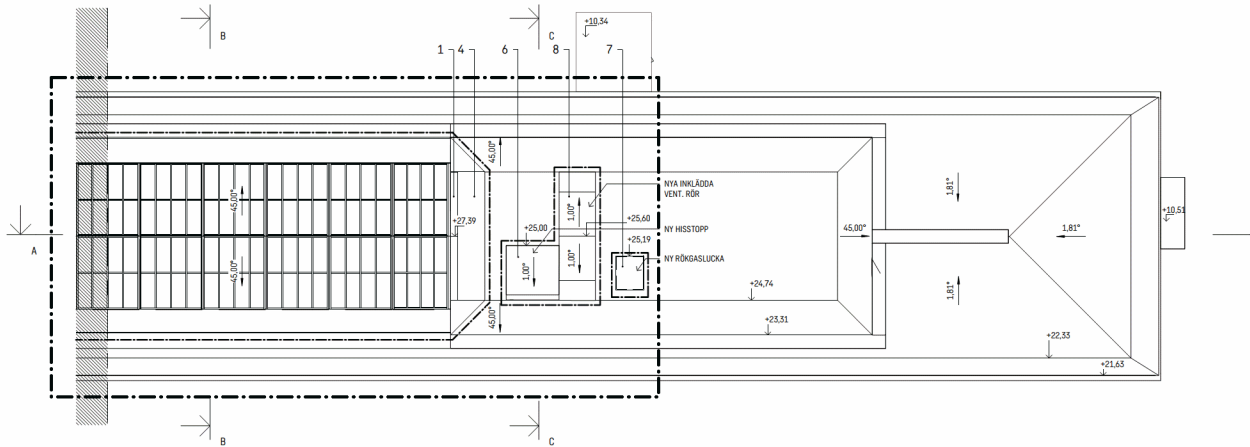

TAKPLAN - DEL 2

Bygglövs omfattning

### FÖRKLARINGAR

MÄTT ANGES I MILLIMETER  
PLUSHÖJDER ANGES I METER OCH AVSER FÄRDIG YTA DÄR EJ ANNAT  
ANGES.  
PLUSHÖJDER AVSER SYSTEM RV 2000  
BYGGLÖVET AVSER

### HÄNVISNINGAR

SEKTIONER SE A-40-2-01, A-40-2-02  
FASADER SE A-40-3-01 TILL A-40-3-03  
UTVÄRDIS MATERIAL- OCH FÄRIG BESKRIVNING SE A1

BYGGLOVSHANDLING
MUNKLÄGRET 24 HANTVERKARGATAN 11
pp.pens!on
PLAN
SEKTION
08 695 60 00
A SWECO ARCHITECTS
K -
KP -
E -
V -
W -
Spr -
M -
11006113 SEMICD
2023.01.30 SEBODO
TAKPLAN
A1 = 1:100 A3 = 1:200
A-41-1-19