


FÖRKLARINGAR



MÄTT ANGES I MILLIMETER  
PLUSHÖJDER ANGES I METER OCH AVSER SYSTEM RH 2000  
KOORDINATER AVSER SYSTEM SWEREF 99


- ENTRÉ
- GARAGEINFART
- BYGGNADER SOM BYGGLOVET BERÖR

HÄNVISNINGAR

PLAN SE A-40-1-18  
TAKPLAN SE A-41-1-19  
SEKTIONER SE A-40-2-01, A-40-2-02  
FASADER SE A-40-3-01 TILL A-40-3-03

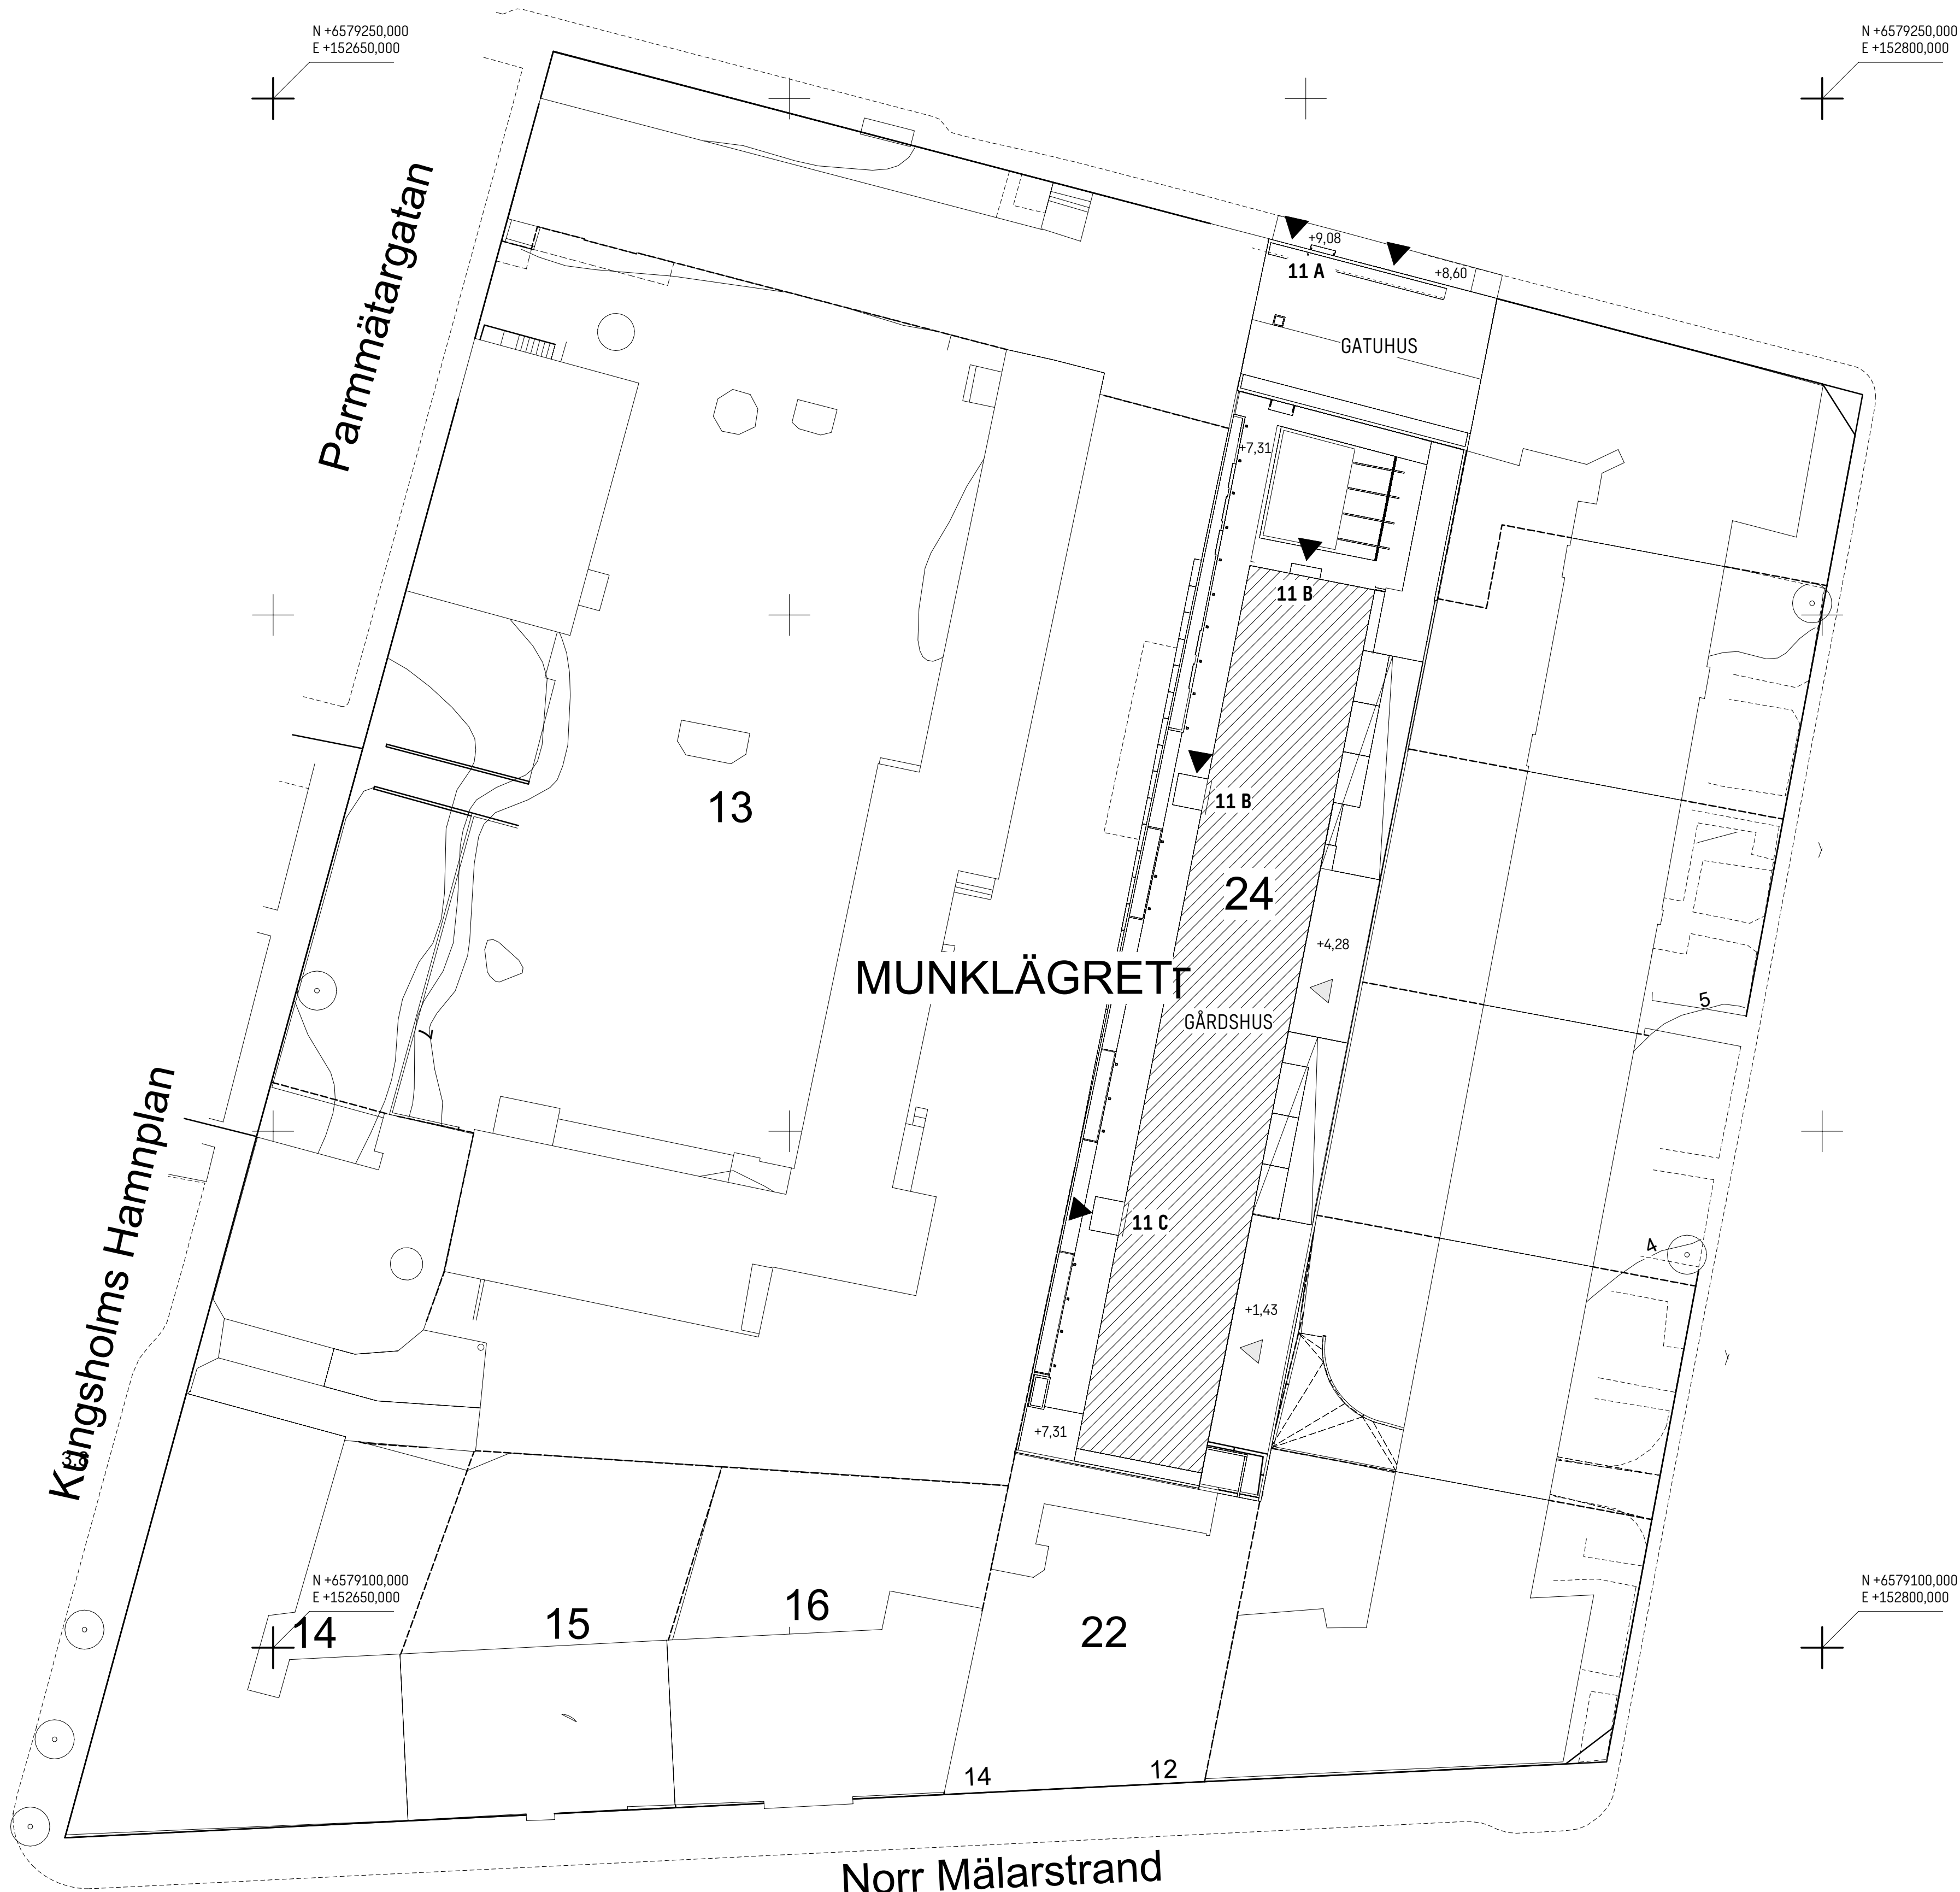

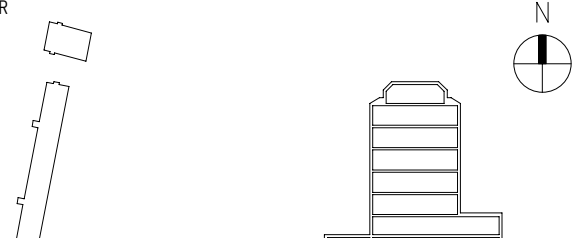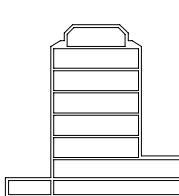ÄNDRINGEN AVSER		DATUM	SIGN
BYGGLOVSHANDLING			
MUNKLÄGRET 24 HANTVERKARGATAN 11			
KUND			
pp.pens!on			
ORIENTERINGSSKISSUR			
		PLAN	
SEKTION			
A	SWECO ARCHITECTS	08 695 60 00	
K	-	-	
KP	-	-	
E	-	-	
V	-	-	
W	-	-	
Spr	-	-	
M	-	-	
UPPDRAG NR		RITAD/KONSTR AV	
11006113		SEMICO	
DATUM		ANSVARIG	
2023.01.30		SEBOCO	
HANDLAGGARE		SEMICO	
SITUATIONSPLAN			
SKALA		NUMMER	
A1 = 1:400		A-01-1-01	
A3 = 1:800		BET	

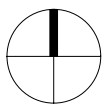

0 5 10 15 20 30 40  
METER  
1:400