

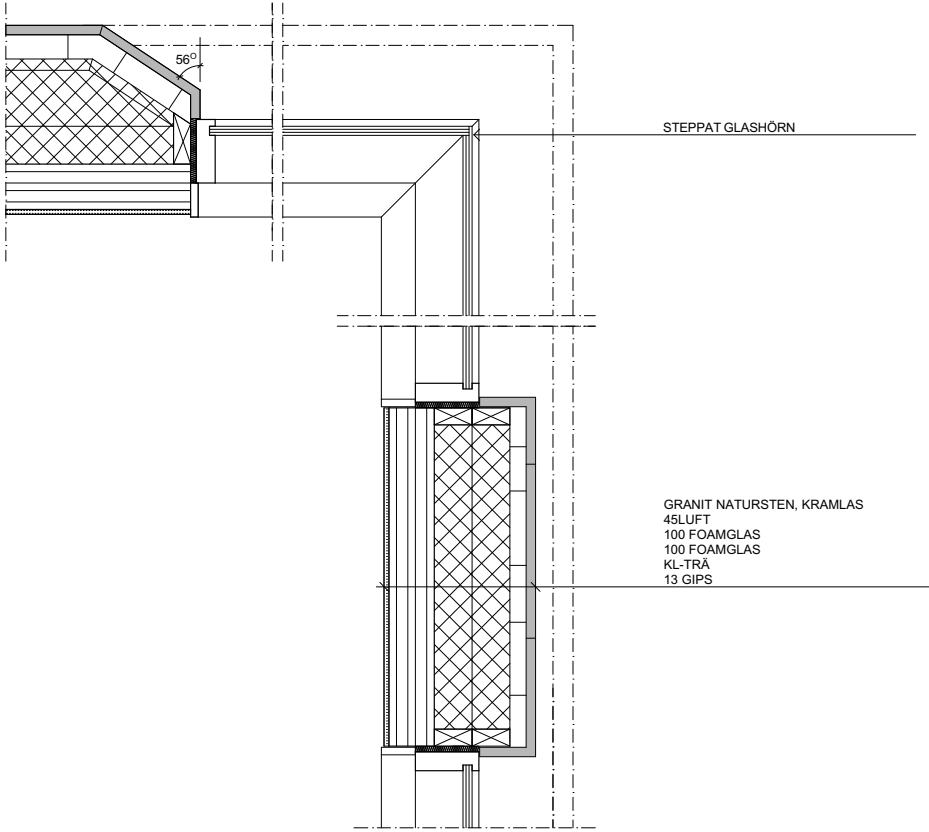
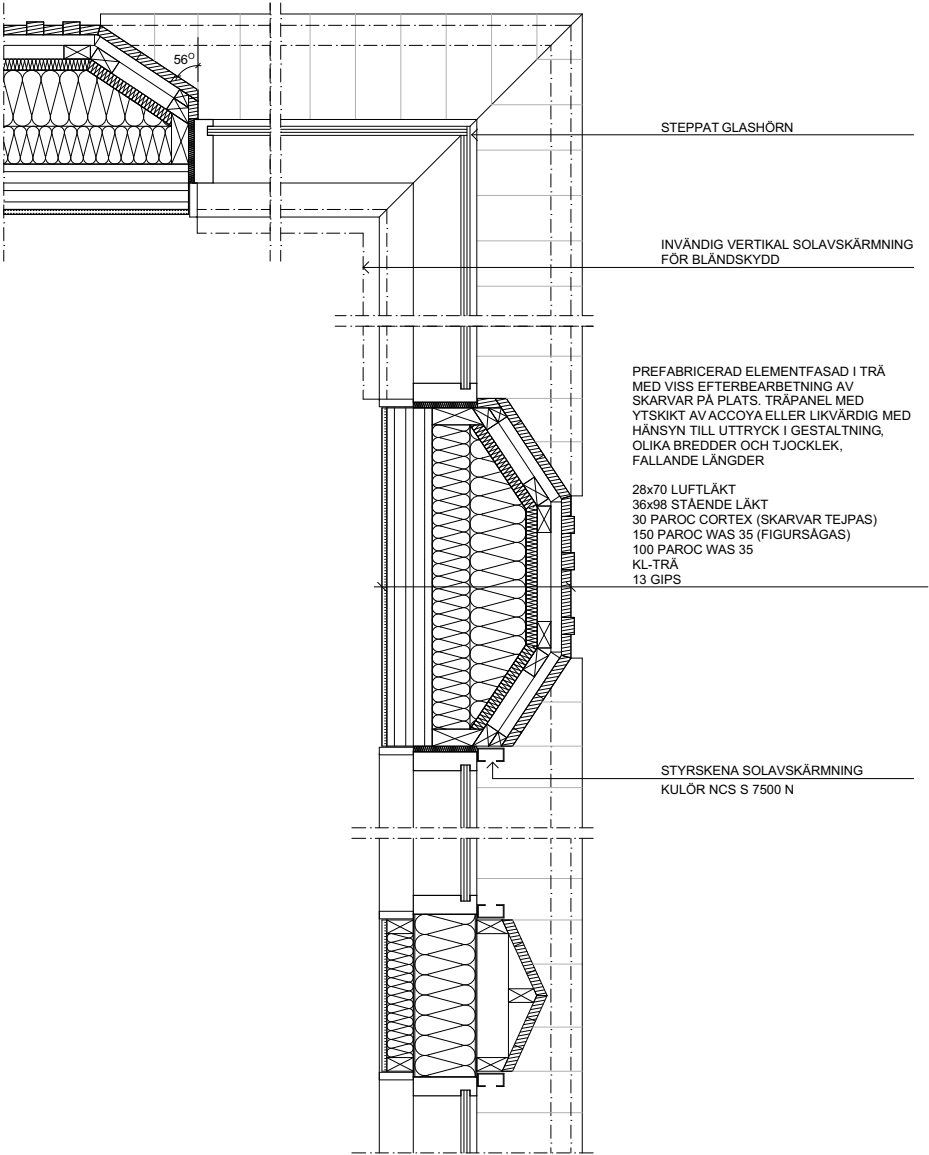


Inkom till Stockholms stadsbyggnadskontor - 2023-07-07, Dnr 2023-08988

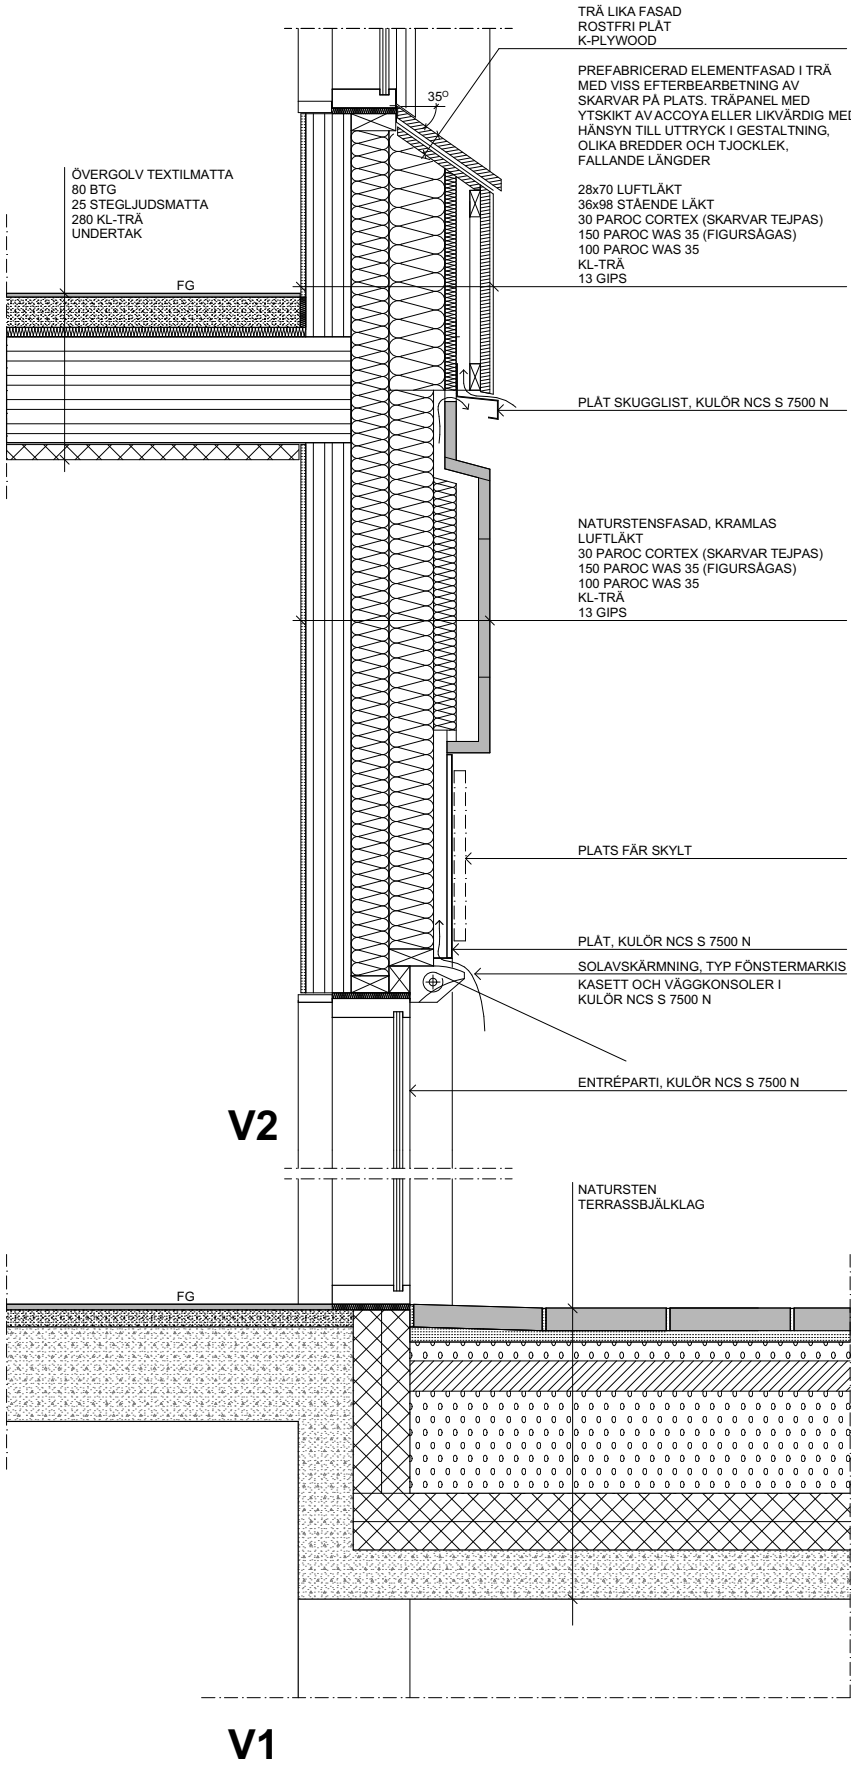

Principdetaljer V1, V2, H1 och H2

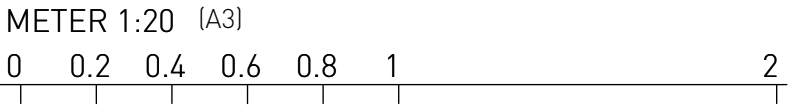

Vasakronan