




D1

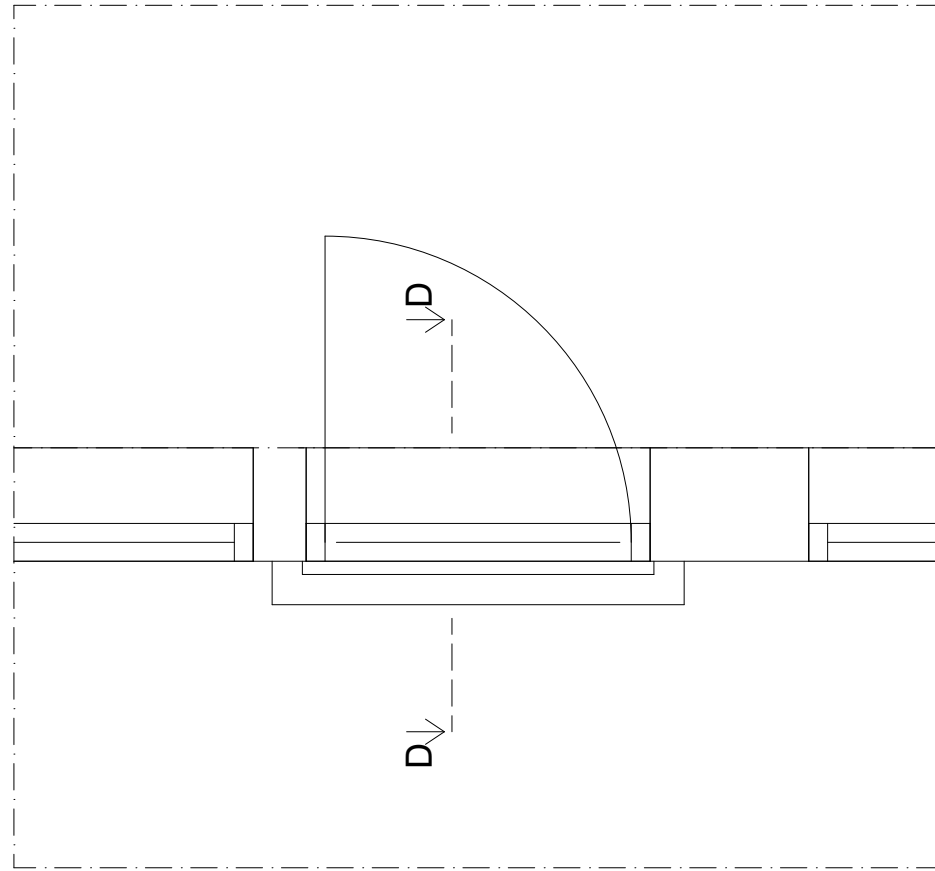

PLAN 2

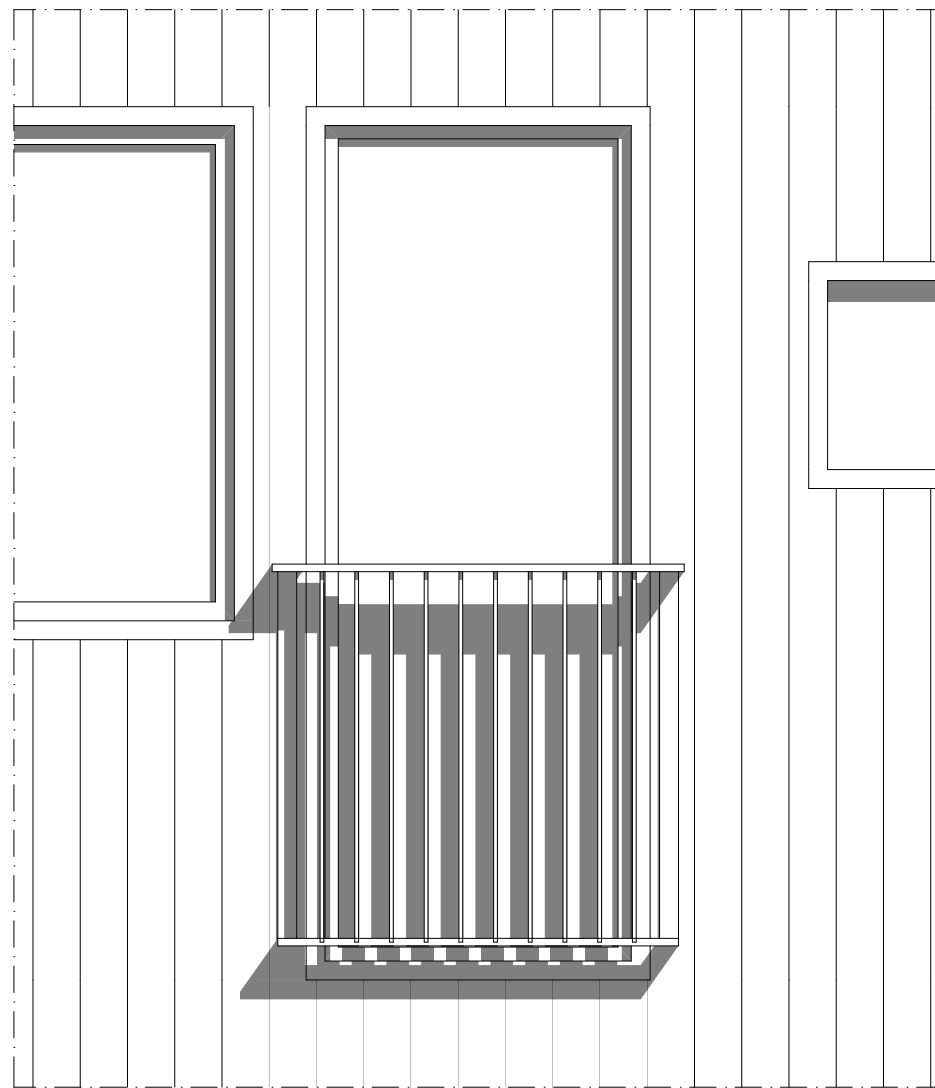


FASAD

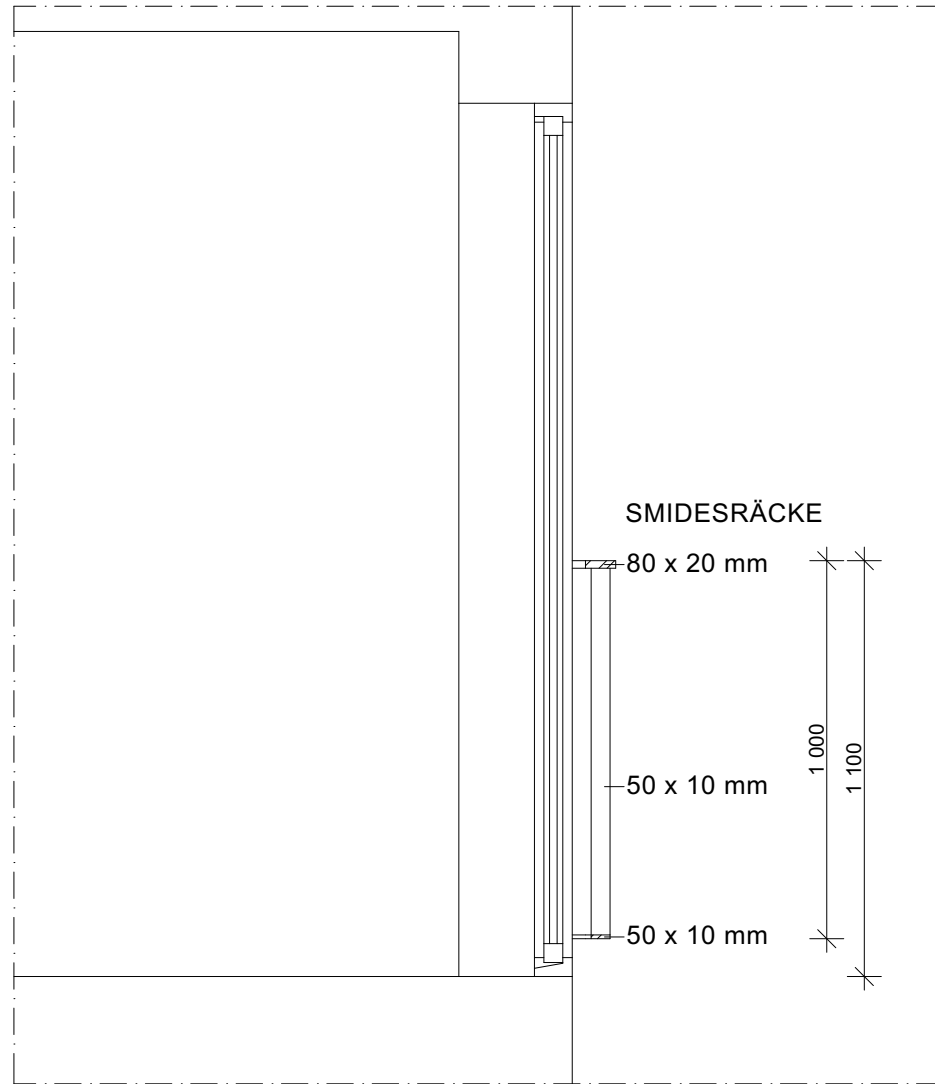

SNITT D-D

D2

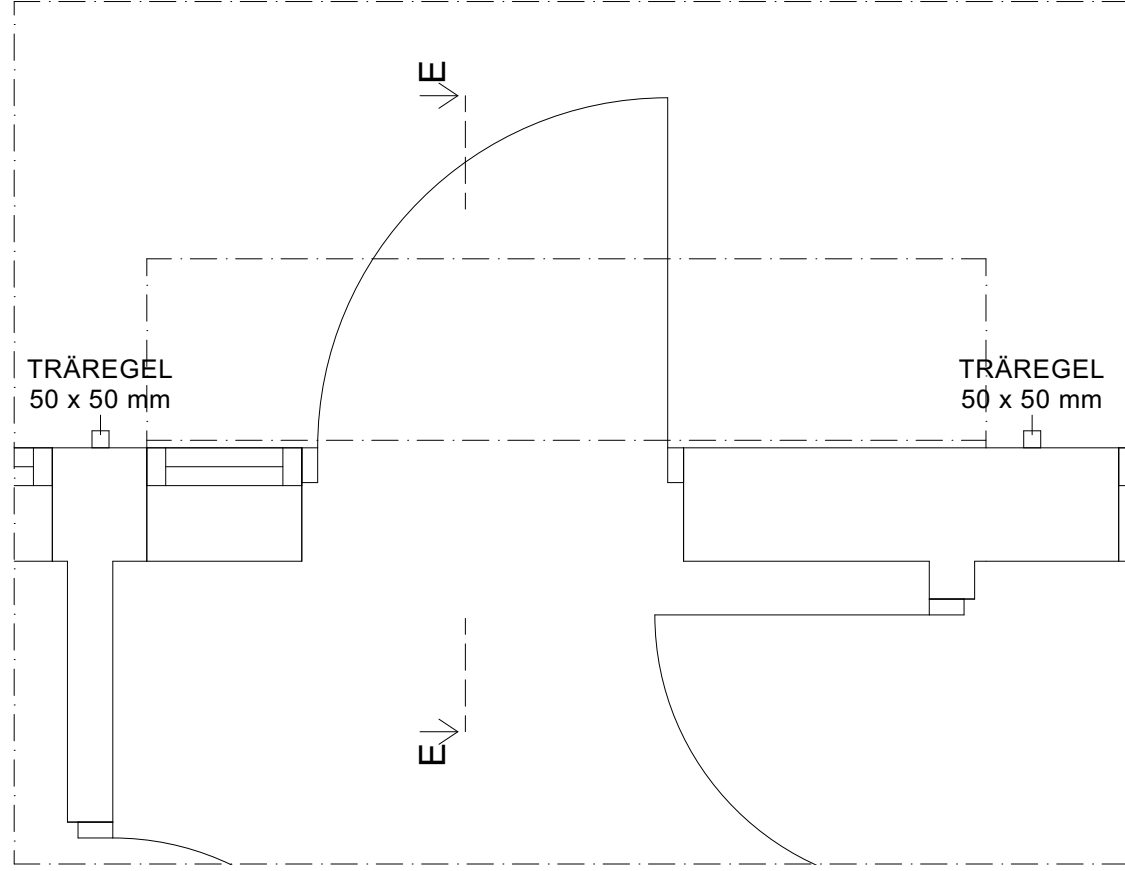

PLAN 1



FASAD


PANELBRÄDA  
120 X 22 mm  
FINSÅGAD

PANELBRÄDA  
120 X 22 mm  
HYVLAD

PANELBRÄDA  
120 X 22 mm  
FINSÅGAD

SKALA 1:20

0,1 0,5 1 1,5 2  
METER

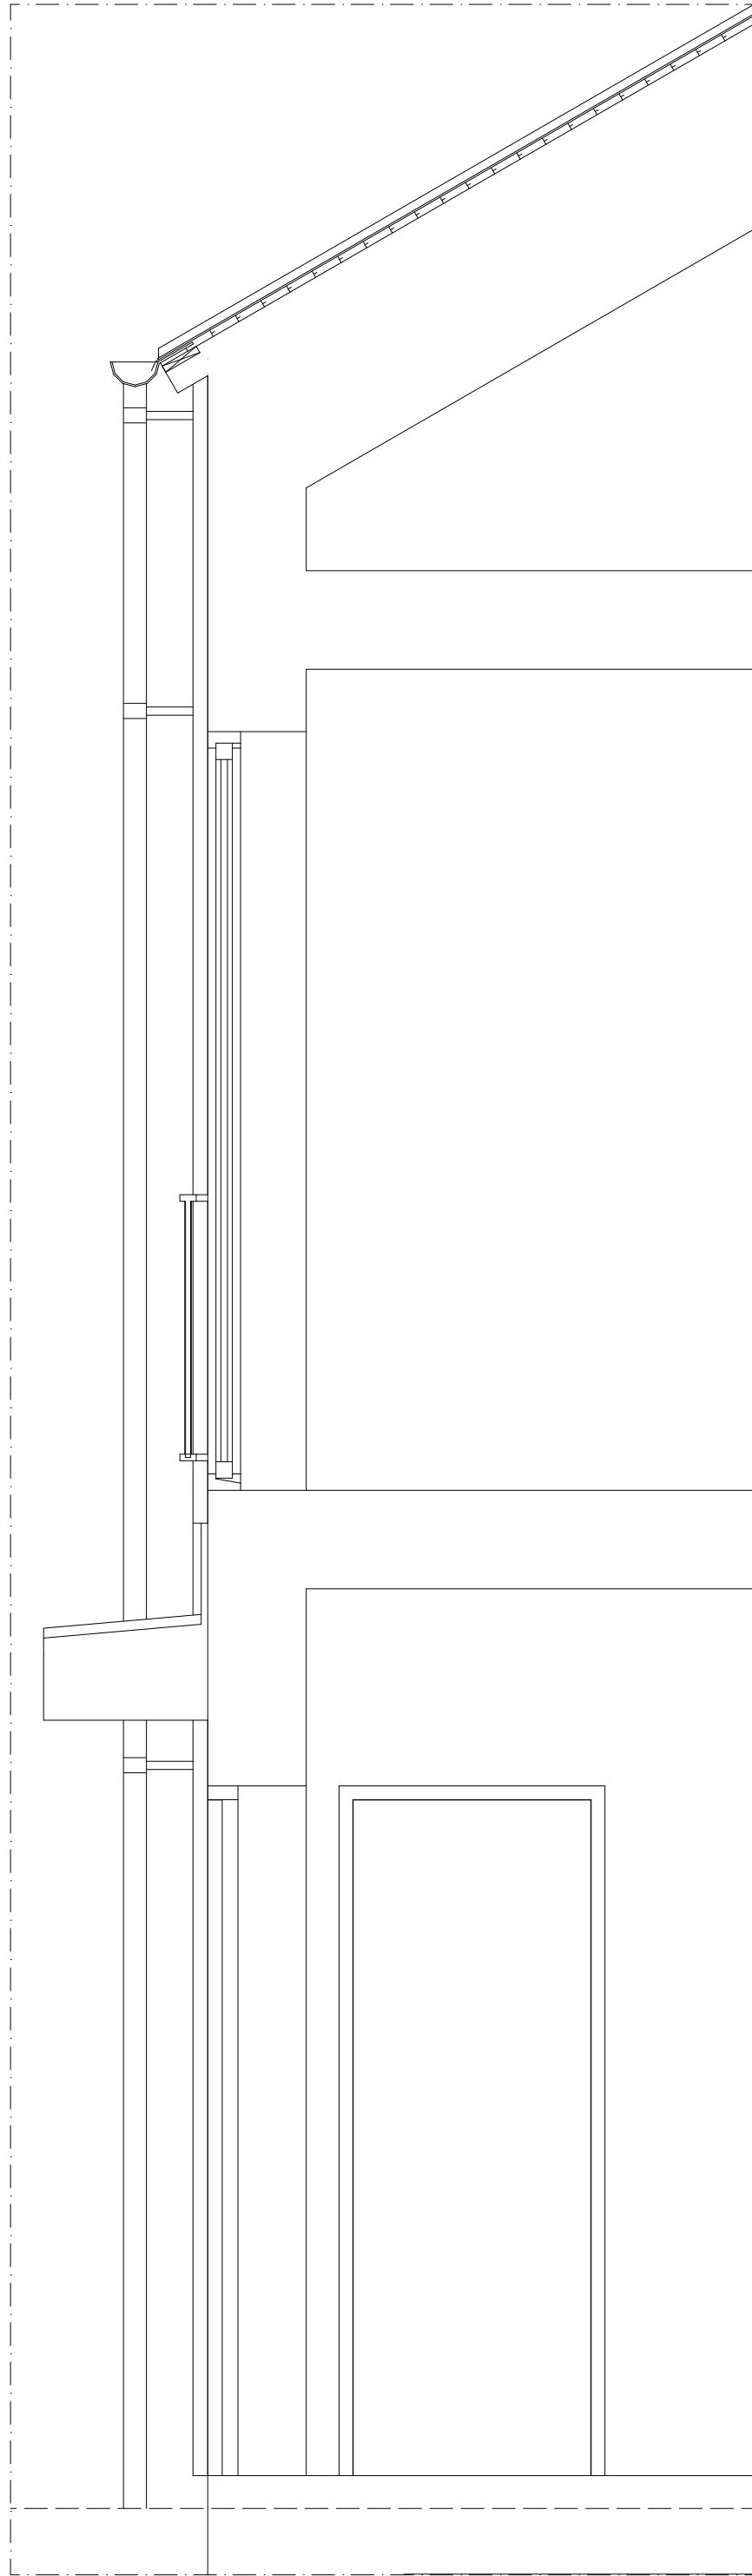

SNITT E-E

BET	ÄNDRING AVSER	DATUM	Sign.
BYGGLOVHANDLING			
<div><div>R</div><div>Reinova Properties</div></div>			
KAPELLMÄSTAREN 7 STOCKHOLMS KOMMUN			
NYBYGGNAD BOSTÄDER			
<div><div><div>Gisteråsstrand Arkitektur AB</div><div>Akademigatan 4F 831 40 Östersund 063-57 00 90 www.gisterasstrand.se</div></div><div><div>GIST ERÅS JÖST RAND</div><div>ARKITEKTUR</div></div></div>			
UPPDRAG NR 22-4272-57602	RITAD AV HAJO	HANDLÄGGARE CHEL	
DATUM 2023-08-08	ANSVARIG CHRISTEL ELVSGÅRD EKMÄN		
NYBYGGGNATION BOSTADSHUS HUS 1 & 2			
DETALJER			
SKALA 1:20	NUMMER A-04	BET	