

TAKPLAN

## FÖRKLARINGAR

MODELL ÄR EJ INMÄTT UTAN HÄMTAD FRÅN  
TIDIGARE RITNINGUNDERLAG.  
MÄTT ANGIVNA I MILLIMETER (mm).  
PLUSHÖJDER I METER (m).

- = RIVEN ELLER DEMONTERAD BYGGNADSDDEL
- ===== = BEF. VÄGG
- //// = NY VÄGG
- ┌───┐ = BEF. DÖRR
- └───┘ = BEF. PARTI
- ┌───┐ = NY DÖRR
- = ASFALT
- = ARBETSOMRÅD


## FÖRESKRIFTER

I SAMBAND MED RIVNINGEN SKA AVFALL  
OMHÄNDERAS PÅ ETT SÄKERT OCH GODKÄNT  
SÄTT.  
MATERIAL SOM KAN ÅTERVINNAS SKALL  
SEPARERAS OCH HÅLLAS ÅTSKILT FÖR ATT  
UNDERLÄTTA ÅTERVINNING.

FASADEN AV TILLBYGGNAD **STILLBILDEN 13**  
PLANERAS ATT UTGÖRAS AV TRÅPANELER I  
LJUSGRÅTT NYANS SOM  
REDOVISADES I **KOMPLETTERING ENLIGT**  
**FÖRELÄGGANDE** DOKUMENT PDF.

### RIVSBYGGNADSAREA

BYA	674,0 m <sup>2</sup>
BTA	625,5 m <sup>2</sup>

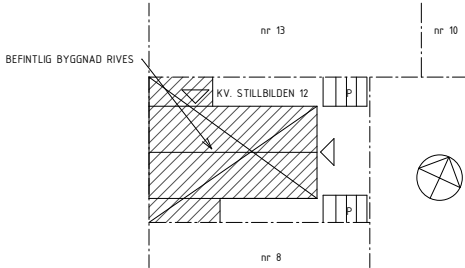

## BYGGLOVHANDLING

**AFRY** KV. STILLBILDEN 12 & 13

A AFRY tel. 0725802859

UPPDRAG NR 00126960  
RITAD/KONSTR. AV P.P.  
DATUM 2023-06-16  
ANSVARIG M.V.

TAKPLAN STILLBILDEN 12  
RIVNING AV HELA BYGGNAD

SKALA A3 1:100  
NUMMER A-40-01-002  
BET