

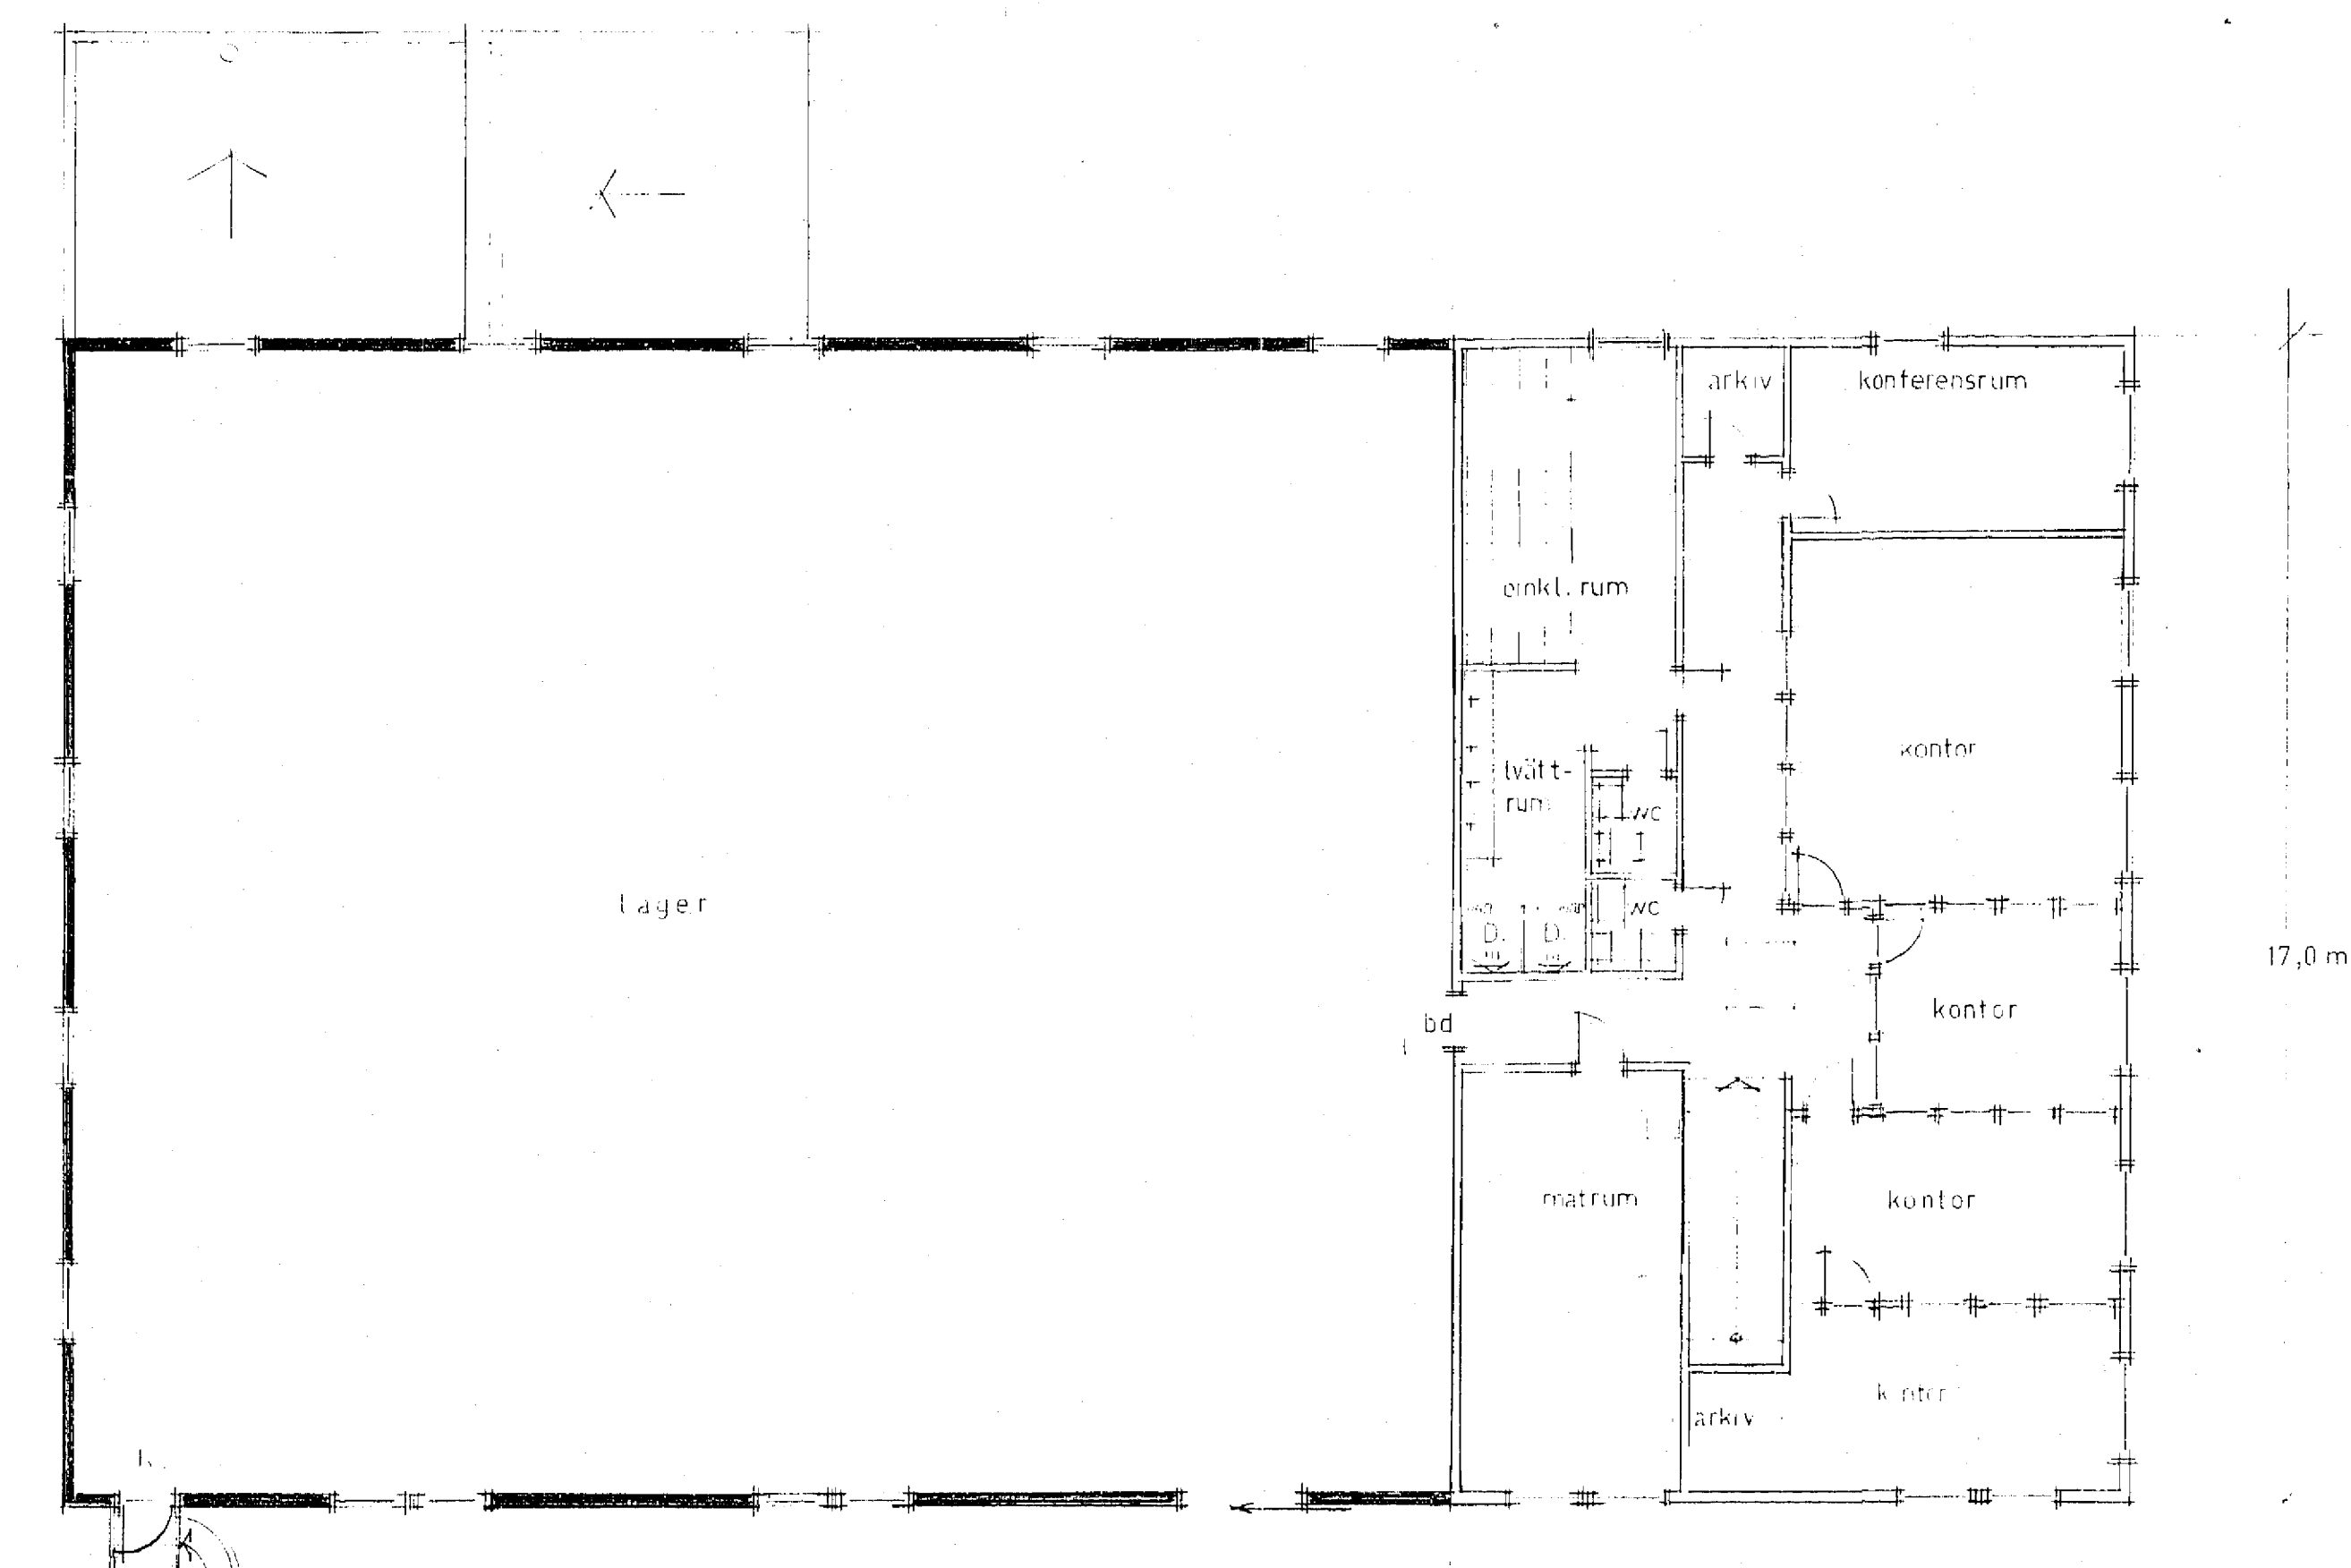


Av Stockholms frestighetsnämnd och med hänsyn
till stadsens historiska och arkitektoniska värden,
Stockholm den 18/5 1976. (enligt uppgift)

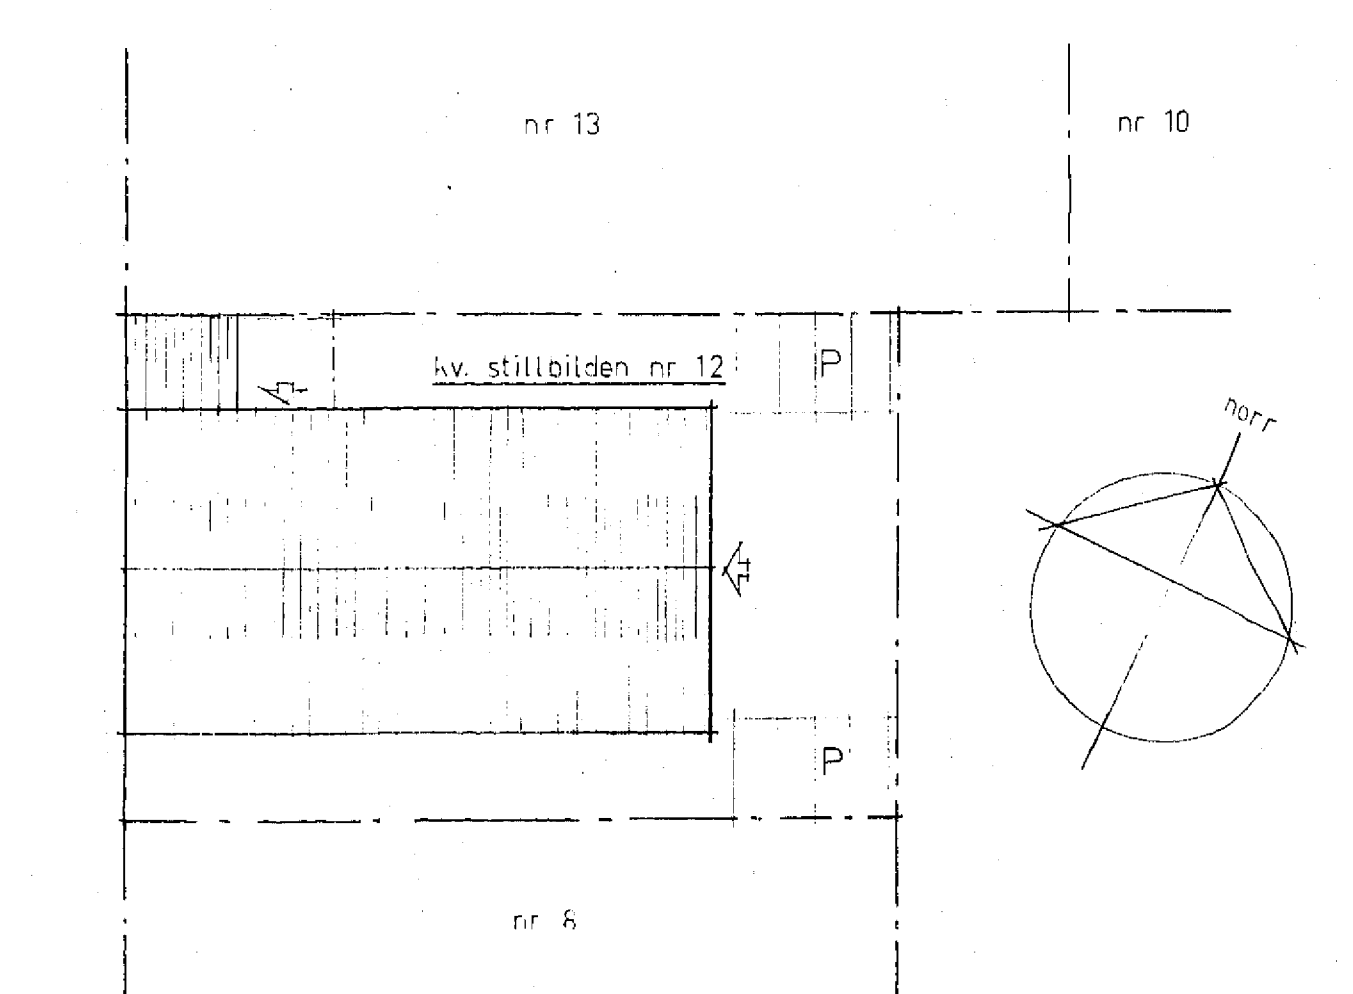

plan 1 tr
— nya väggar
x tillbyggnad
x bef. byggnad

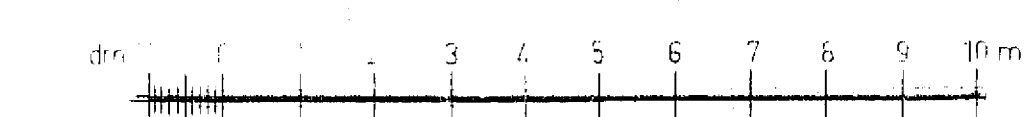

situationsplan
skala 1:400

STOCKHOLMS
STADSBYGGNADSKONTOR
1976-05-20
Dnr 10.1030/76

B	tillbyggnad	HP	21.4.76
A	tillbyggnad	AA	16.10.75
REV	ANT	REVIDERINGEN AVSER	SIGN DATUM

CHARLES BLUMKVIST
BYGGKONSULT AB
STADSPLAN 17 TELEFON 08 730 700 80 81
DET 32 LÖSNING 1
STOCKHOLM DEN 23.6.75.
AA 913

kv. Stillebild nr 12
Till- och ombyggnad
PLAN 1 tr.
SKALA 1:100, 1:400
RITNINGNUMMER 31
REV. B