



STÅLAVVÄXLINGEN SKALL MONTERAS INNAN VÄGGEN RIVES.

FÖRESKRIFTER
SE RITNING K-2062-1

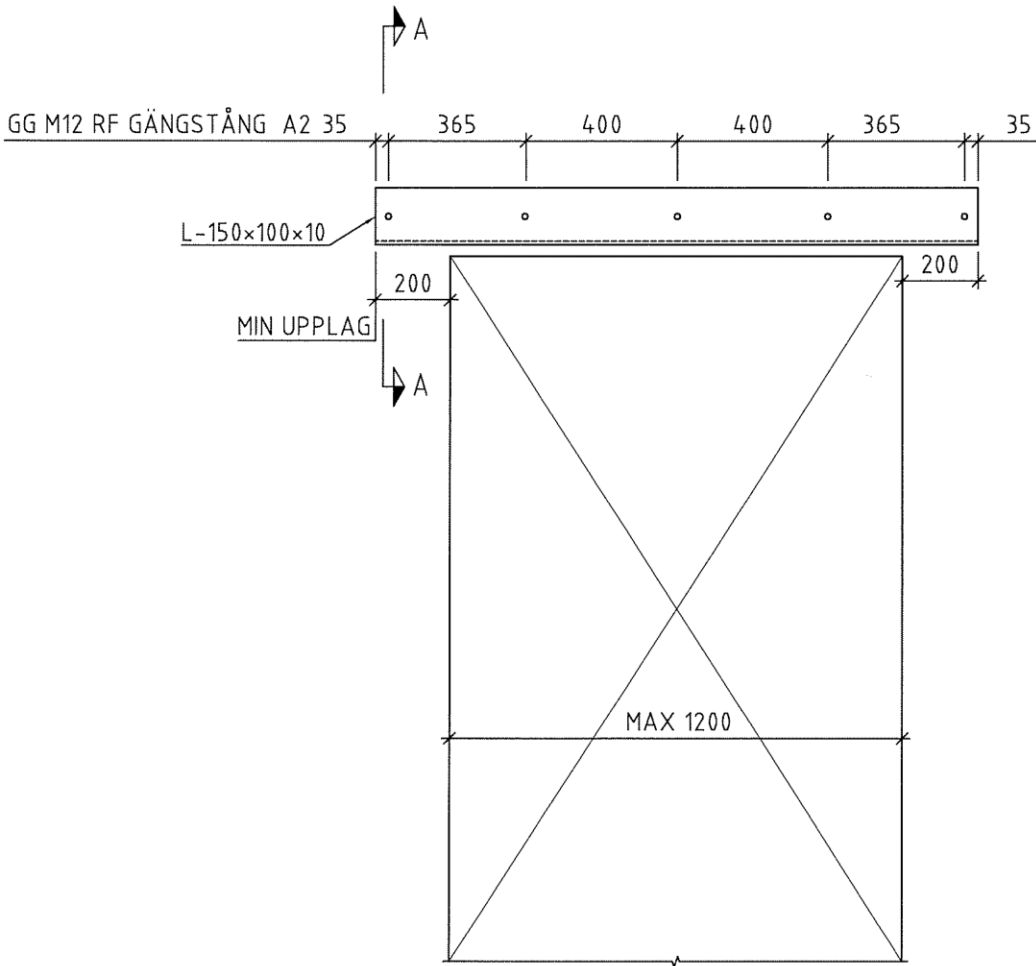

AVVÄXLING DÖRRHÅL 1:20
VY FRÅN INSIDA

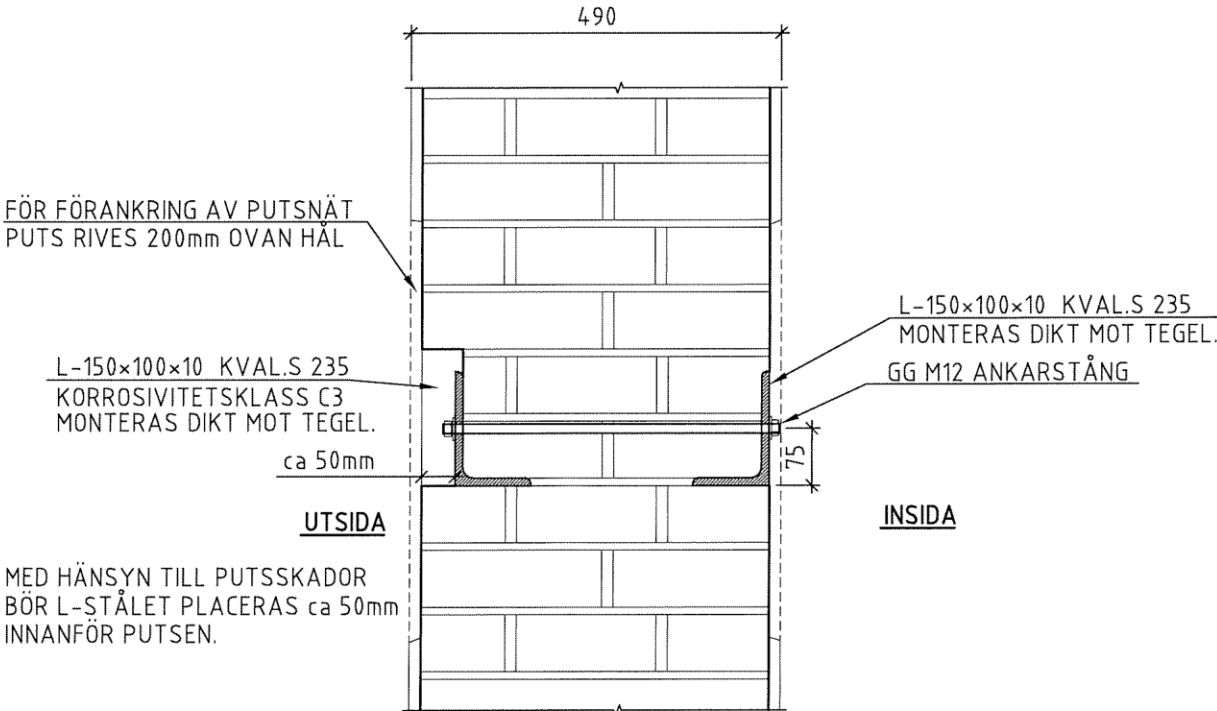

ARBETSGÅNG

- 1) VÄGGEN FRILÄGGES FRÅN PUTS VID ÖPPNING.
- 2) HORIZONTALFOG RENSAS FÖR L-STÅL.
- 3) TEGELHÖRN FASAS FÖR L-STÅLETS RADIE.
- 4) L-STÅL MONTERAS I SPÅR OCH TRYCKS UPP MOT TEGEL FÖR FULLGOD ANLIGGNING.
- 5) HÅL FÖR GG GÄNGSTÄNGER BORRAS.
- 6) L-STÅLETS UPPLAG STOPPAS UNDER MED KRYMPFRITT BRUK.
- 7) MOTSVARANDE UTFÖRES FÖR YTTRE L-STÅL.
- 8) FÖRSIKTIG HÅLTAGNING FÖR ÖPPNING UTFÖRES.
- 9) PUTS ÅTERSTÄLLES LIKA BEFINTLIG.

OBS!
VID AVVÄXLING OCH RIVNING AV DEL AV TEGELVÄGG KAN DET UPPSTÅ RÖRELSER I FASADVÄGGEN. RÖRELSERNA I SIG UPPSTÅR AV KRAFTOMLAGRINGAR SOM KAN MEDFÖRA SPRICKBILDNINGAR. INNAN AVVÄXLING OCH RIVNINGSPÅRARBETET PÅBÖRJAS BÖR MAN KONTROLLERA OCH DOKUMENTERA EVENTUELLA BEFINTLIGA SPRICKOR.

BET	ANT	ÄNDRINGEN AVSER	DATUM	SIGN
BYGGHANDLING				
		TOTALENTREPRENÖR FÄSTEB BYGG AB BOX 9096, 126 09 HÄGERSTEN TEL: 08-744 00 07 FAX: 08-744 00 08 WWW.FASTEB.SE		
		Dalhemsvägen 30 141 46 Huddinge 08-689 70 00 www.swkab.se		
Stridsberg o Wikenstål Konstruktioner AB				
UPPDRAG NR 2021-017		RITAD/KONSTR AV TS	HANDLÄGGARE TS	
DATUM 2021.02.23		ANSVARIG		
DÖRRAVVÄXLING				
SKALA	HALVSKALA	NUMMER	BET	
1:20		K-2062-2		