


Inhem till Stockholms stadsbyggnadskontoret - 2020-04-12, Bnr 2020-00529

65766_1545



65766_1546

65765_1546

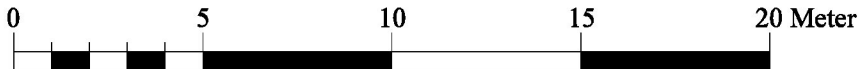

VANLIGT FÖREKOMMANDE SYMBOLER	
	Gemensamma
	Ledning < 400mm
	Ledning > 400mm
	Proppad Ledning
	Ledning ur funktion
	Avstängningsventil
	Ledning osäkert läge
	Dimensionsförändring
	Skydds rör
	Avlopp
	Tryckledning
	Nedstigningsbrunn
	Tillsynsbrunn, rensbrunn
	Dagvattenbrunn
	Vatten
	Brandpost
	Spolpost
	EI
	Belysningscentral, kopplingskåp
	Belysningsstolpe
	Tele
	Kabelbrunn
	Trafiksignal
	Signalstolpe
	Styrapparat, kopplingskåp
	Optofiber/Kabel-TV
	Skåp
	Brunn
	Övriga Anordningar
	Markvärme
	Grundförstärkning
	Stompunkt

TECKENFÖRKLARING		
Kortform	Flödestyp	Färg
A	Avlopp	
Ad	Dagvatten	
Ak	Kombinerat	
As	Spillvatten	
Bd	Brandamm	
Bm	Bergrum	
Bs	Brandsignal	
Bv	Brandvatten	
Dragr	Dragrör	
Dragst	Dragstag	
E	EI	
Fk	Fjärrkyla	
(Fri)A	Avlopp (TK)	
(Fri)V	Vatten (TK)	
Fv	Fjärrvärme	
G	Stadsgas	
Gf	Grundförstärkning	
(Gk)A	Avlopp (TK)	
(Gk)EI	EI (TK)	
(Gk)G	Gas (TK)	
(Gk)jordv	Jordvärme	
(Gk)Ky	Kylvatten	
(Gk)T	Tele (TK)	
(Gk)V	Vatten (TK)	
Ku	Kulvert	
Mr	Murrester	
Mv	Markvärme	
O	Optofiber/kabel-TV	
Ss	Sopsug	
(Sh)A	Avlopp (Hamn)	
(Sh)EI	EI (Hamn)	
(Sh)V	Vatten (Hamn)	
T	Tele	
Ts	Trafiksignal	
Ub	Underbyggnad	
V	Vatten	
Vk	Värmekulvert	
Vs	Signalkabel	

Varning från ledningsägare

Skanova (kabelanvisning)	020-53 10 00
<input type="checkbox"/> Telekabler:	
Fortum Distribution AB	08-671 70 00
<input type="checkbox"/> Elkablar:	
<input type="checkbox"/>	
Fortum Värme AB	08-671 70 00
<input type="checkbox"/> Gas:	
<input type="checkbox"/> Fjärrvärme/Kyla:	
<input type="checkbox"/>	
Trafikkontoret	08-508 272 00
<input type="checkbox"/> Fritidsledningar:	
<input type="checkbox"/> Trafiksignaler:	
<input type="checkbox"/> Anordningar:	
<input type="checkbox"/>	
Stockholm Vatten AB	08-522 120 00
<input type="checkbox"/> Avlopp:	
<input type="checkbox"/> Vatten:	
<input type="checkbox"/>	
AB Stokab	08-508 302 00
<input type="checkbox"/> Optofiber:	
Stadsbyggnadskontoret	08-508 260 00
<input type="checkbox"/> Baskarta:	

Om stompunkt (mät punkt) grävs bort eller saknas i samband med ledningsarbete ska Ni kontakta Stadsbyggnadskontoret på tel.: 08-508 282 95 stompunkt@sbk.stockholm.se

Viktig information

Det åligger ansvarig arbetsledare vid anläggningsarbeten och grundundersökningar att följa anvisningar i Teknisk handbok, del 5, den hittas på: www.stockholm.se/tekniskhandbok

Särskilt skall beaktas säkerhetsavståndet för samtliga underjordiskt förlagda anläggningar. Säkerhetsavstånd är 1,0 meter på var sida om ledningen. Inom säkerhetsavståndet får enbart handschakt förekomma.

Gasledningarnas lägen skall betraktas som osäkra trots heldragna linjer.

Överföring till digitalt medium får ej ske utan medgivande av respektive ledningsägare.

Observera att schaktning inom Stockholm stad måste anmälas till Stadsmuseets arkeologiska enhet, tel: 08-508 31 600.

Kostnader för skador uppkomna vid grävning debiteras av respektive ledningsägare.

Ska arbeten utföras på eller intill Banverkets mark ska Banområde Stockholm kontaktas innan arbetet startas.

När arbeten, schakt, sprängningar etc. ska utföras i närheten av tunnelbananläggning/spårvagnspår ska alltid kontakt tas med Storstockholms Lokaltrafik (SL).

Stockholm Vatten AB har upphovsrätten till denna karta.

Samlingskartan

Del av: 65766_1546

Skala 1: 200

Koordinatsystem: Sweref 99 18 00

KARTAN ÄR AKTUALITETSGRANSKAD OBSERVERA

Att inom kvartersmark har granskning ej skett. Giltighet för granskat område är 1 månad från nedanstående datum.

- ☐ Granskningen avser hela kartan
☒ Granskningen avser avgränsat område


Granskad av: Per-Arne Johansson 08-522 123 61

Uppdragsnummer: 091779

Datum: 2009-11-20

E-post: Per-Arne.Johansson@stockholm.vatten.se

Giltigheten för kartan kan förlängas upp till 3 månader med en månad åt gången under förutsättning: Att beställaren kontaktar oss en arbetsvecka innan giltighetstidens slut för uppdatering.

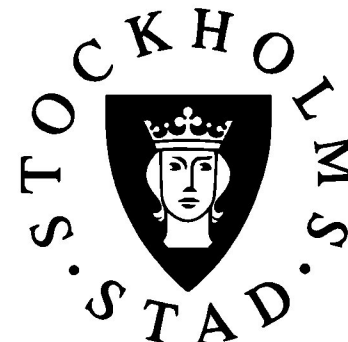

Samlingskartan

Produktionsansvarig Stockholm Vatten AB
08-522 120 00