



SEKTION 2-2, GENOM BEF. CENTRALRUM

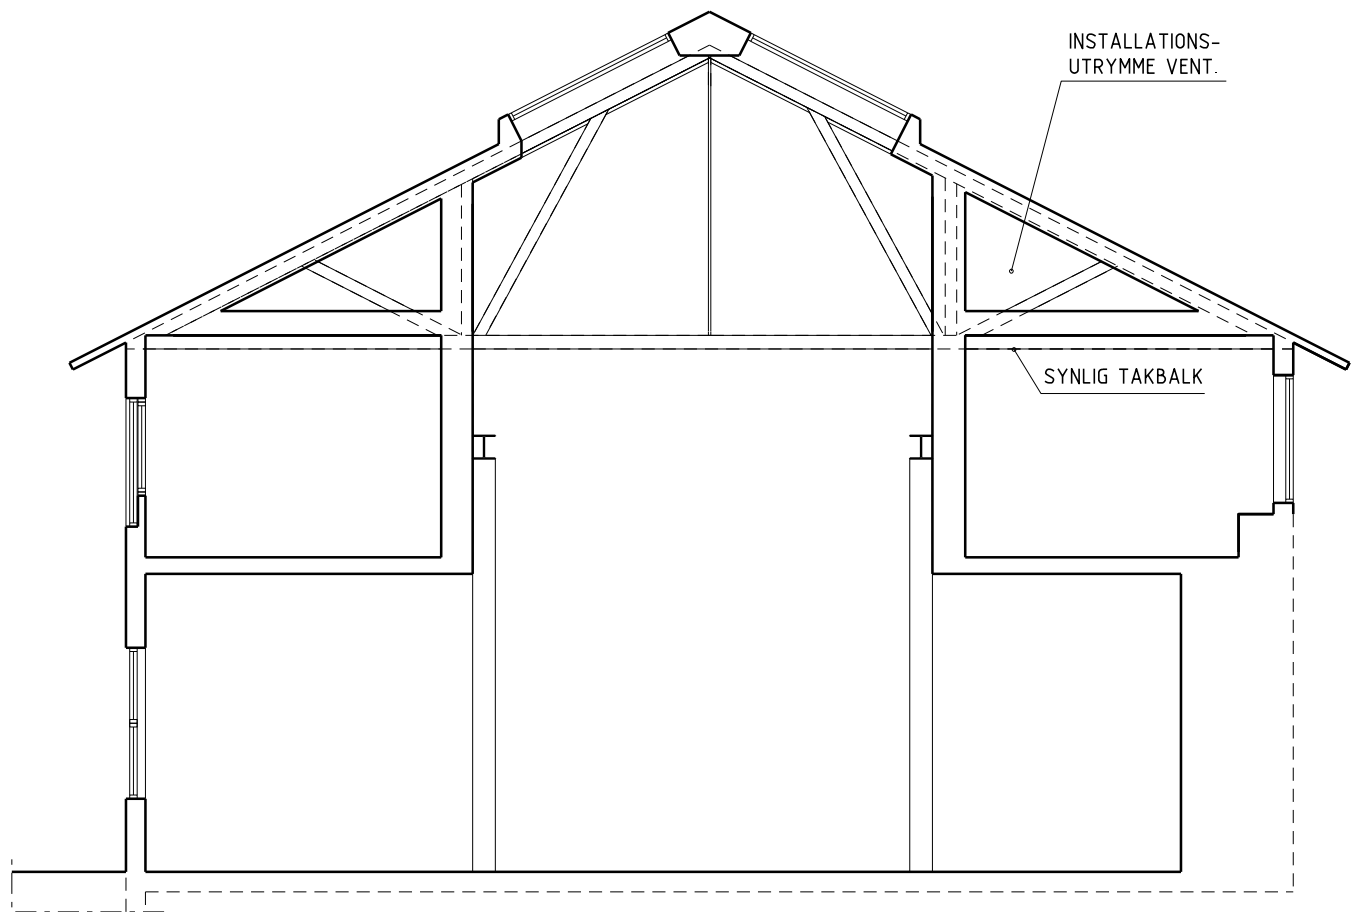

SEKTION 2-2, GENOM CENTRALRUMMET EFTER OMBYGGNAD

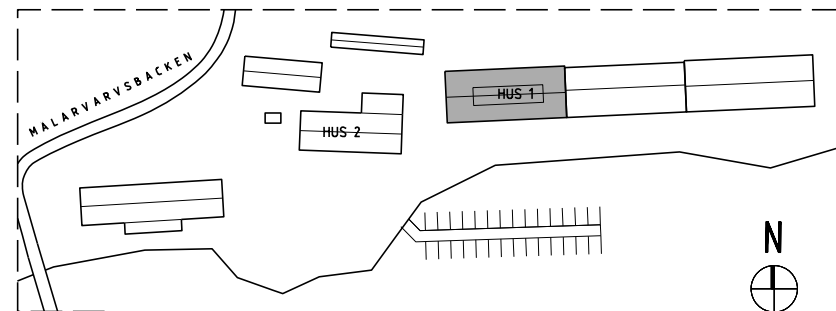

HUS 1
12 VIND
11 1 TRAPPA
10 ENTRÉPLAN

B	TEXT I STÄMPEL, NYTT B.JKL BORTA		SB	23-08-29
A	BESKRIVNING AV BYGGNADSÅTGÄRD		SB	23-05-05
BET	ANT	ÄNDRINGEN AVSER	SIGN	DATUM
trenton GROUP				
B	HÄGEFASTIGHETER		TEL.XXX	
A	B.JÖRKDAHL ENGLUND ARKITEKTER AB		TEL.073 9865199	
F	XXX		TEL.XXX	
BYGGLOVSHANDLING				
DATUM	2023 02 10	RITAD AV	SB	HANDLAGGARE SB
ANSVARIG		Sofia Björkdahl		
KV MÄLARVARVET 4 MÄLARVARVSBACKEN 10, LÅNGHOLMEN OMBYGGNAD AV BEF. LOKAL HUS 1, SEKTION 2-2, BEF. OCH NY				
SKALA	A3 1:100	NUMMER	A-40-2-120	BET B
FASTIGHET NR XX				